


Handwritten signature

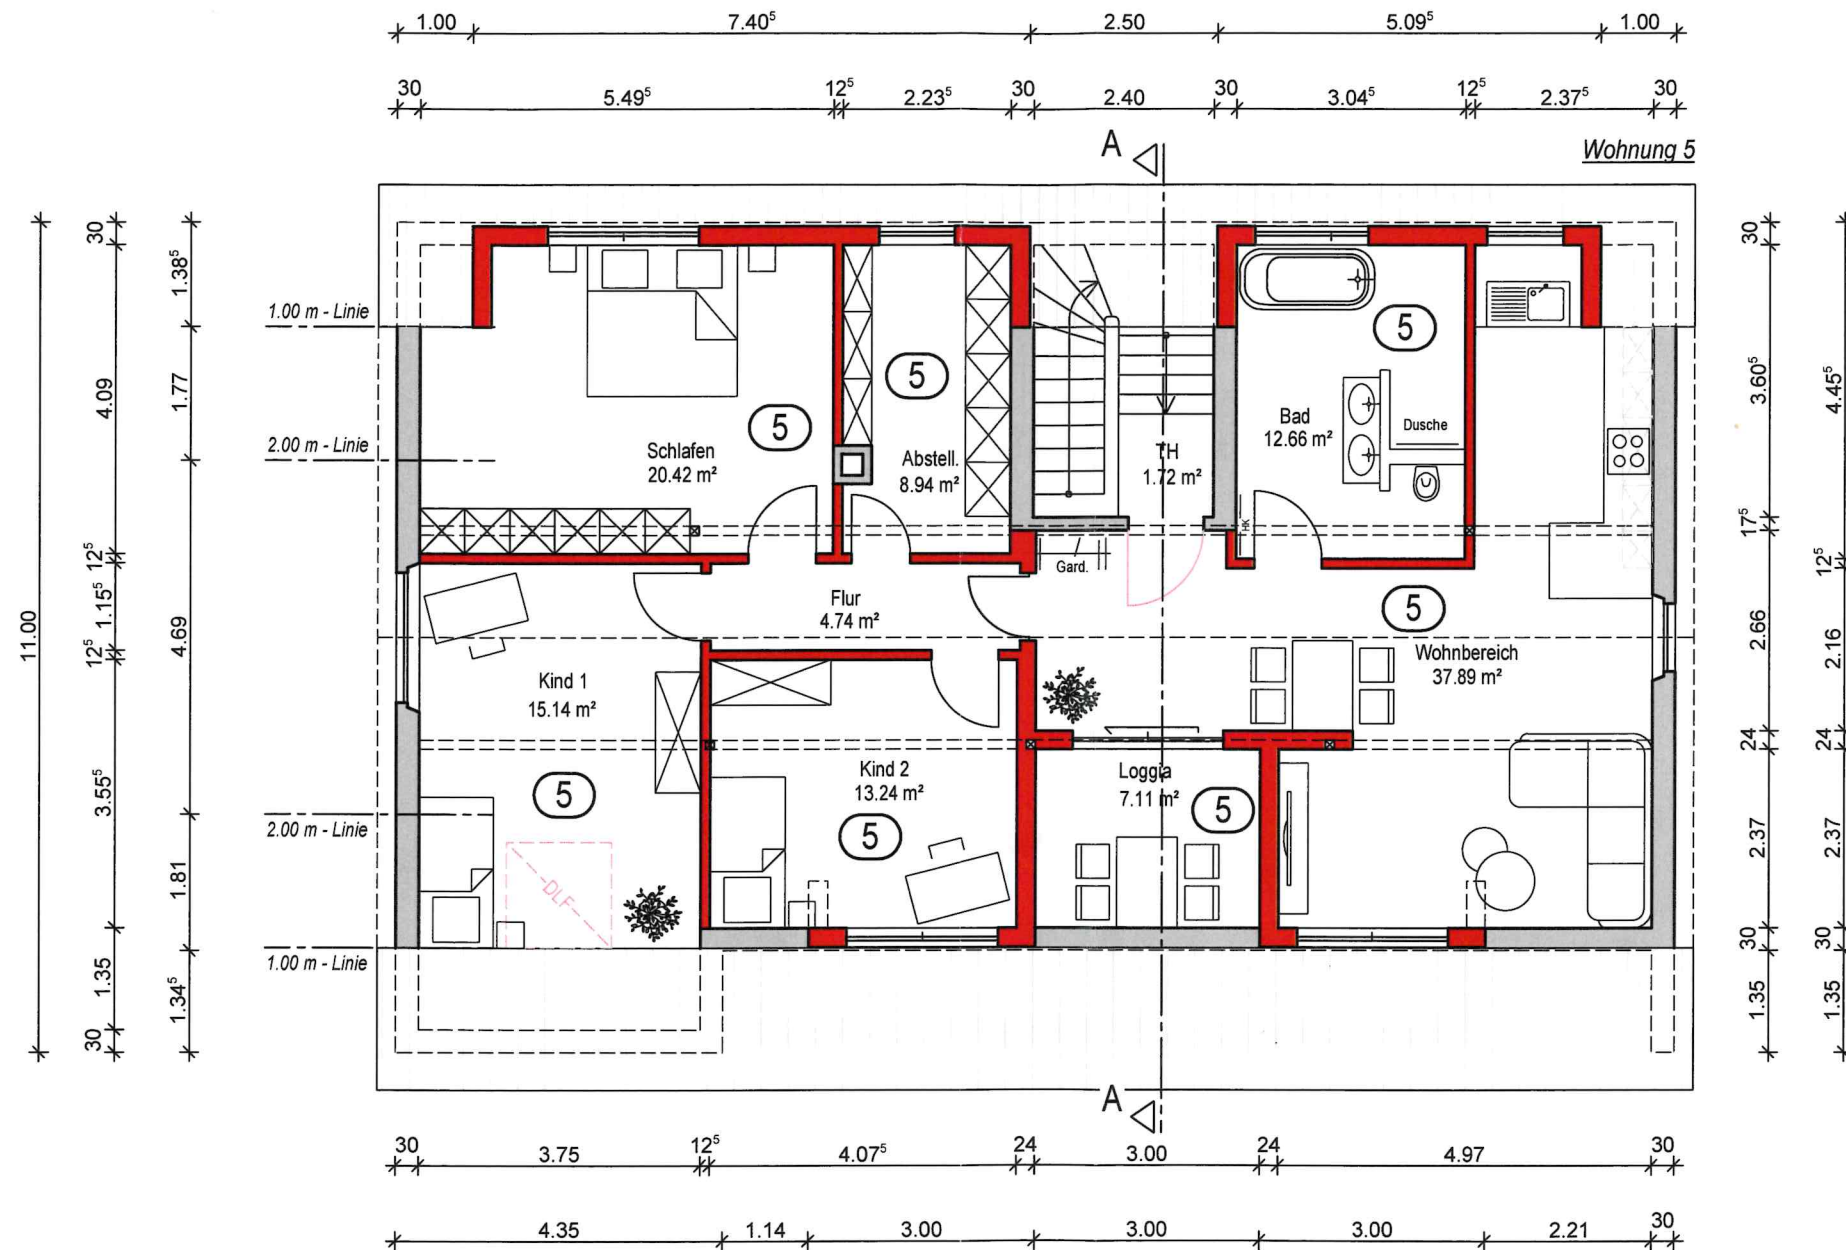

Dachgeschoss - Neu

Stand vom:
08.12.2022

M 1:100
DIN A3

Legende

- Bestand
- Neubau
- Abbruch

Materi Familienwerte GmbH,
Hallstattstraße 16, 97505 Geldersheim

Sanierung des best. MFWH & Ausbau des DG,
Flur-Nr: 1302, Am Ring 1302

Entwurf

KLENKERT PLANUNGSBÜRO
 ANDREAS KLENKERT
 STAATLICH GEPRÜFTER BAUTECHNIKER
 HERRNGASSE 5, 97440 ETTLEBEN
 TEL: 09722/9442725 FAX: 09722/9442759