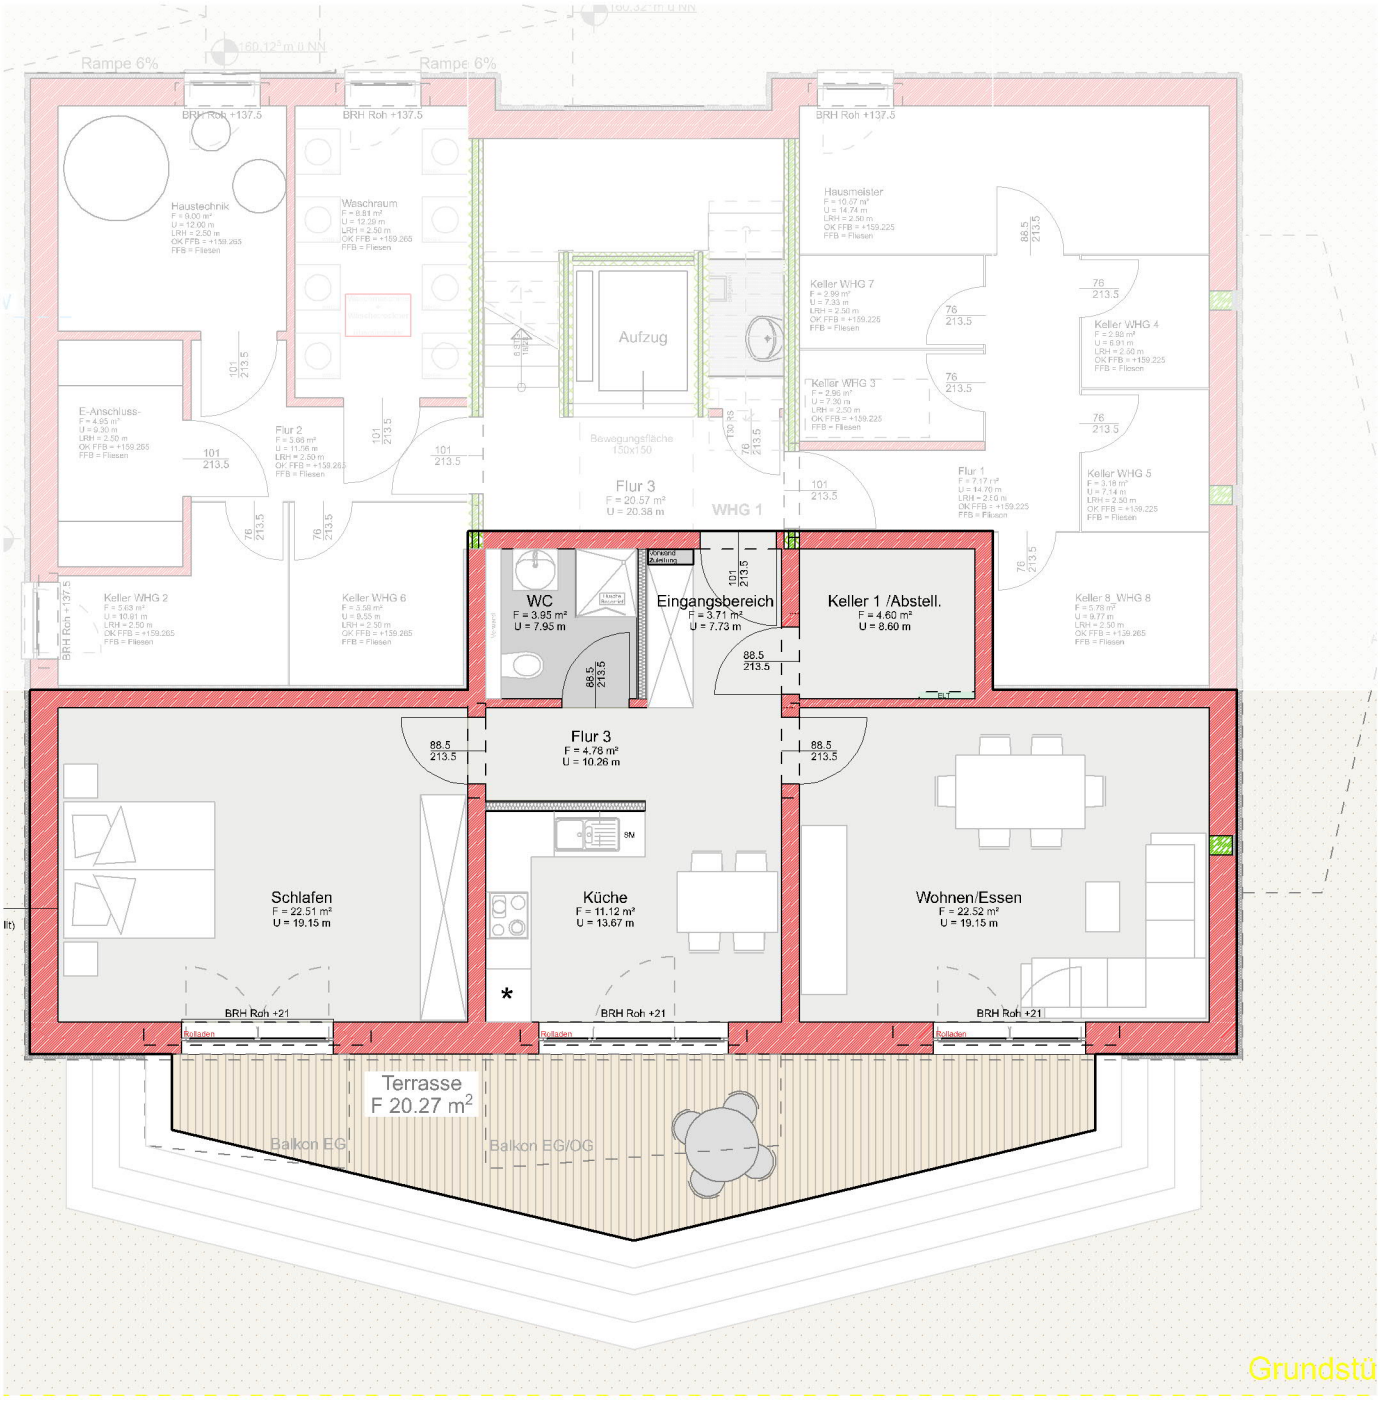


BAUVORHABEN

Wohnhausneubau mit 6 Mietwohnungen


ARCHITEKT

BREMER+BREMER ARCHITEKTEN

elsa-brandström-str. 5
35578 wetzlar

t: 06441 32323
f: 06441 32320

www.bremer-bremer.de
architekten@bremer-bremer.de


| Planungsphase | Blatt-Nr. | Projektname | Maßstab | Format | Index |
|---|---|---|---|---|---|
| | 5001_GR_KG | | 1:100 | A4 H | |

WHG 1

Planinhalt

Grundriss Kellergeschoss