


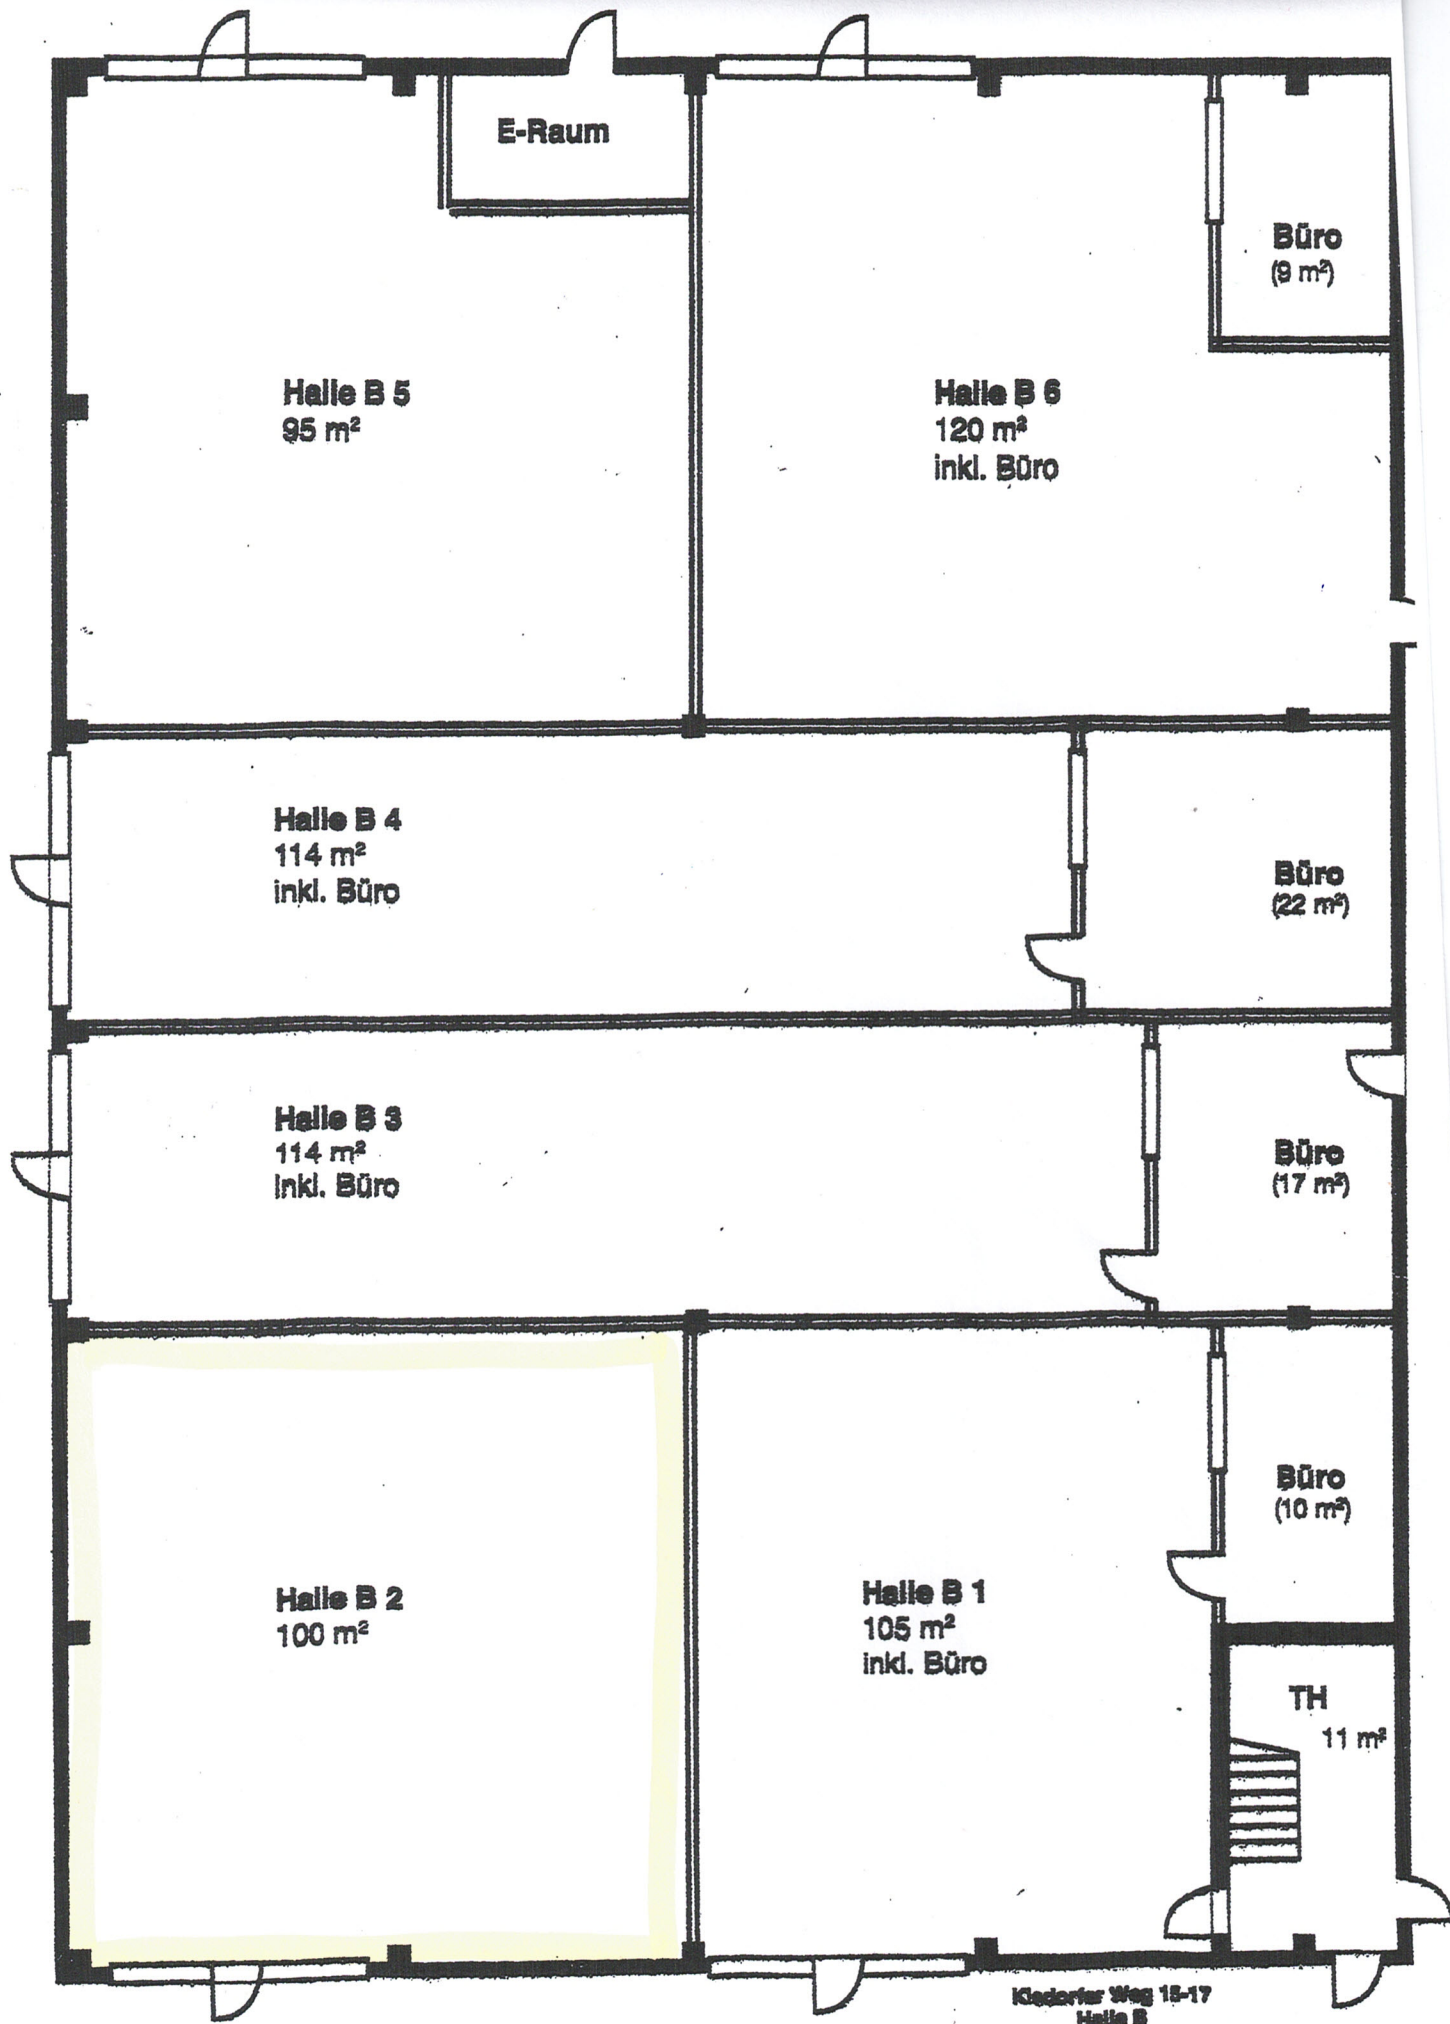

E-Raum

Büro
(9 m²)

Halle B 5
95 m²

Halle B 6
120 m²
inkl. Büro

Halle B 4
114 m²
inkl. Büro

Büro
(22 m²)

Halle B 3
114 m²
inkl. Büro

Büro
(17 m²)

Halle B 2
100 m²

Halle B 1
105 m²
inkl. Büro

Büro
(10 m²)

TH
11 m²

Kiedorfer Weg 15-17
Halle B