ÄNDERUNGEN

INDEX	DATUM	GEÄNDERT
1	10.05.13	Abluftdurchbrüche Bad und Abstellraum
2	26.06.13	Entwässerung Grundleitungen+Lage Schächte
3	09.03.14	Rohfußbodenhöhe Terrasse und Eingangspodest
4	11.05.14	Duschbad kleiner, Waschm. im Bad, Kind 2 zusätzlich, Lage Küche und Abstellraum, Bodenkanal Heizung/Sanitär
5	21.07.14	Eckabsetzrinne im Bad

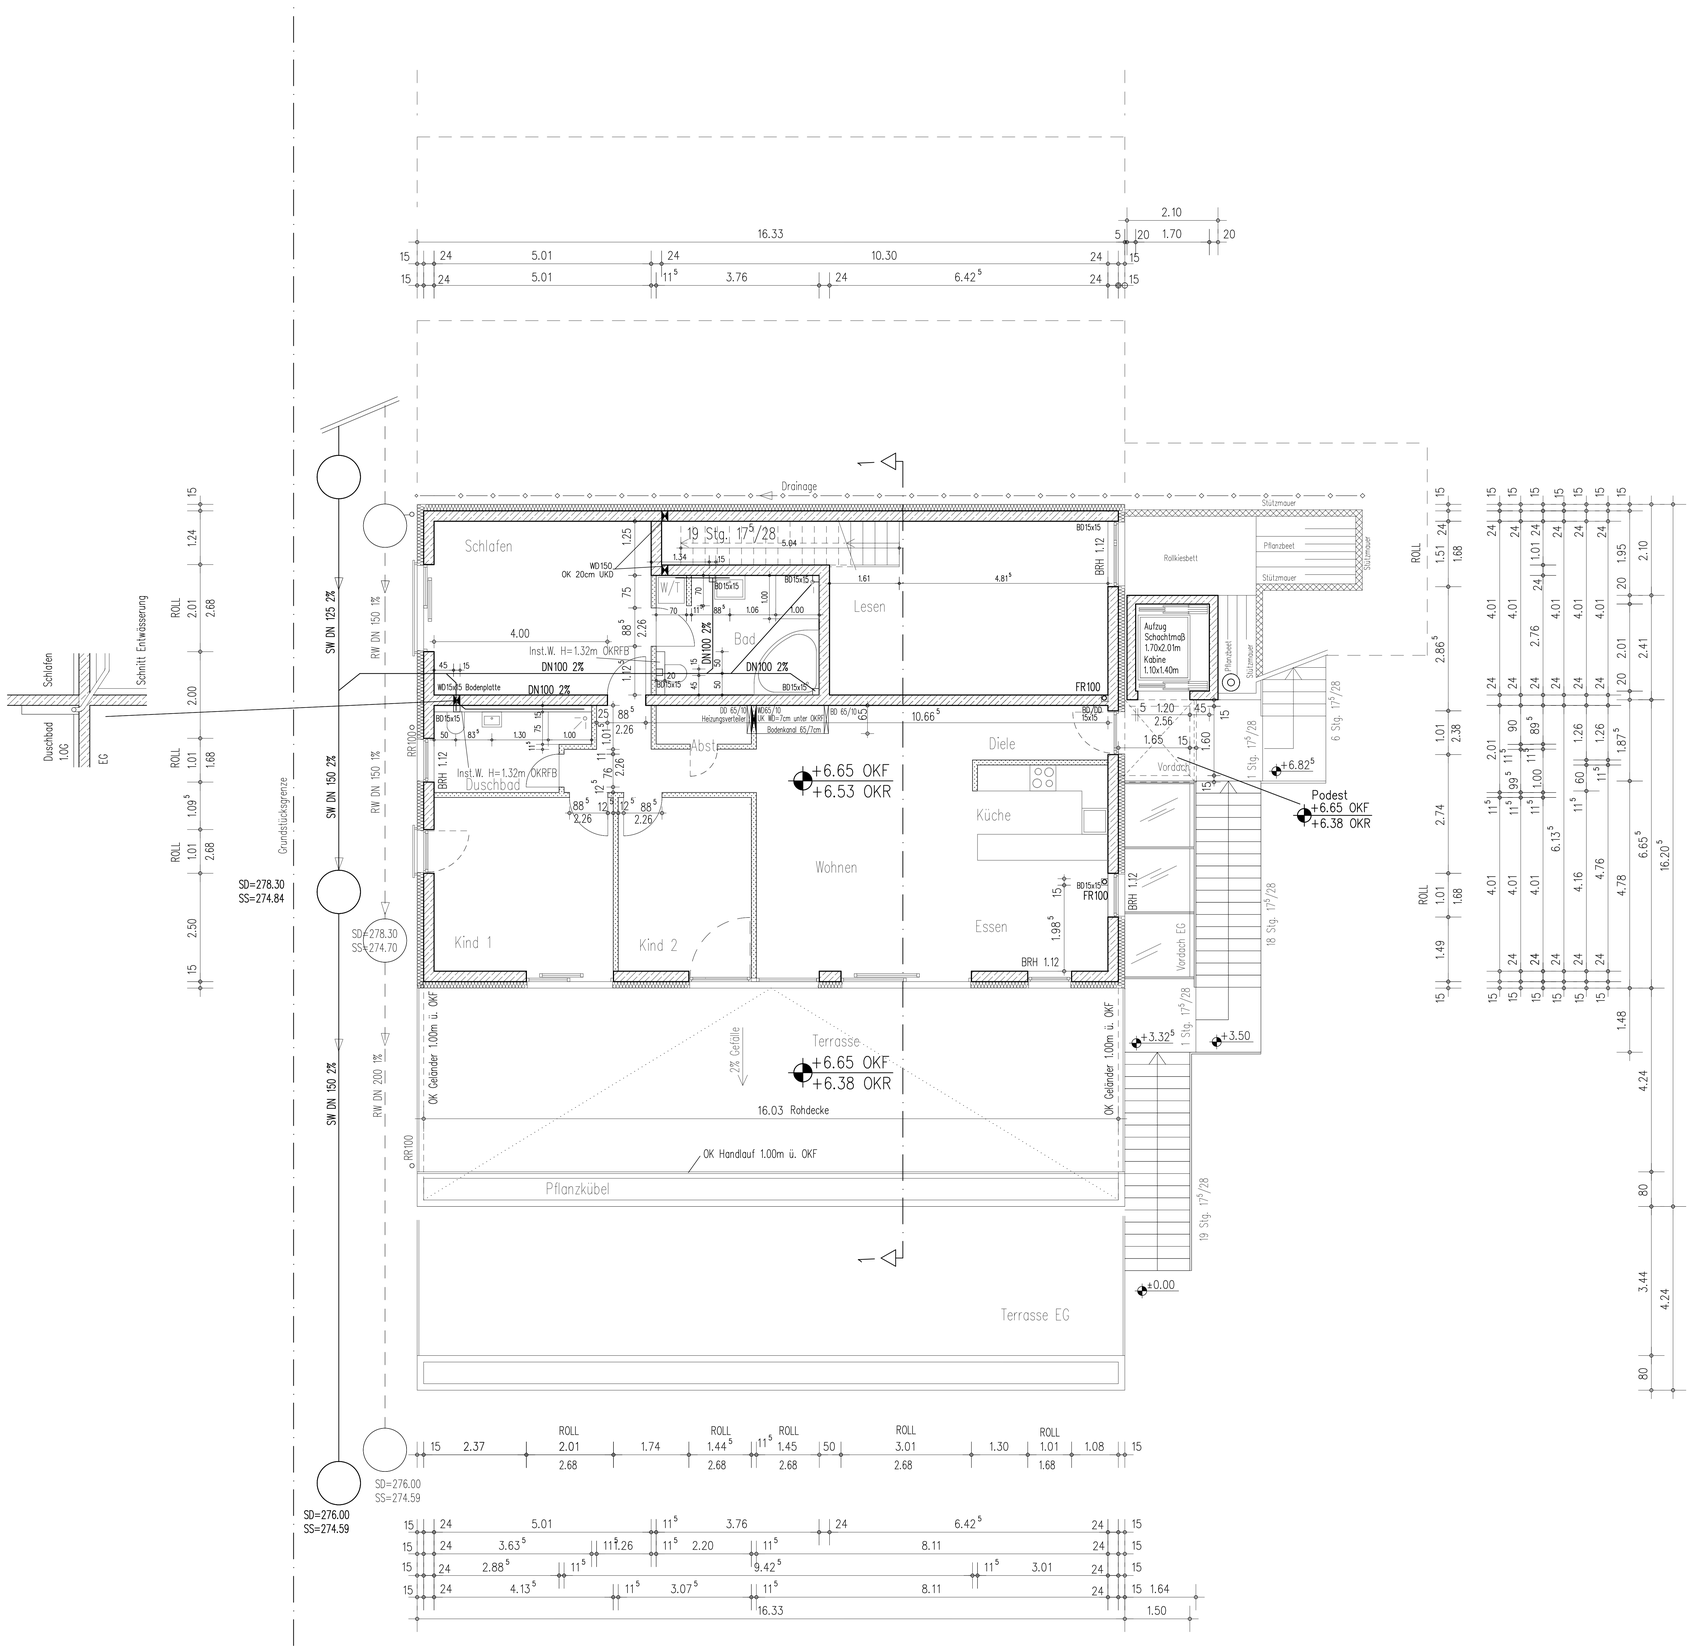

LEGENDE

- Stahlbeton (Decken Neubau, Aufzugsschacht, Pfeiler ect.)
- Innenwände, KLB–Leichtblock 4, 12DF
- Trockenbauwand, Installationswand, doppelt beplankt, hydrophobiert
- Betonfertigteile
- Wärmedämmung gem. Wärmeschutznachweis

SW 100	Schmutzwassergrundltg. Nennweite 100
RW 100	Regenwassergrundltg. Nennweite 100
FR 100	Schmutzwasserfallrohr Nennweite 100
RR 100	Regenwasserfallrohr Nennweite 100
BRH	Brüstungshöhe
SD	Schachtdeckel
SS	Schachtsohle
Inst.W.	Installationswand
Roll	Rolladen
Rö	Revisionsöffnung
WD	Wanddurchbruch
DD	Deckendurchbruch
WS	Wandschlitz
BBW	Bauart einer Brandwand
DS	dichtschließende Tür
RS	Rauchschutztür

N

Die Ausführungsplanung ist nur gültig mit den gültigen Statikplänen!
Das Brandschutzkonzept ist unbedingt einzuhalten !
Der Wärmeschutznachweis ist unbedingt einzuhalten!
Die Haustechnikpläne sind unbedingt einzuhalten!
Planungsunstimmigkeiten sind der Bauleitung sofort zu melden!
Sämtliche Maße sind Rohbaumaße und am Bau zu prüfen!
Detailänderungen und Abweichungen von den Angaben in den Ausführunsplänen nur nach Absprache mit der Bauleitung!

OKFFB = UG = ±0,00 = 276,00 ü. NN

Alle Höhenangaben (Fenster,Türen,BRH) beziehen sich auf OKRFB incl. Rollladen!

Ausführungsplanung

Projekt	Neubau von 5 Terrassenhäusern Lörracher Str. 79639 Grenzach-Wyhlen Gemarkung: Wyhlen, FlSt.-Nr.: 661; 664; 657/4/5
Bauherr	Plan Bau Development UG Alte Str. 19 42857 Remscheid
Planverfasser	Alte Straße 19 42857 Remscheid TEL.: (+49) 2191 / 46 27 069 FAX: (+49) 2191 / 46 17 038 MOBIL: (+49) 173 / 30 41 015 info@planbau-management.de PLAN BAU GmbH MANAGEMENT
Planinhalt	**GRUNDRISS 1.OBERGESCHOSS**

Blatt-Nr.	Index	Datum	Maßstab
A-03	5	04.02.2013	1:50

Blattformat: 1189 x 841 DIN A0