




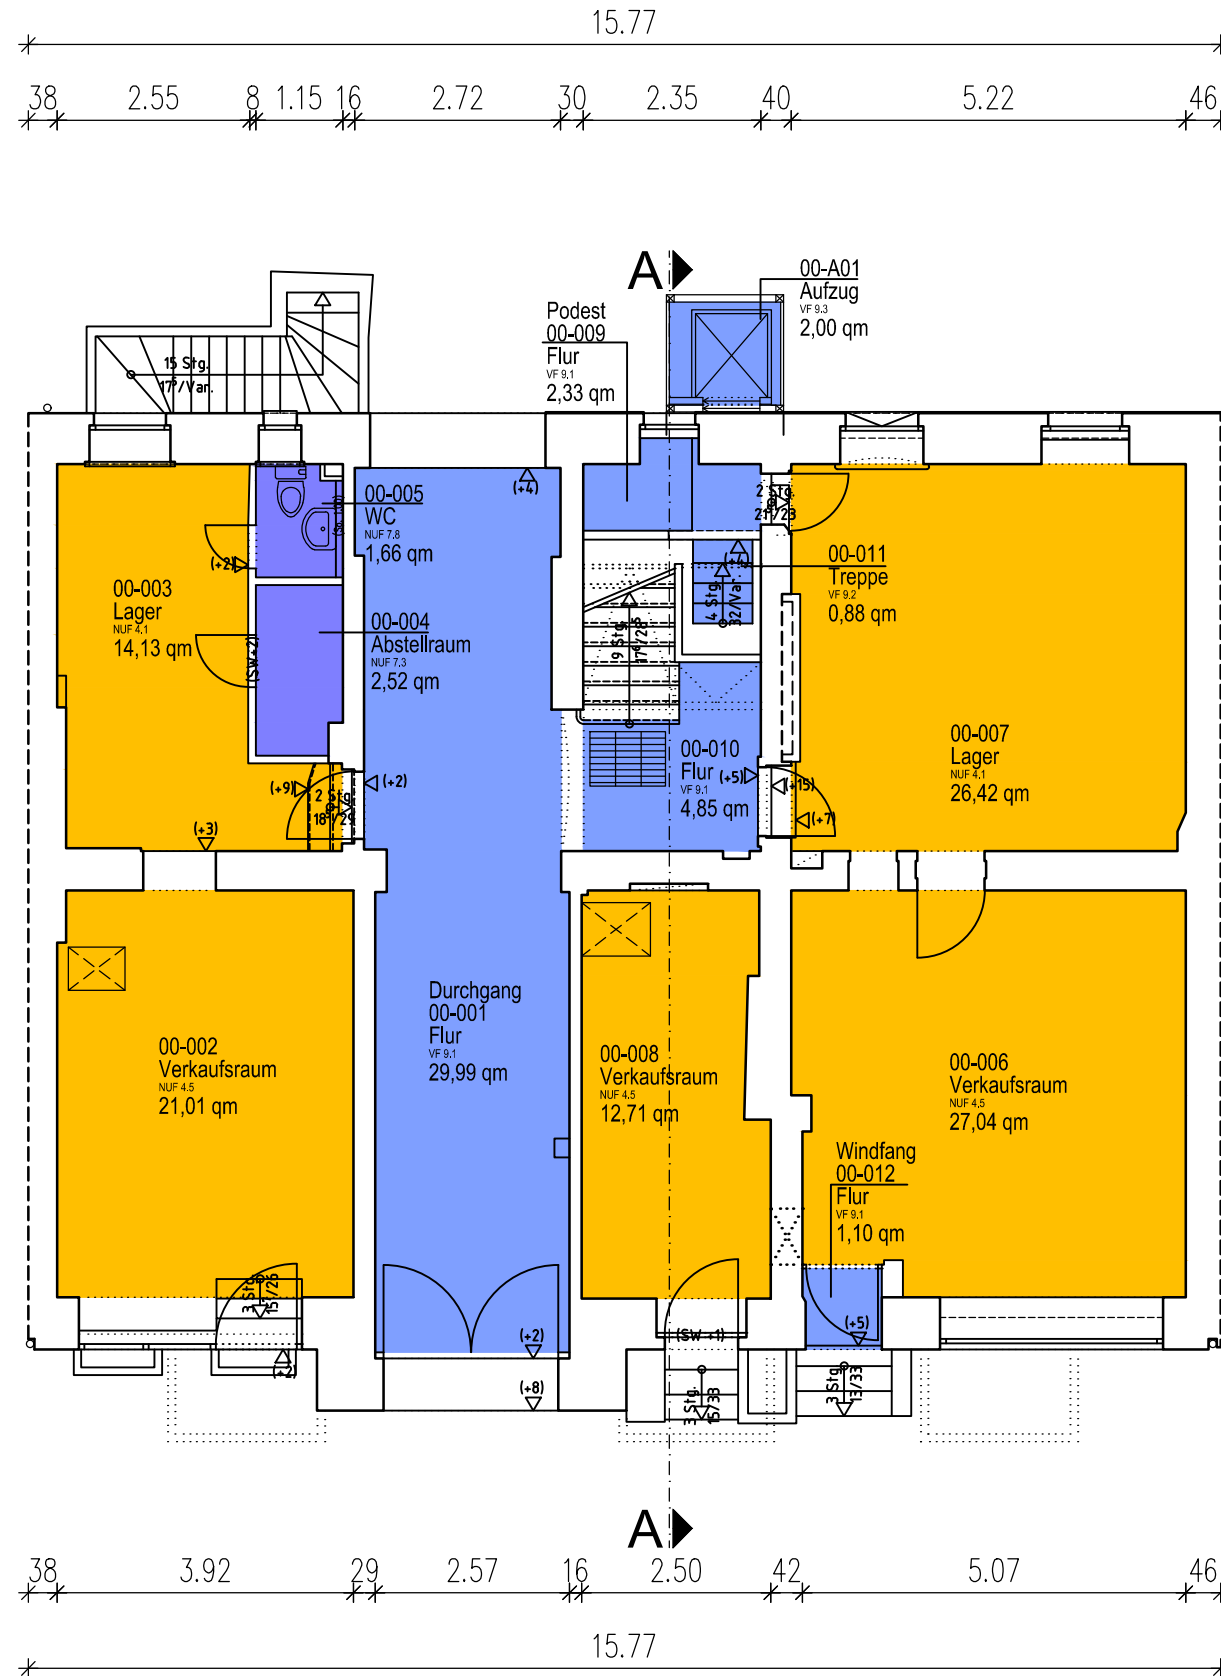

1000hands AG
Joachimstraße 9
10713 Berlin
Tel.: 030 / 609 84 45 - 0
Fax: 030 / 312 65 99

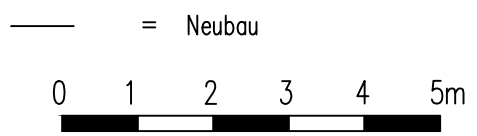

Legende Flächenarten nach DIN277 (2021)	
	NUF 1 - Wohnen und Aufenthalt
	NUF 2 - Büroarbeit
	NUF 3 - Produktion, Hand- und Maschinenarbeit, Forschung und Entwicklung
	NUF 4 - Lagern, Verteilen und Verkaufen
	NUF 5 - Bildung, Unterricht und Kultur
	NUF 6 - Heilen und Pflegen
	NUF 7 - Sonstige Nutzungen
	TF 8 - Technikfläche
	VF 9 - Verkehrsfläche
	KGF - Konstruktionsgrundfläche

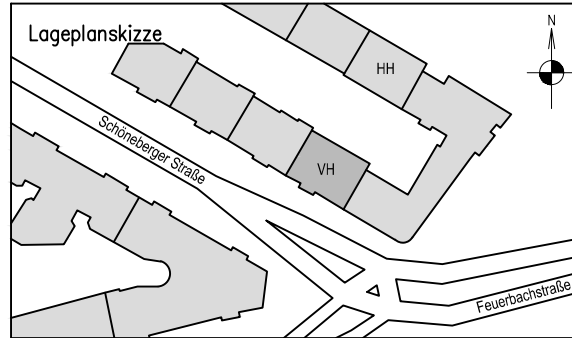

Phase	FM-Flächenplan	Projekt-Nr.	A2300511N
Gebäude	Wohngebäude		
Ort/Straße	12163 Berlin, Schöneberger Str. 9		
Planinhalt	Erdgeschoss		
Maßstab	1:100/A3	Datum	15.01.2024
Objekt-Nr.		Plan-Nr.	

