
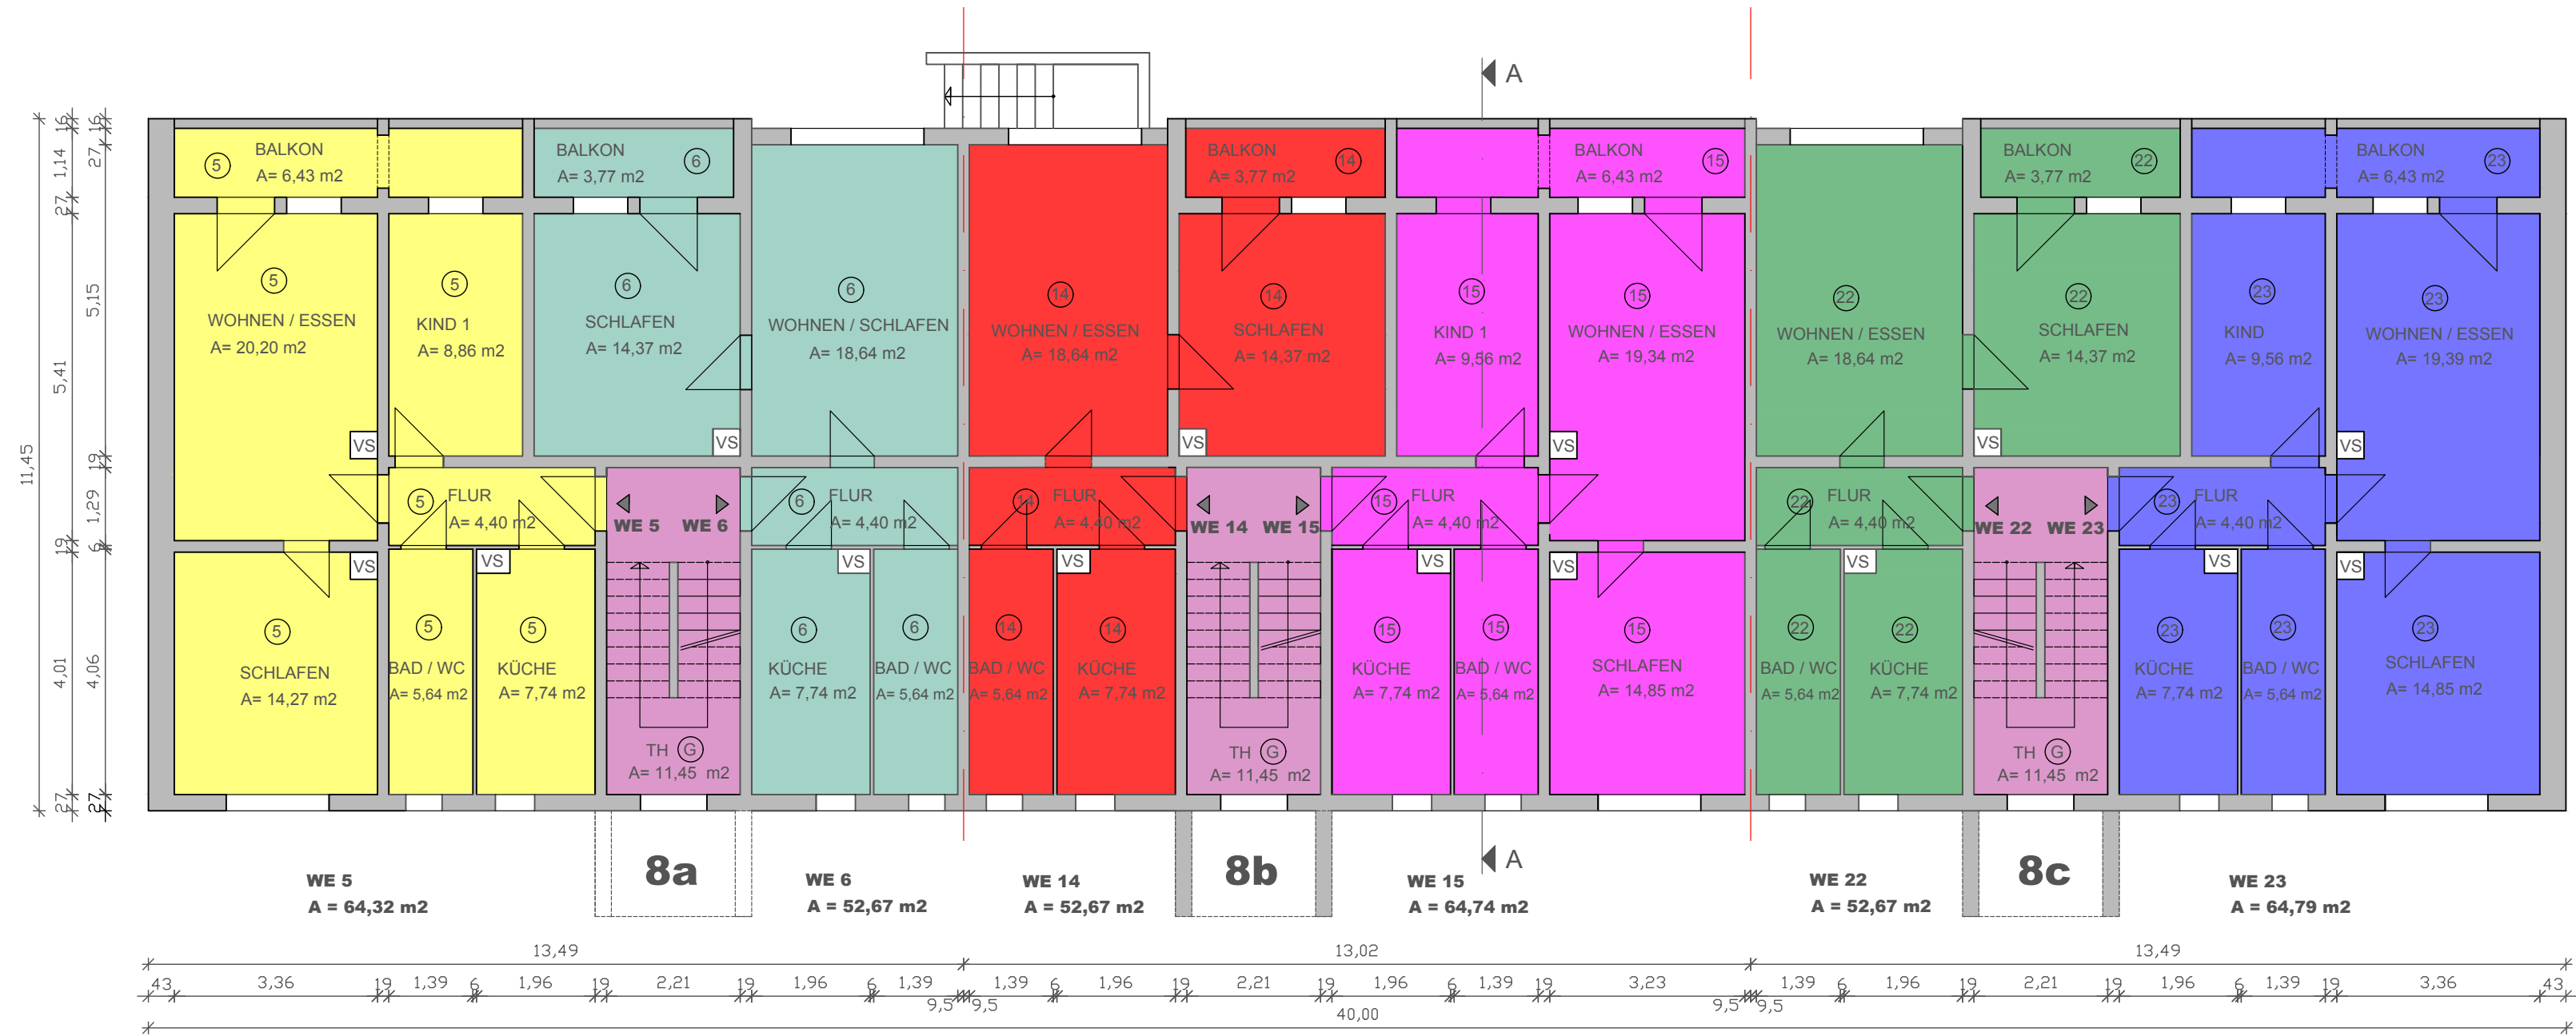


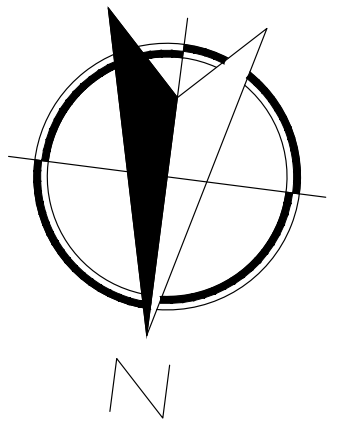

LEGENDE

- ACHSE
- MAUERWERKSWAND
- WOHNUNG NR. 5
- WOHNUNG NR. 6
- WOHNUNG NR. 14
- WOHNUNG NR. 15
- WOHNUNG NR. 22
- WOHNUNG NR. 23
- VERKEHRSFLÄCHE (G)

INDEX	DATUM	UNTERSCHRIFT	ART DER ÄNDERUNG
BAUHERR Wohnpark Gartenstraße GmbH & Co. KG Ahnataler Platz 1 09217 Burgstädt		BAUVORLAGEBERECHTIGTER DIPL.-ING. MATTHIAS TRÜLZSCH INGENIEURKAMMER SACHSEN LISTENNUMMER: 50128 UNTERSCHRIFT	
AUFTRAGGEBER Wohnpark Gartenstraße GmbH & Co. KG Ahnataler Platz 1 09217 Burgstädt		Phase Abgeschlossenheit	DATUM 06.06.2022 BL.NR. AB 4
		Vorhaben Wohnpark Gartenstraße 8a - 8c 09306 Königshain- Wiederau	
		Bauteil/Planbezeichnung GRUNDRISS 2. OBERGESCHOSS	
		PROJEKTLEITER M.Trülsch	BEARBEITER M. Trülsch MASSTAB 1 : 100
		ZEICHNER K.Schreinert BLATT-GRÖSSE A 2	