


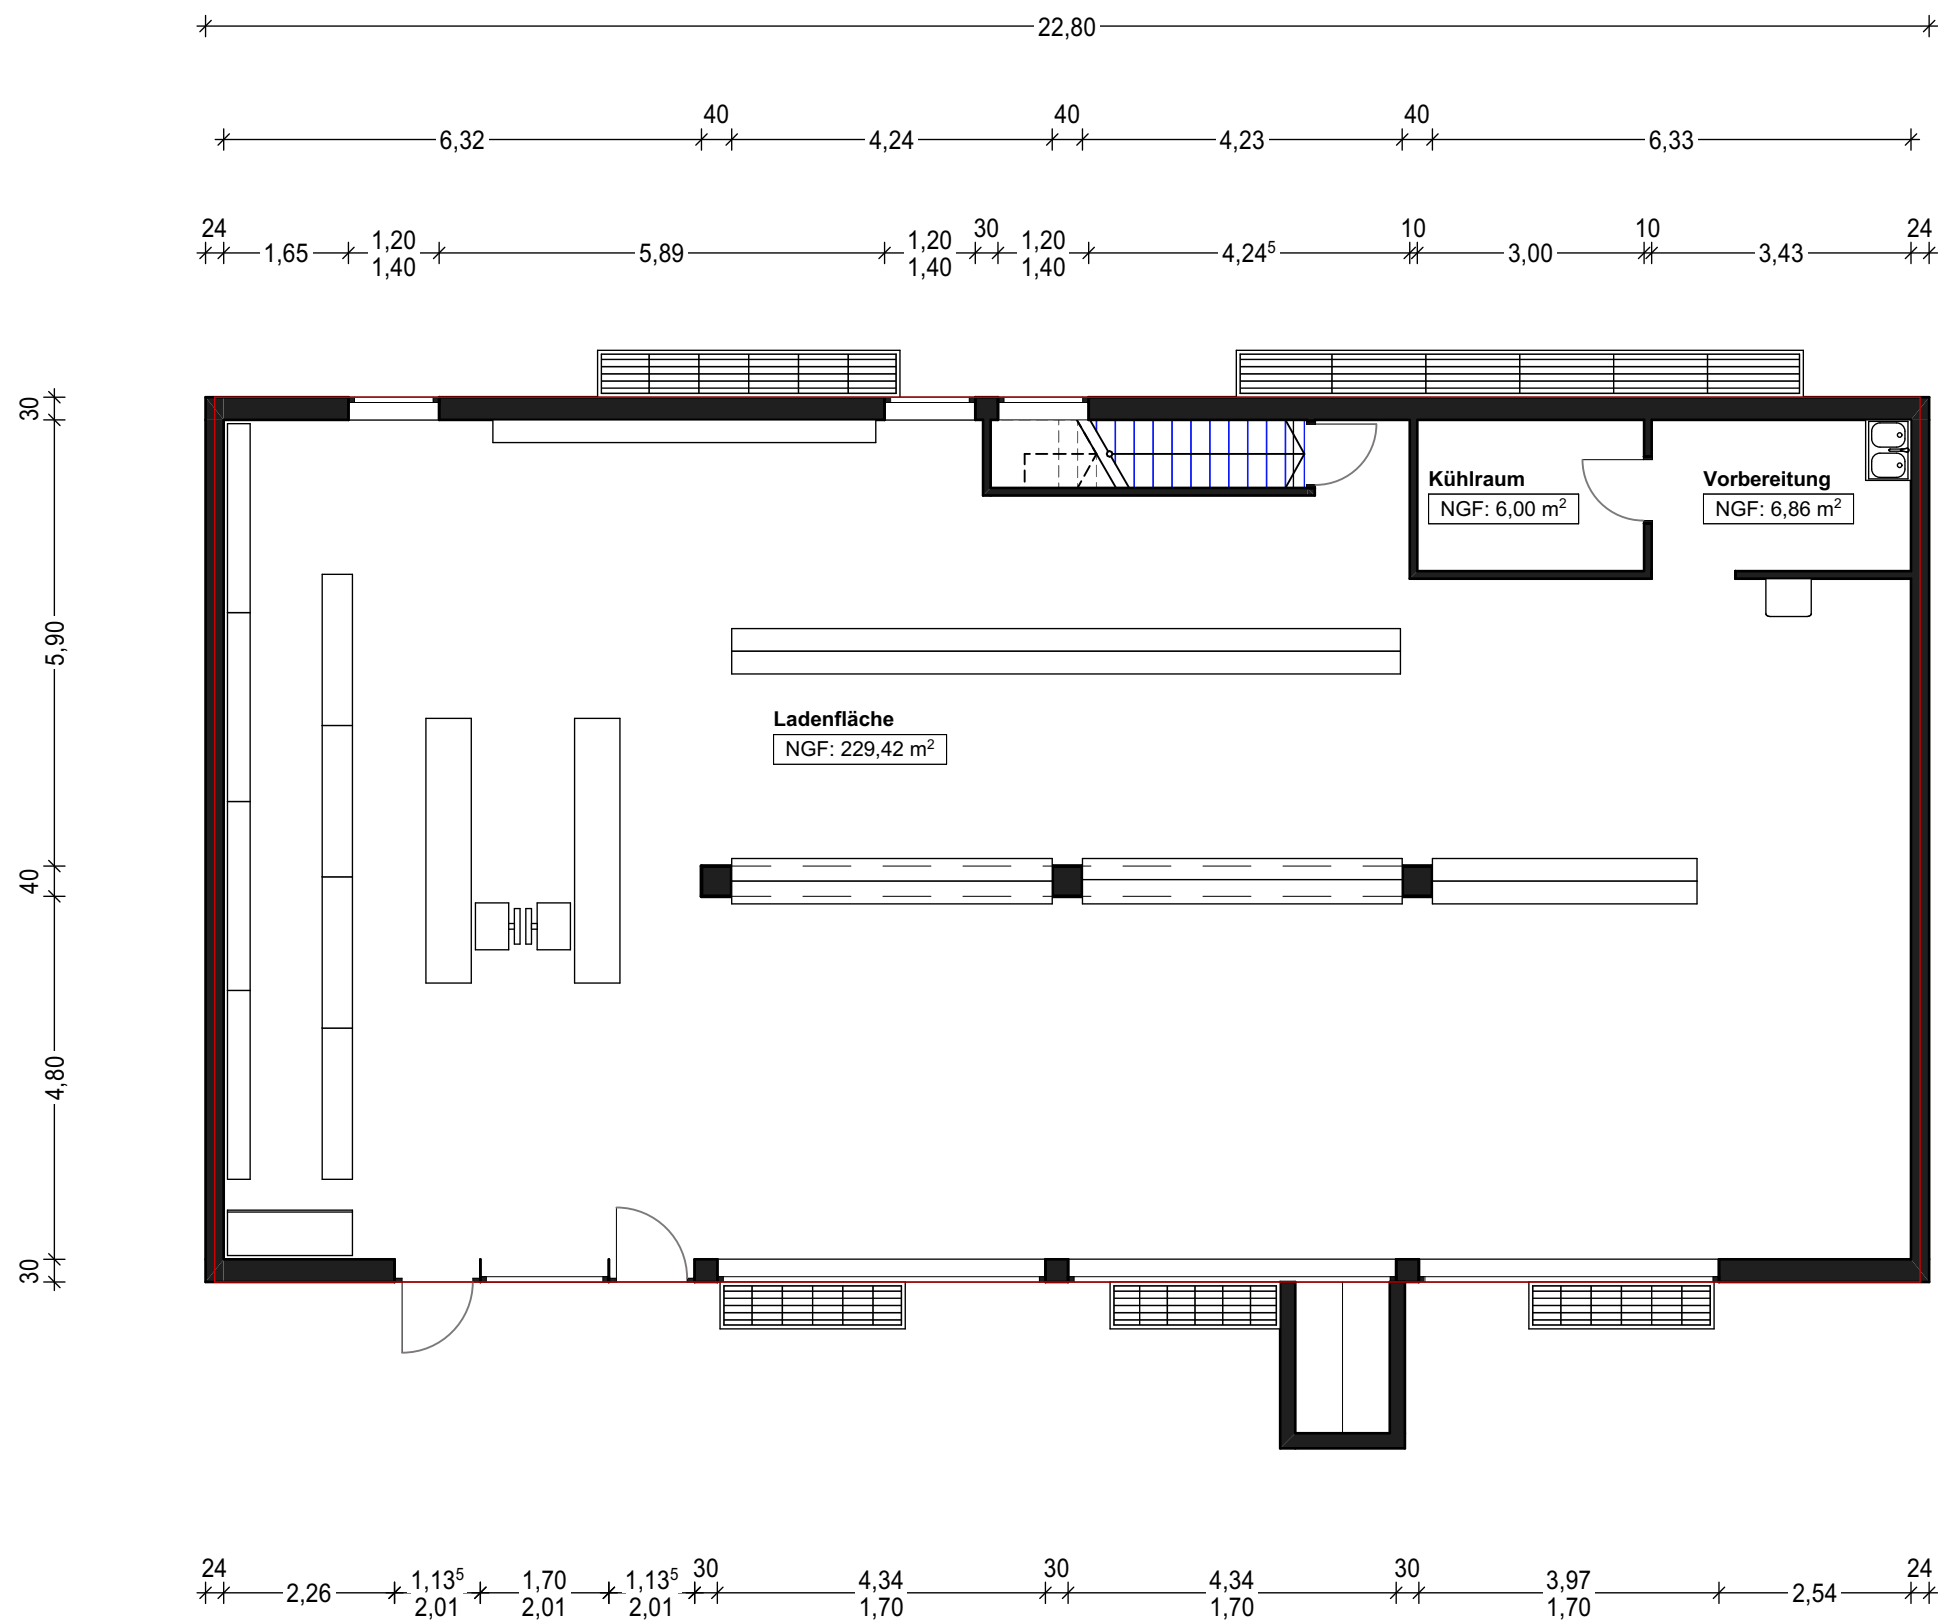

Gesamtfläche
 NGF: 242,28 m²
 BGF: 263,38 m²

Erdgeschoss

Datum: 22.09.2021	Maßstab: 1:100	Plan-Nr.:
-------------------	----------------	-----------

. Dachauerstraße 175-175a 80636 München

DISTLER ARCHITEKTEN
 UND INGENIEURE

Woffenbacher Straße 17
 92318 Neumarkt i. d. OPf.
 Telefon 09181 4743-0
 Telefax 09181 4743-50
 info@distler.ag
 www.architekten-distler.de