


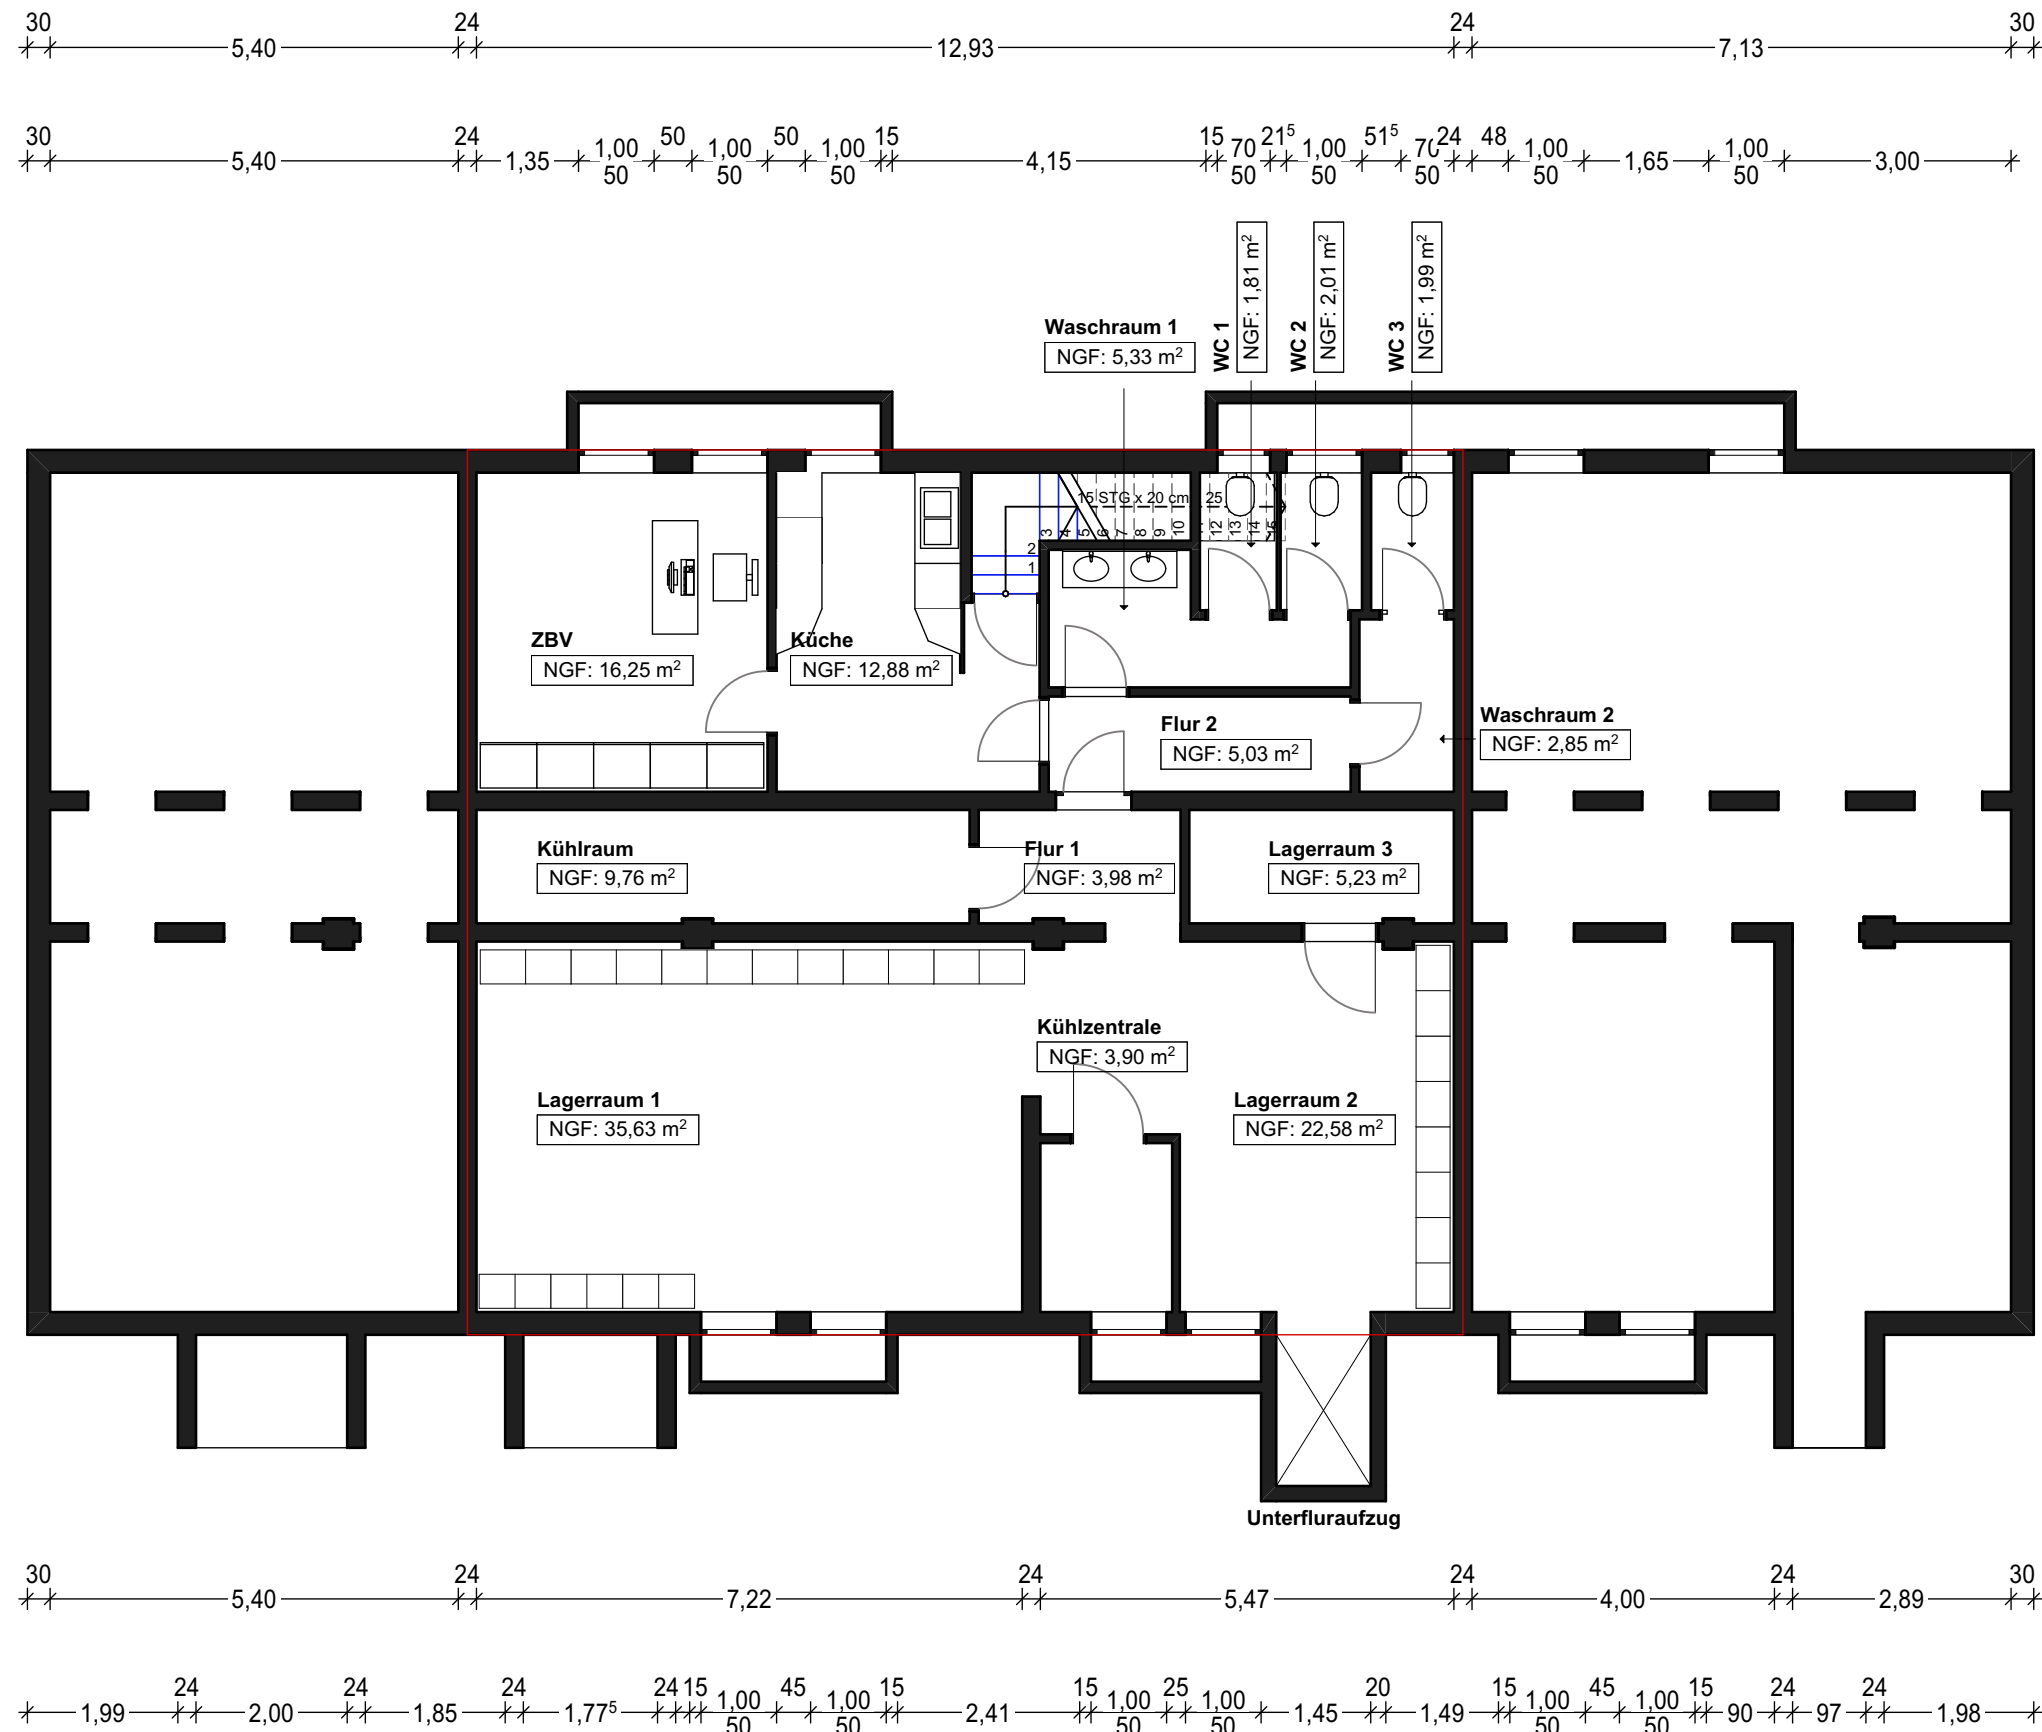

Gesamtfläche
 NGF: 126,380 m²
 BGF: 154,080 m²

Untergeschoss

Plan-Nr.:

Maßstab: 1:100

Datum: 22.09.2021

. Dachauerstraße 175-175a 80636 München

DISTLER ARCHITEKTEN
 UND INGENIEURE

Woffenbacher Straße 17
 92318 Neumarkt i. d. OPf.
 Telefon 09181 4743-0
 Telefax 09181 4743-50
 info@distler.ag
 www.architekten-distler.de