


des Entwurfsverfassers. Die Planung ist auf Ihren Wunsch hin, gemäß der Bedarfsanalyse entstanden. Die Planung darf nicht an Dritte weitergegeben werden und nicht anderweitig verwendet werden. Auch nicht in abgeänderter Form. Bei Missachtung wird ein Architektenhonorar gemäß HOAI zur Zahlung fällig.

Der exakte Leistungsumfang ergibt sich aus dem Kostenangebot bzw. Bauvertrag in Verbindung mit der gültigen Baubeschreibung.

 = Bestand
 = Neubau

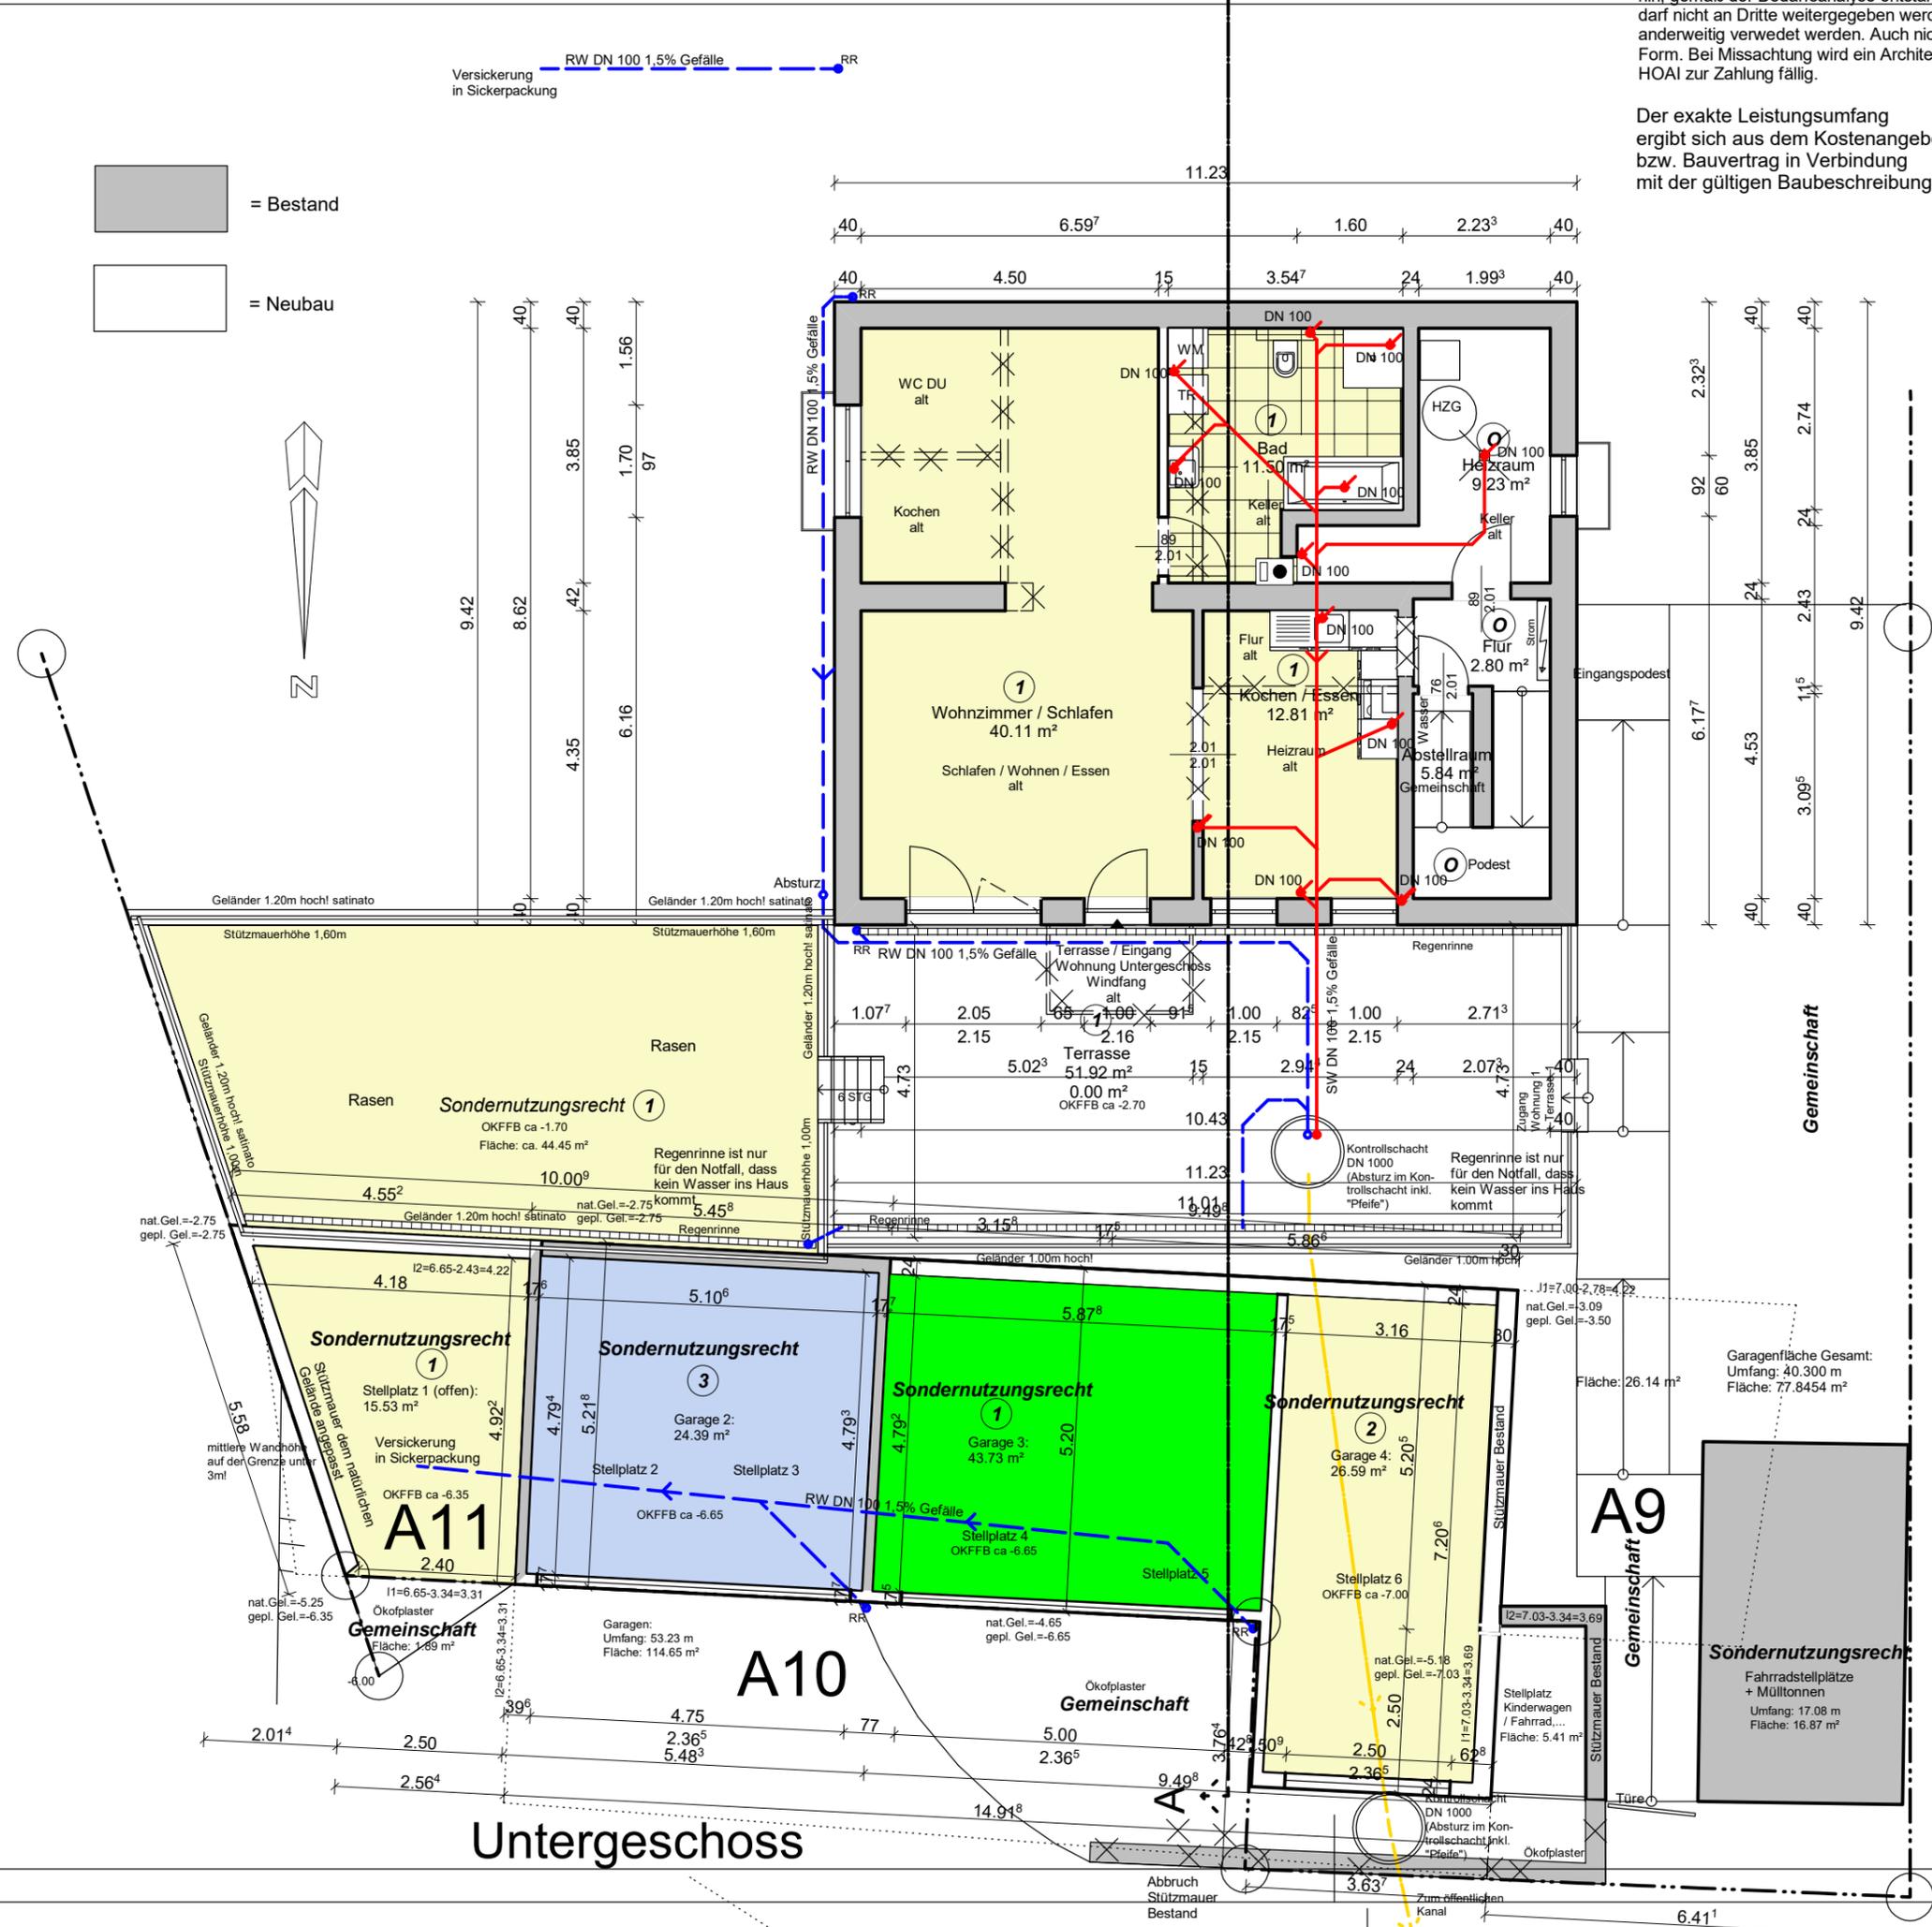

DARSTELLUNG: Entwässerung Untergeschoss

1:100

BAUVORHABEN: Errichtung eines Balkons, 3 Garagen, eines Wintergartens und Umbau der Untergeschosswohnung in 97074 Würzburg Äußerer Tränkeweg 16

Flst: Fl.Nr. 3859/8

BAUHERR: Hofmann & Brunner UG & Co. KG

Schulstraße 4
97502 Euerbach

ANERKANNT AM:

Unterschrift Bauherrschaft

Unterschrift Bauherrschaft

Nachbarn:

Fl.Nr.:3844/1

Fl.Nr.:3859/7

Fl.Nr.:3862

Fl.Nr.:3927

ENTWURFSVERFASSER:

mk Bauberatung
Dipl. Ing. (FH), Architekt
Matthias Kleinhenz
Alte Schulstr. 25
97720 Nüdlingen
Telefon: +49 971 7855838
Mobil: +49 160 98976172
matthias.kleinhenz@gmx.de

Unterschrift Entwurfsverfasser

Datum: 29.01.2021

Projekt-Nr:





06.07.2022	

Ind. Datum Änderung

Untergeschoss

des Entwurfsverfassers. Die Planung ist auf Ihren Wunsch hin, gemäß der Bedarfsanalyse entstanden. Die Planung darf nicht an Dritte weitergegeben werden und nicht anderweitig verwendet werden. Auch nicht in abgeänderter Form. Bei Missachtung wird ein Architektenhonorar gemäß HOAI zur Zahlung fällig.

Der exakte Leistungsumfang ergibt sich aus dem Kostenangebot bzw. Bauvertrag in Verbindung mit der gültigen Baubeschreibung.

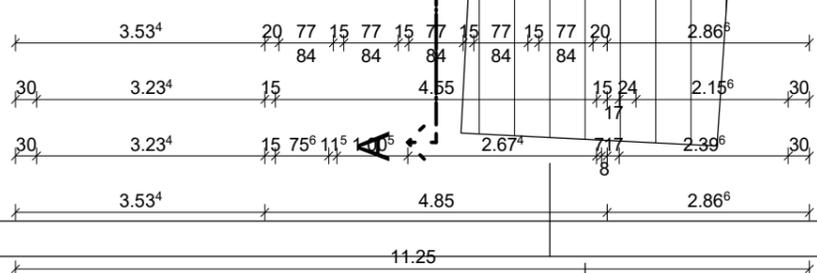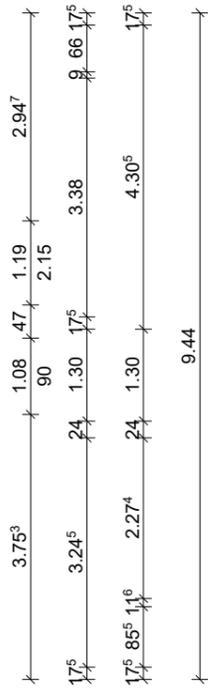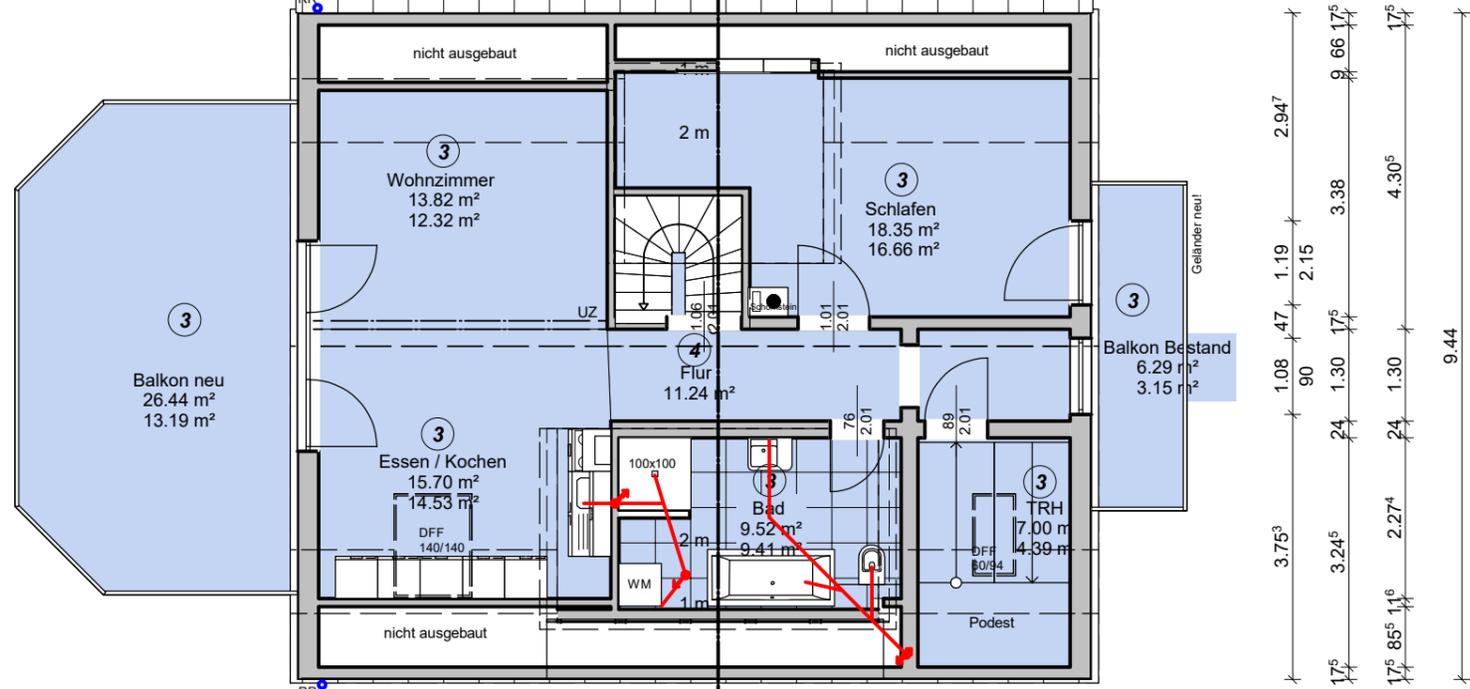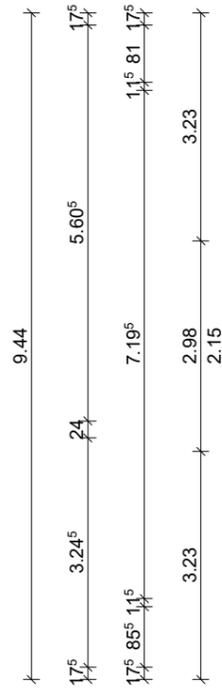

Dachgeschoss

DARSTELLUNG: Entwässerung Dachgeschoss

1:100

BAUVORHABEN: Errichtung eines Balkons, 3 Garagen, eines Wintergartens und Umbau der Unteraeschosswohnung in 97074 Würzburg Äußerer Tränkeweg 16 Flst: Fl.Nr. 3859/8

BAUHERR: Hofmann & Brunner UG & Co. KG

Schulstraße 4
97502 Euerbach

ANERKANNT AM:

Unterschrift Bauherrschaft

Unterschrift Bauherrschaft

Nachbarn:

Fl.Nr.:3844/1

Fl.Nr.:3859/7

Fl.Nr.:3862

Fl.Nr.:3927

ENTWURFSVERFASSER:

mk Bauberatung
Dipl. Ing. (FH), Architekt
Matthias Kleinhenz
Alte Schulstr. 25
97720 Nüdlingen
Telefon: +49 971 7855838
Mobil: +49 160 98976172
matthias.kleinhenz@gmx.de

Unterschrift Entwurfsverfasser

Datum: 29.01.2021

Projekt-Nr:

06.07.2022	

Ind. Datum	Änderung
------------	----------

des Entwurfsverfassers. Die Planung ist auf Ihren Wunsch hin, gemäß der Bedarfsanalyse entstanden. Die Planung darf nicht an Dritte weitergegeben werden und nicht anderweitig verwendet werden. Auch nicht in abgeänderter Form. Bei Missachtung wird ein Architektenhonorar gemäß HOAI zur Zahlung fällig.

Der exakte Leistungsumfang ergibt sich aus dem Kostenangebot bzw. Bauvertrag in Verbindung mit der gültigen Baubeschreibung.

DARSTELLUNG: Entwässerung Schnitt A

1:100

BAUVORHABEN: Errichtung eines Balkons, 3 Garagen, eines Wintergartens und Umbau der Unteregeschosswohnung in 97074 Würzburg Äußerer Tränkeweg 16

Flst: Fl.Nr. 3859/8

BAUHERR: Hofmann & Brunner UG & Co. KG

Schulstraße 4
97502 Euerbach

ANERKANNT AM:

Unterschrift Bauherrschaft

Unterschrift Bauherrschaft

Nachbarn:

Fl.Nr.:3844/1

Fl.Nr.:3859/7

Fl.Nr.:3862

Fl.Nr.:3927

ENTWURFSVERFASSER:

mk Bauberatung
Dipl. Ing. (FH), Architekt
Matthias Kleinhenz
Alte Schulstr. 25
97720 Nüdlingen
Telefon: +49 971 7855838
Mobil: +49 160 98976172
matthias.kleinhenz@gmx.de



Unterschrift Entwurfsverfasser

Datum: 29.01.2021

Projekt-Nr:

06.07.2022	

Ind. Datum Änderung

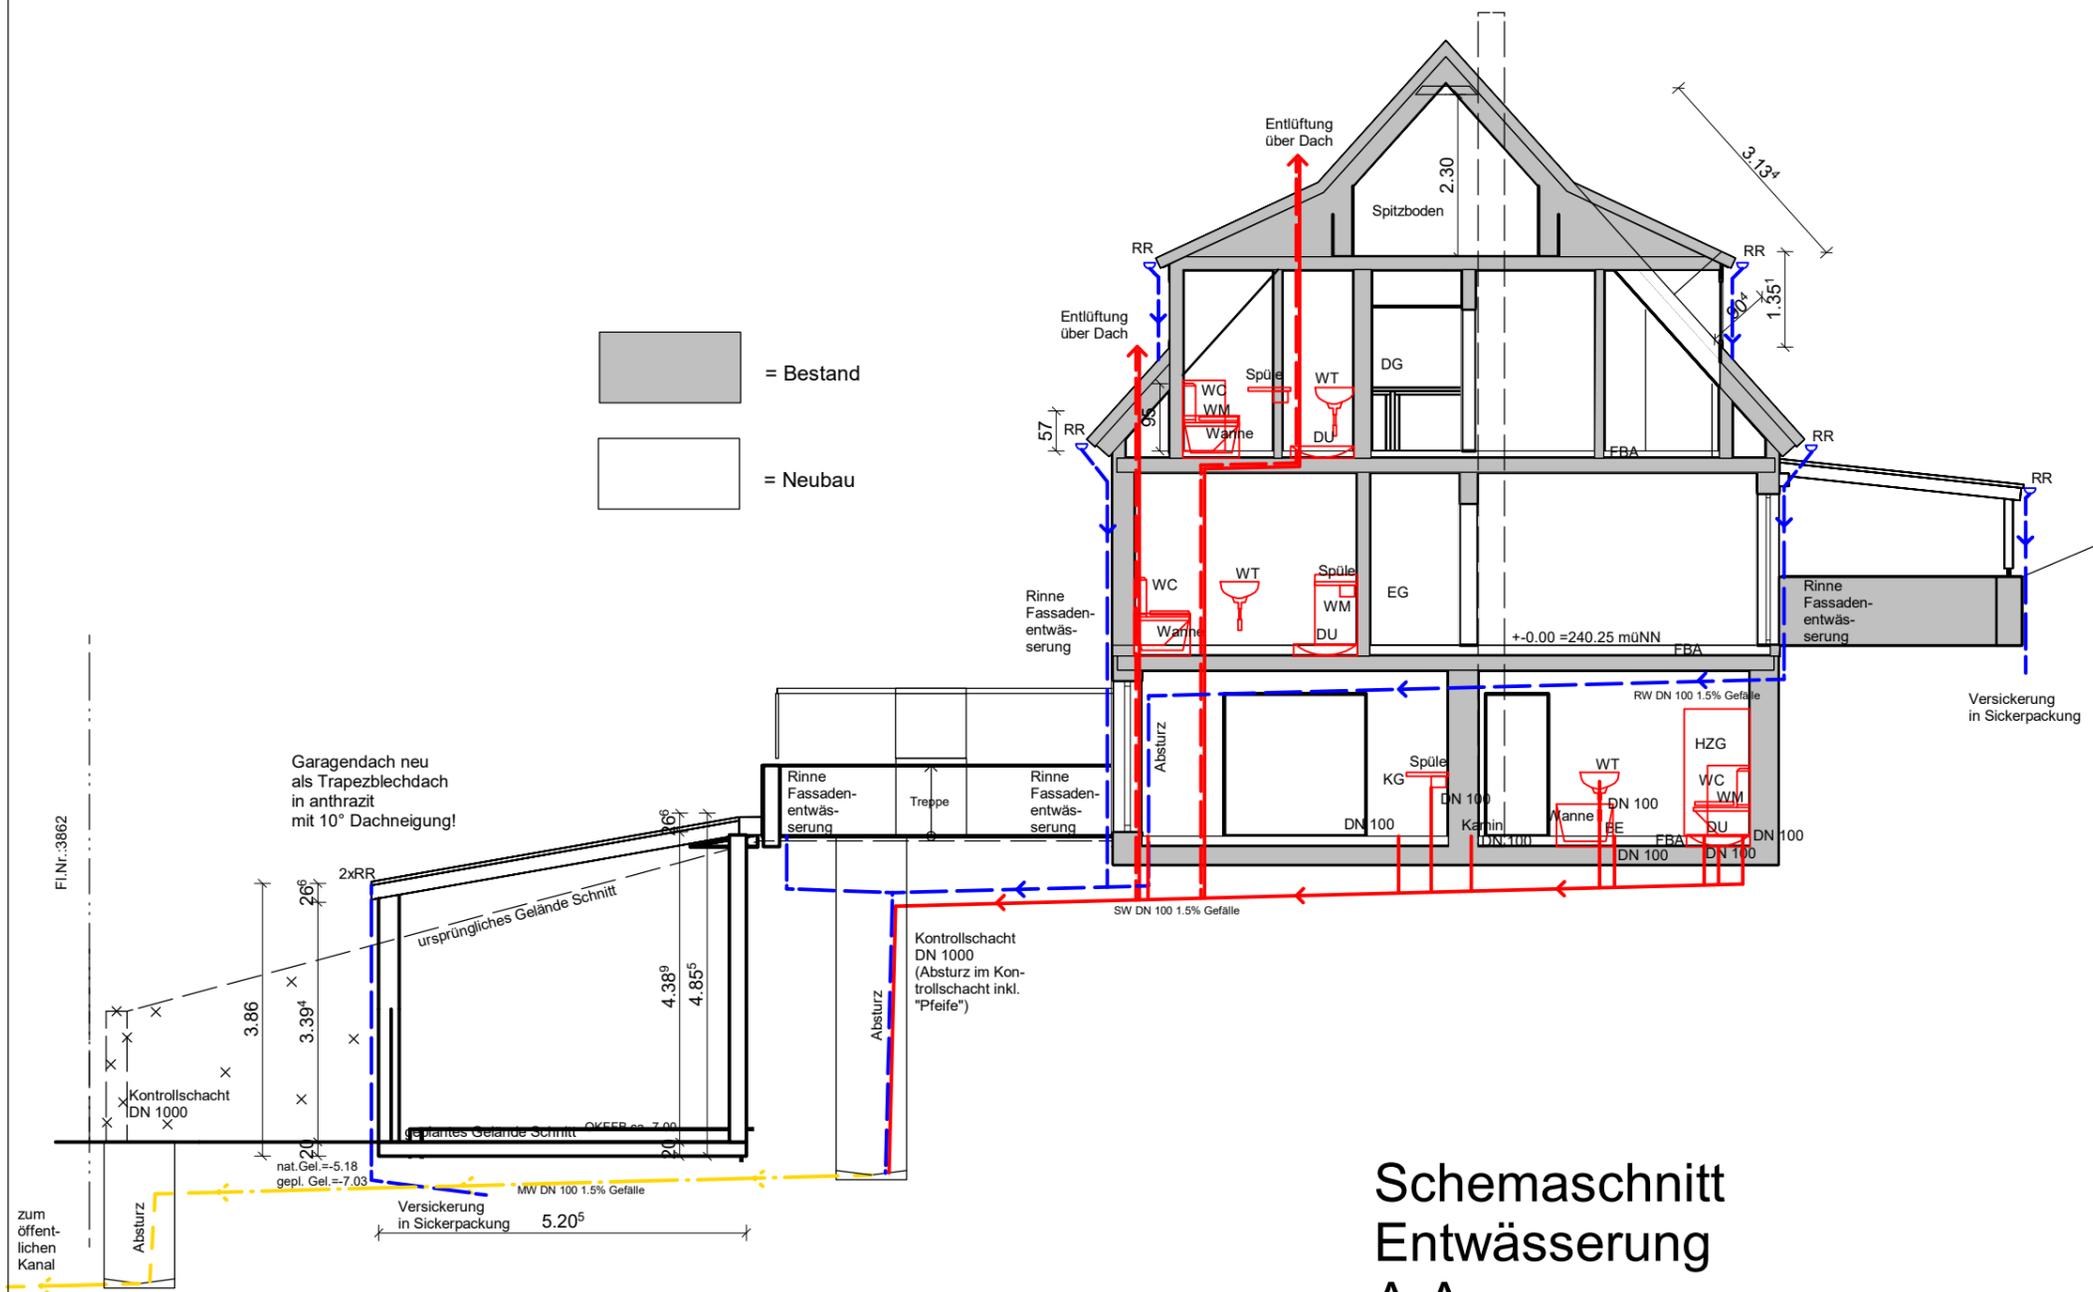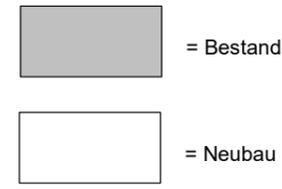

Schemaschnitt
Entwässerung
A-A

Fl.Nr.:3862


Garagendach neu als Trapezblechdach in anthrazit mit 10° Dachneigung!

Kontrollschacht DN 1000 (Absturz im Kontrollschacht inkl. "Pfeife")

Versickerung in Sickerpackung 5.20⁵

des Entwurfsverfassers. Die Planung ist auf Ihren Wunsch hin, gemäß der Bedarfsanalyse entstanden. Die Planung darf nicht an Dritte weitergegeben werden und nicht anderweitig verwendet werden. Auch nicht in abgeänderter Form. Bei Missachtung wird ein Architektenhonorar gemäß HOAI zur Zahlung fällig.

Der exakte Leistungsumfang ergibt sich aus dem Kostenangebot bzw. Bauvertrag in Verbindung mit der gültigen Baubeschreibung.

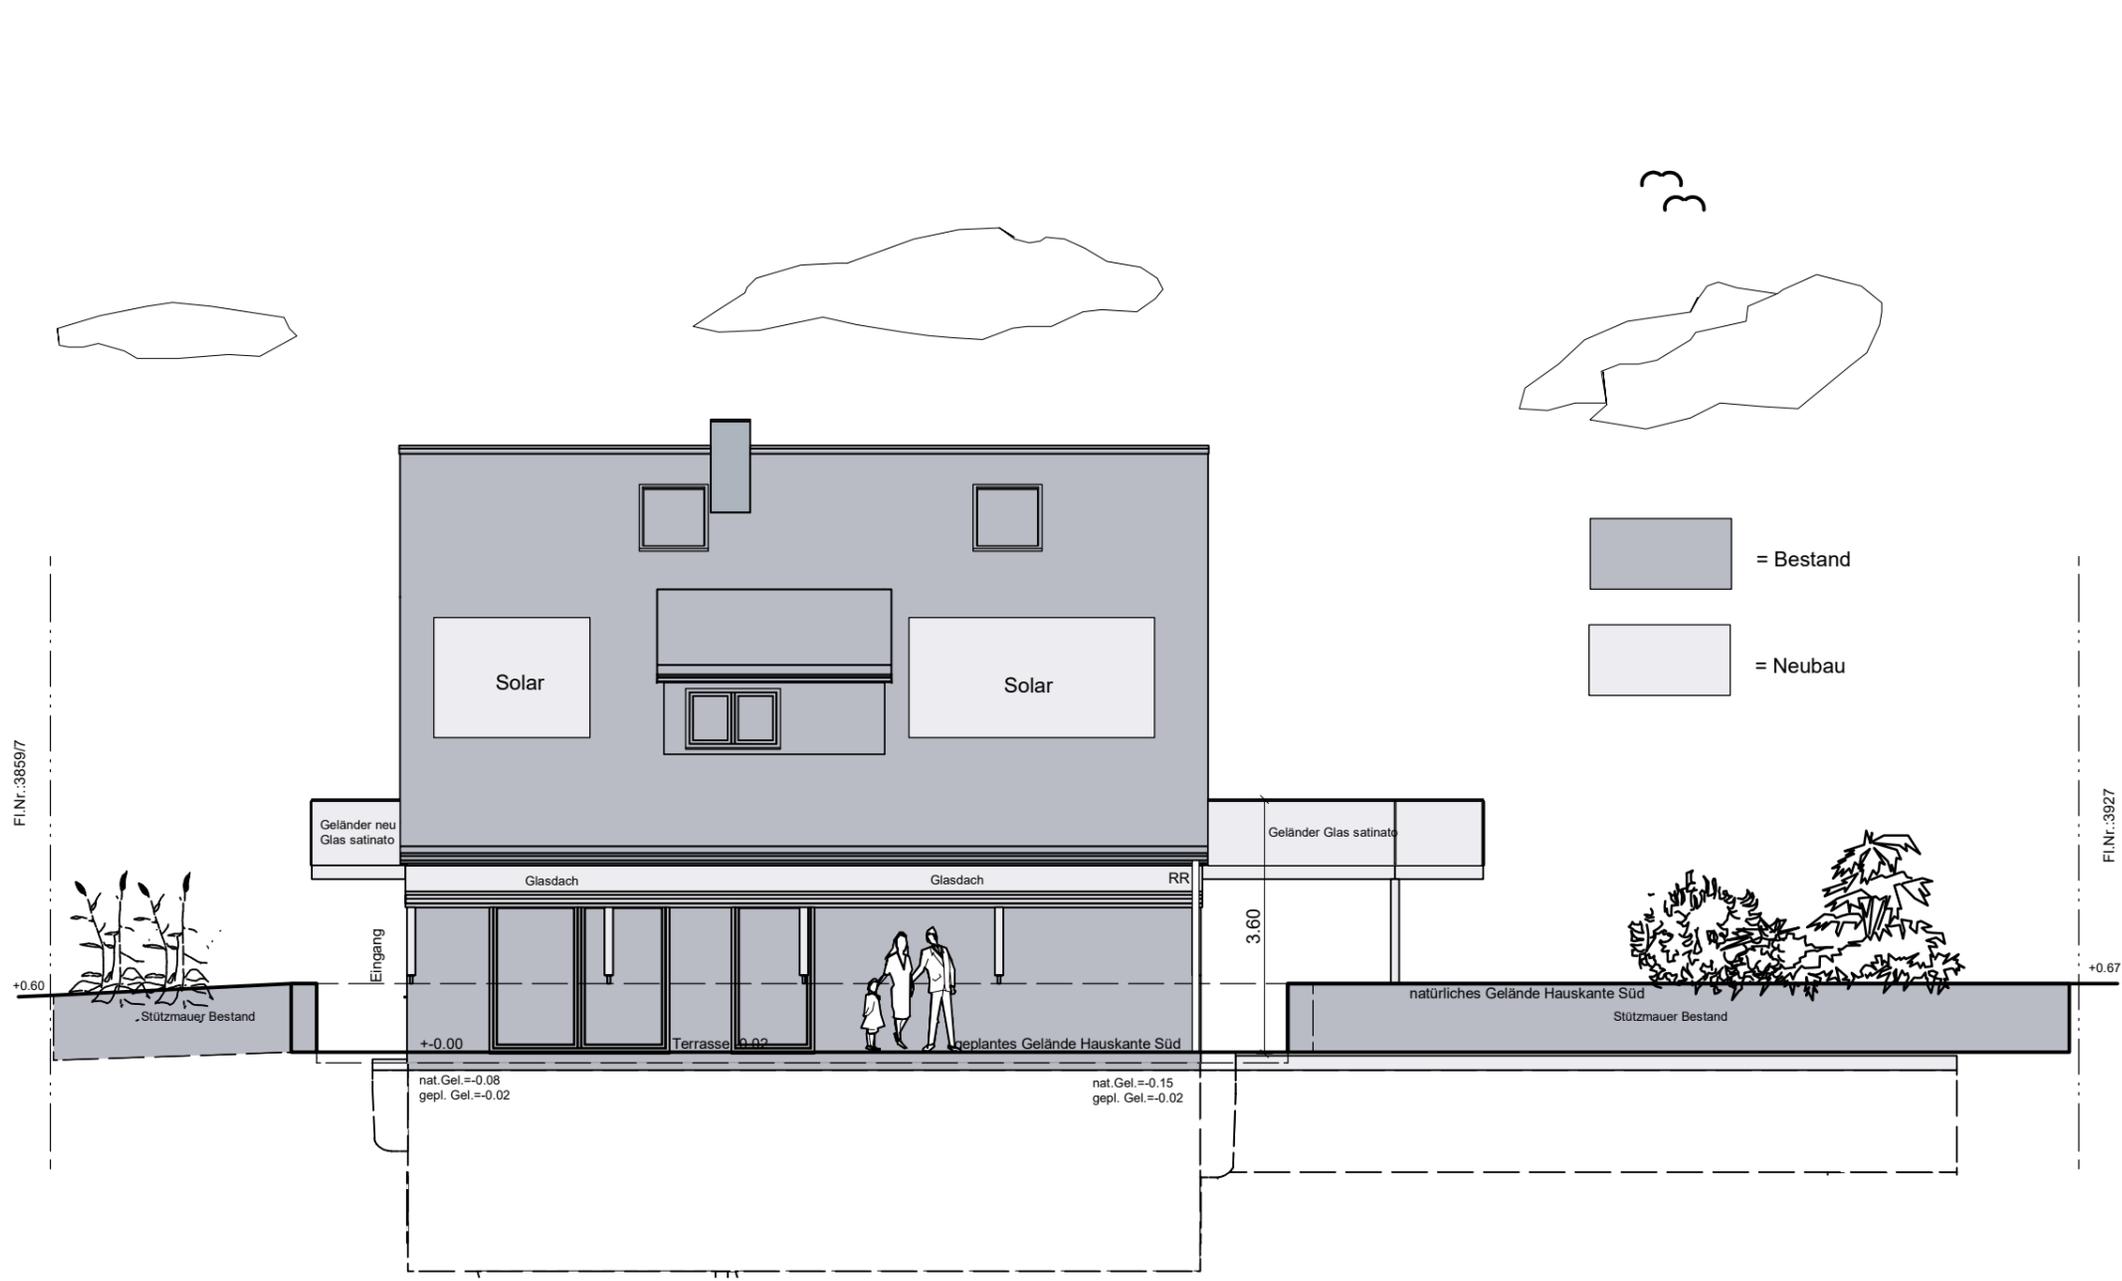

Süd Ansicht
Ansicht Hauskante

DARSTELLUNG: Südansicht

1:100

BAUVORHABEN: Errichtung eines Balkons, 3 Garagen, eines Wintergartens und Umbau der Unteraeschoswohnung in 97074 Würzburg Äußerer Tränkeweg 16

Flst: Fl.Nr. 3859/8

BAUHERR: Hofmann & Brunner UG & Co. KG

Schulstraße 4
97502 Euerbach

ANERKANNT AM:

Unterschrift Bauherrschaft

Unterschrift Bauherrschaft

Nachbarn:

Fl.Nr.:3844/1

Fl.Nr.:3859/7

Fl.Nr.:3862

Fl.Nr.:3927

ENTWURFSVERFASSER:

mk Bauberatung
Dipl. Ing. (FH), Architekt
Matthias Kleinhenz
Alte Schulstr. 25
97720 Nüdlingen
Telefon: +49 971 7855838
Mobil: +49 160 98976172
matthias.kleinhenz@gmx.de

Unterschrift Entwurfsverfasser

Datum: 29.01.2021

Projekt-Nr:

06.07.2022	

Ind. Datum Änderung

des Entwurfsverfassers. Die Planung ist auf Ihren Wunsch hin, gemäß der Bedarfsanalyse entstanden. Die Planung darf nicht an Dritte weitergegeben werden und nicht anderweitig verwendet werden. Auch nicht in abgeänderter Form. Bei Missachtung wird ein Architektenhonorar gemäß HOAI zur Zahlung fällig.

Der exakte Leistungsumfang ergibt sich aus dem Kostenangebot bzw. Bauvertrag in Verbindung mit der gültigen Baubeschreibung.

DARSTELLUNG: Nordansicht

1:100

BAUVORHABEN: Errichtung eines Balkons, 3 Garagen, eines Wintergartens und Umbau der Unteregeschosswohnung in
97074 Würzburg
Äußerer Tränkeweg 16

Flst: Fl.Nr. 3859/8

BAUHERR: Hofmann & Brunner UG & Co. KG

Schulstraße 4
97502 Euerbach

ANERKANNT AM:

Unterschrift Bauherrschaft

Unterschrift Bauherrschaft

Nachbarn:

Fl.Nr.:3844/1

Fl.Nr.:3859/7

Fl.Nr.:3862

Fl.Nr.:3927

ENTWURFSVERFASSER:

mk Bauberatung
Dipl. Ing. (FH), Architekt
Matthias Kleinhenz
Alte Schulstr. 25
97720 Nüdlingen
Telefon: +49 971 7855838
Mobil: +49 160 98976172
matthias.kleinhenz@gmx.de


Unterschrift Entwurfsverfasser

Datum: 29.01.2021

Projekt-Nr:

06.07.2022	


Ind. Datum Änderung

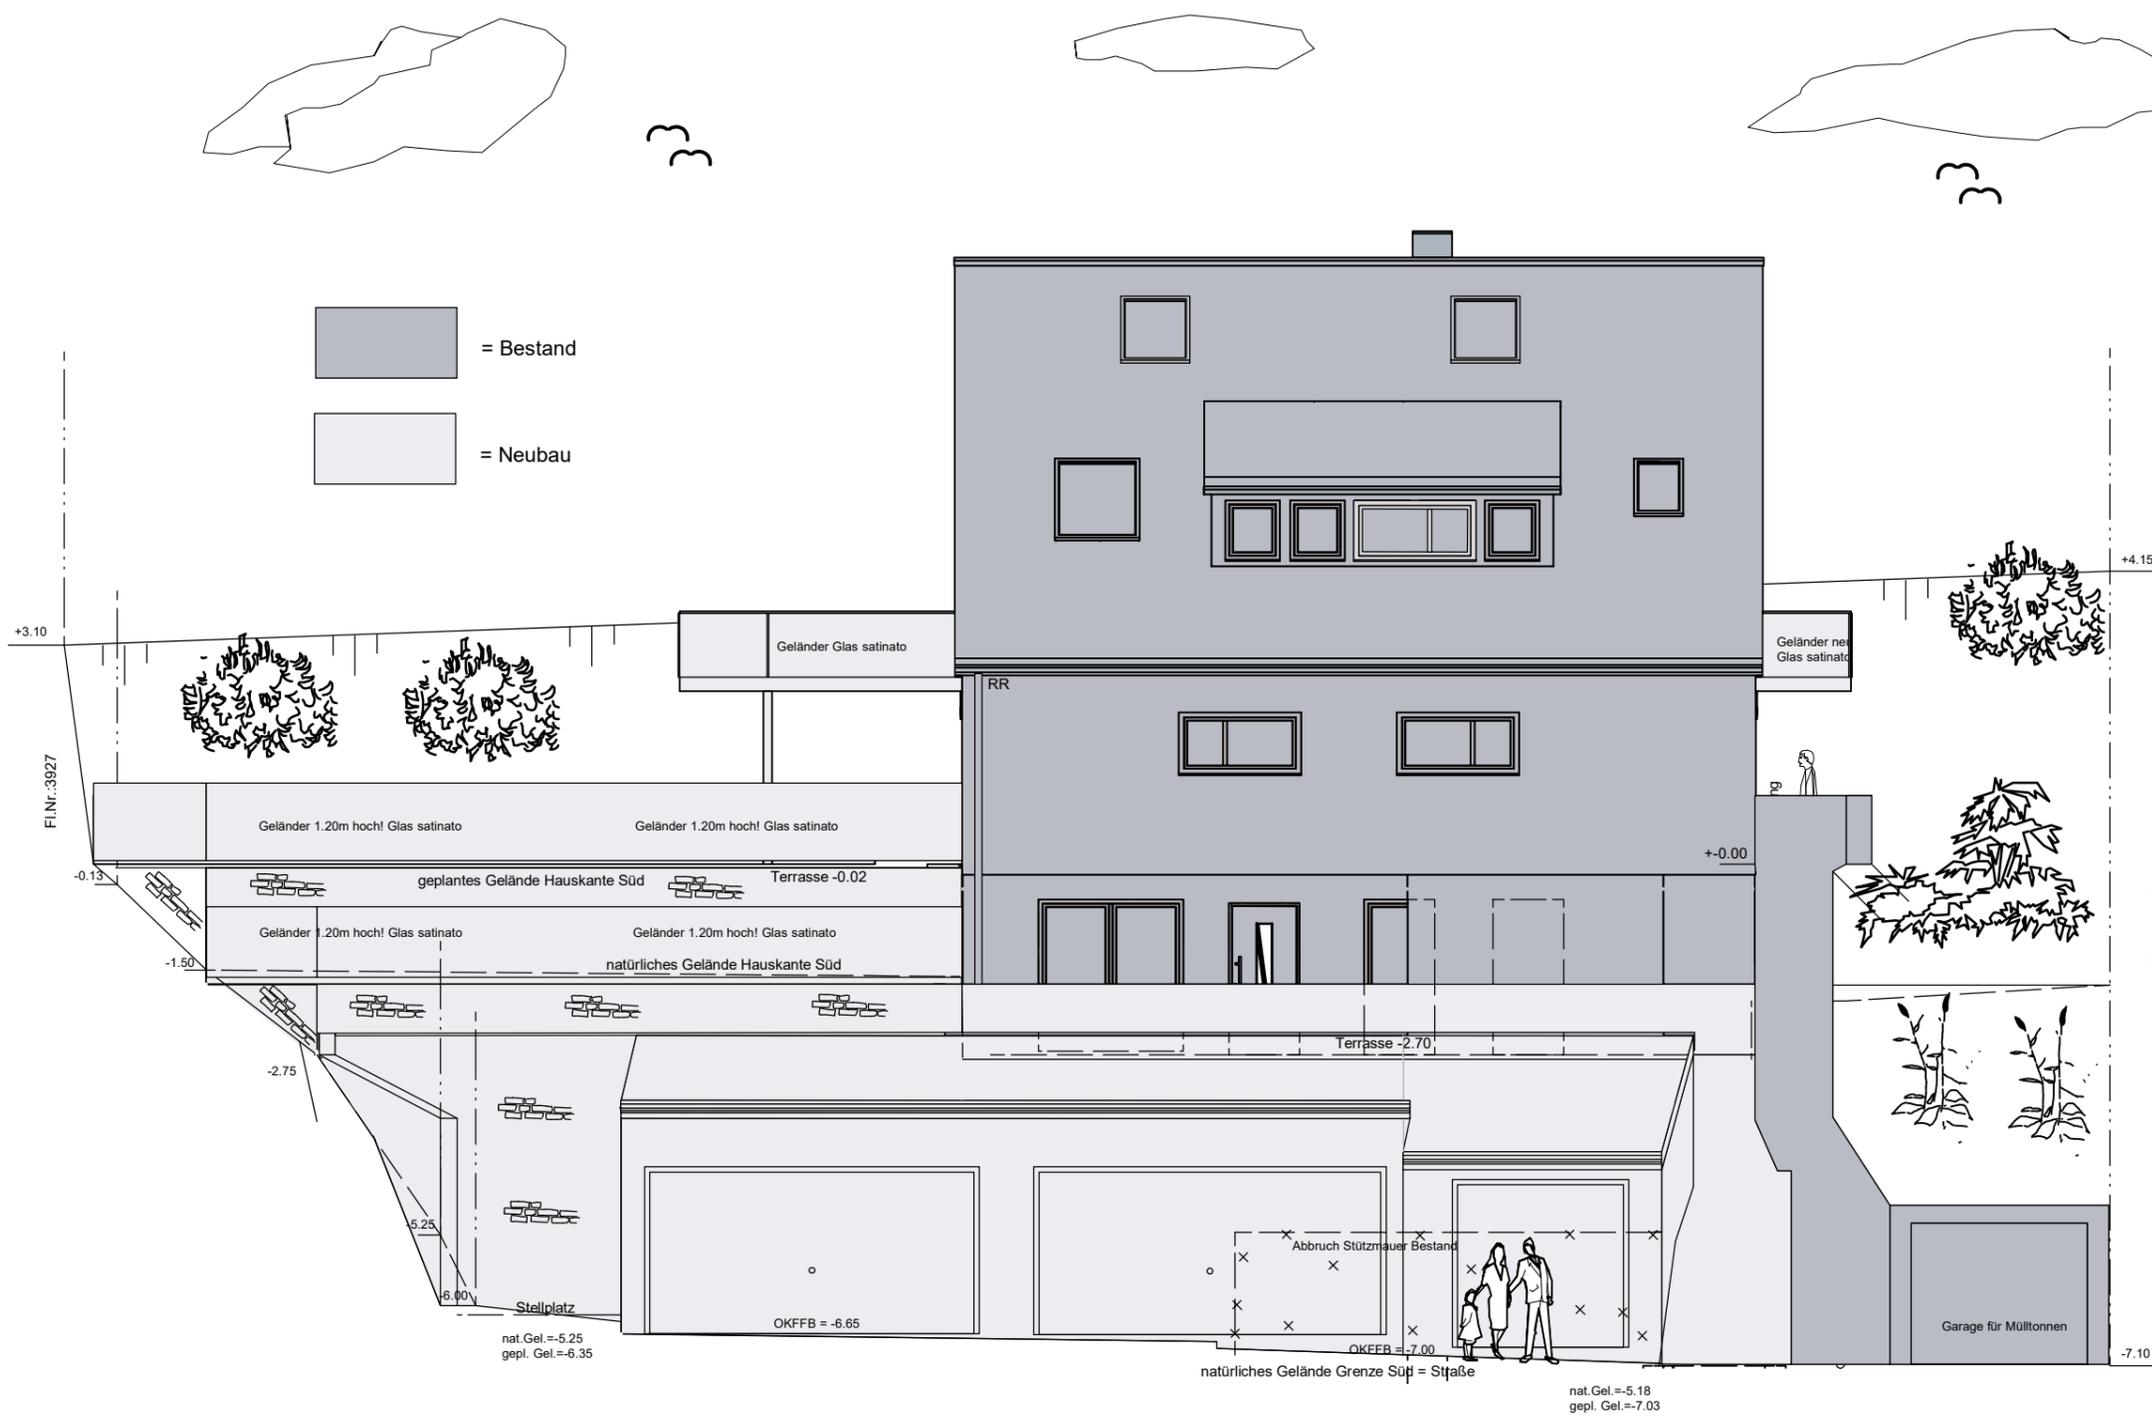

Süd Ansicht

des Entwurfsverfassers. Die Planung ist auf Ihren Wunsch hin, gemäß der Bedarfsanalyse entstanden. Die Planung darf nicht an Dritte weitergegeben werden und nicht anderweitig verwendet werden. Auch nicht in abgeänderter Form. Bei Missachtung wird ein Architektenhonorar gemäß HOAI zur Zahlung fällig.

Der exakte Leistungsumfang ergibt sich aus dem Kostenangebot bzw. Bauvertrag in Verbindung mit der gültigen Baubeschreibung.

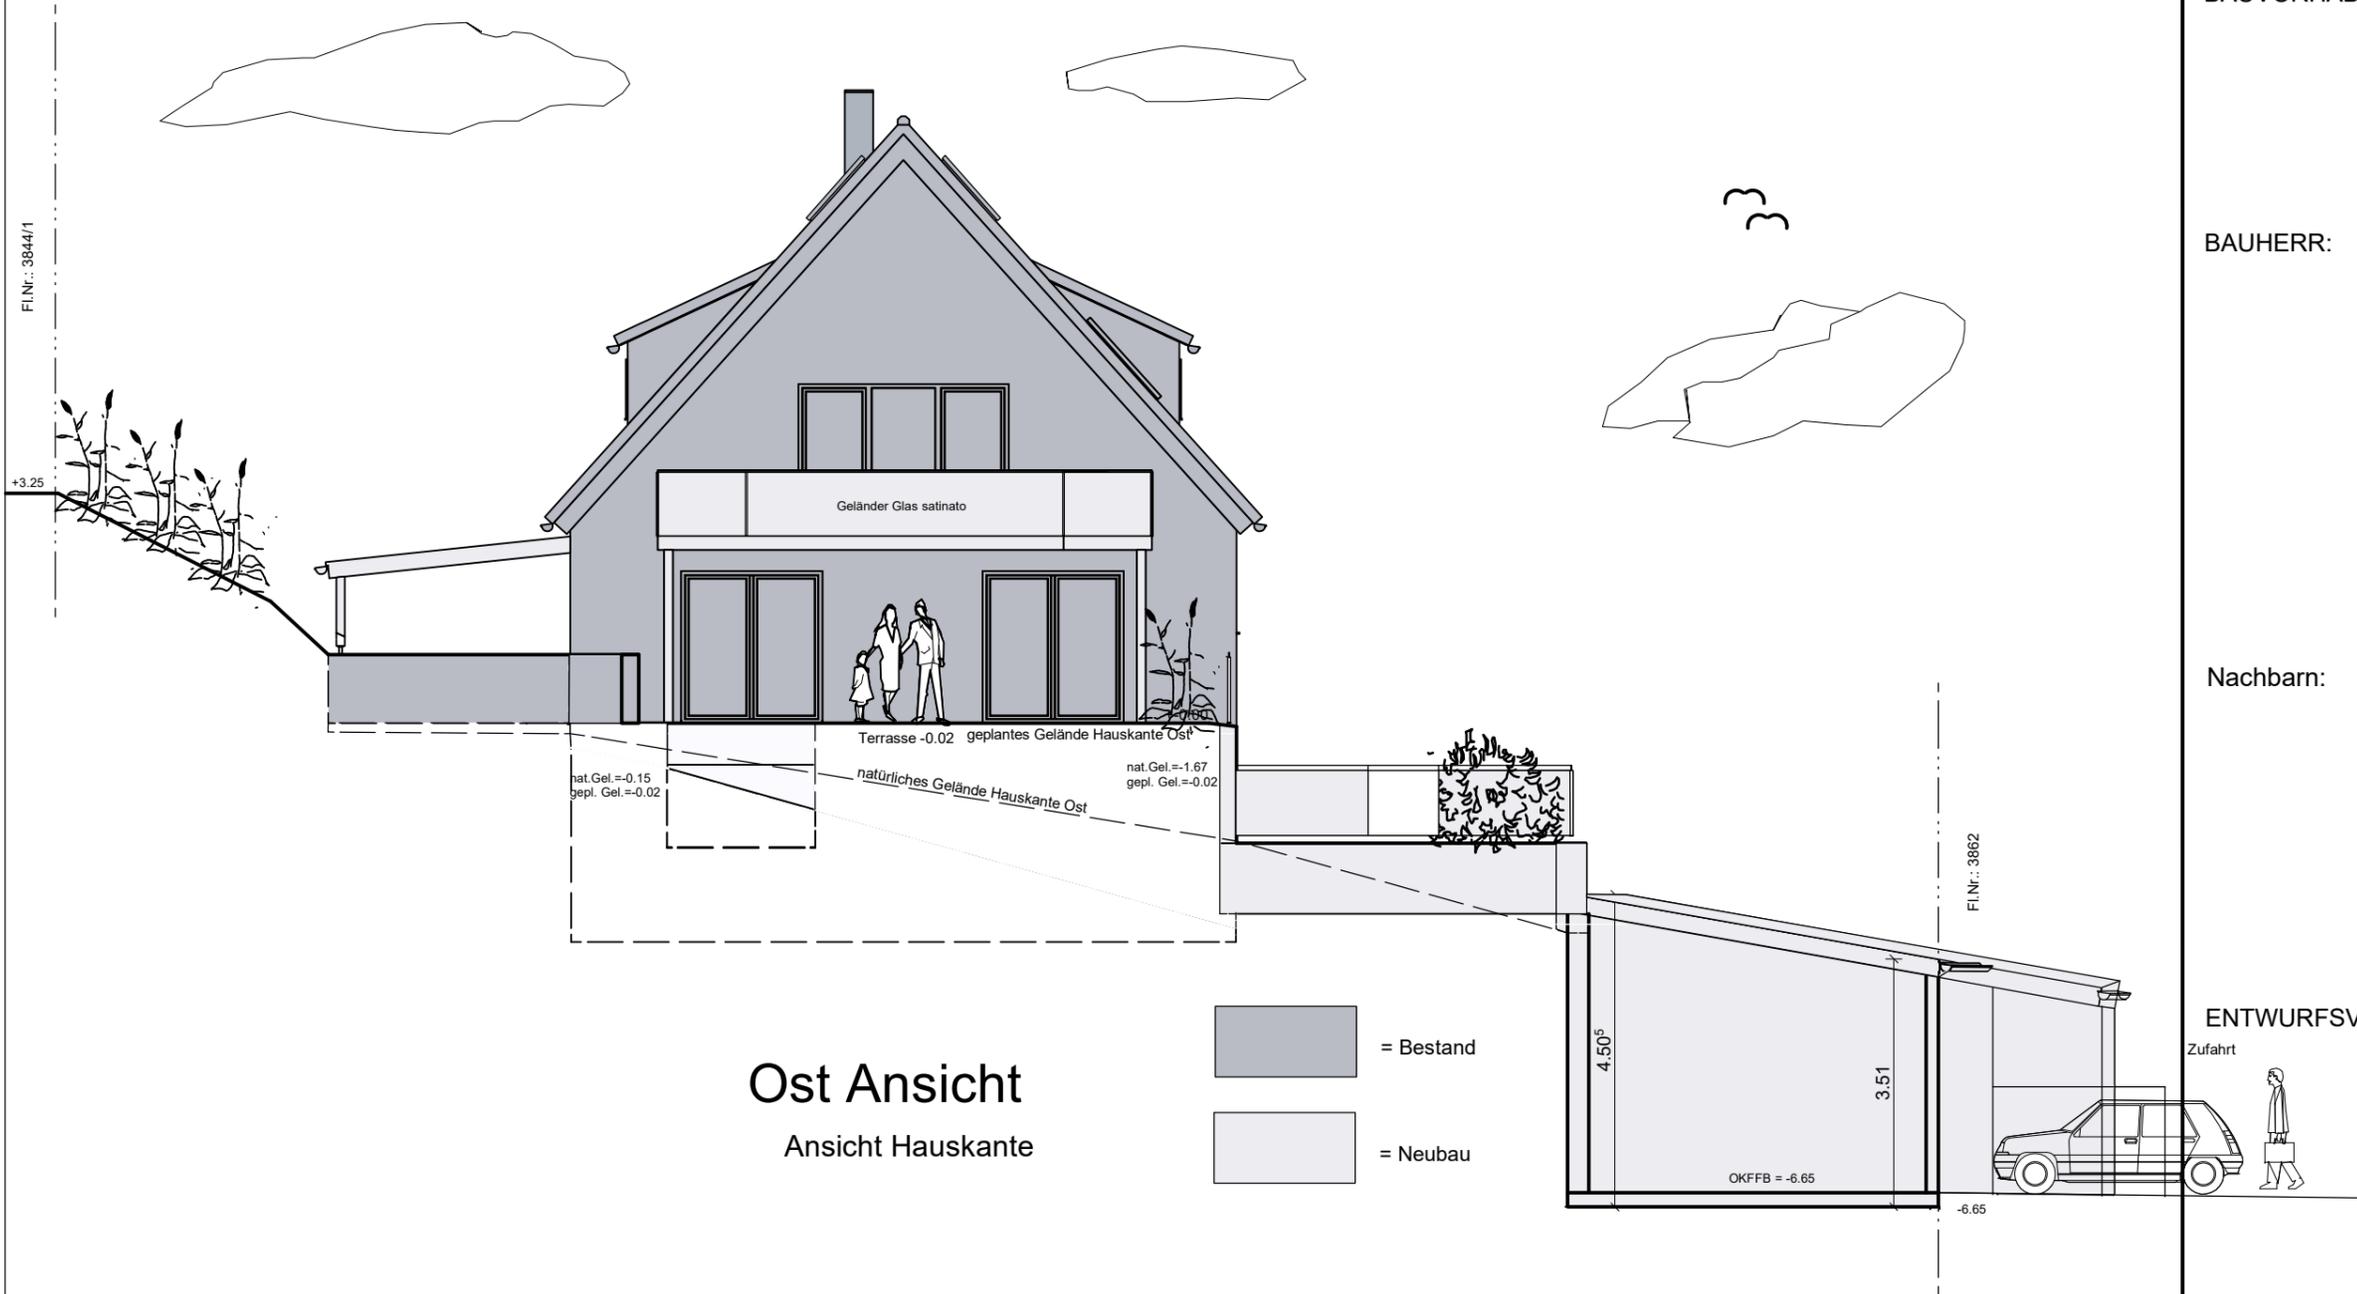

Ost Ansicht
Ansicht Hauskante

- = Bestand
- = Neubau

DARSTELLUNG: Ostansicht

1:100

BAUVORHABEN: Errichtung eines Balkons, 3 Garagen, eines Wintergartens und Umbau der Unteregeschosswohnung in
97074 Würzburg
Äußerer Tränkeweg 16
Flst: Fl.Nr. 3859/8

BAUHERR: Hofmann & Brunner UG & Co. KG

Schulstraße 4
97502 Euerbach

ANERKANNT AM:

Unterschrift Bauherrschaft

Unterschrift Bauherrschaft

Nachbarn:

Fl.Nr.:3844/1

Fl.Nr.:3859/7

Fl.Nr.:3862

Fl.Nr.:3927

ENTWURFSVERFASSER:

mk Bauberatung
Dipl. Ing. (FH), Architekt
Matthias Kleinhenz
Alte Schulstr. 25
97720 Nüdlingen
Telefon: +49 971 7855838
Mobil: +49 160 98976172
matthias.kleinhenz@gmx.de

Unterschrift Entwurfsverfasser

Datum: 29.01.2021

Projekt-Nr:

06.07.2022	

Ind. Datum Änderung