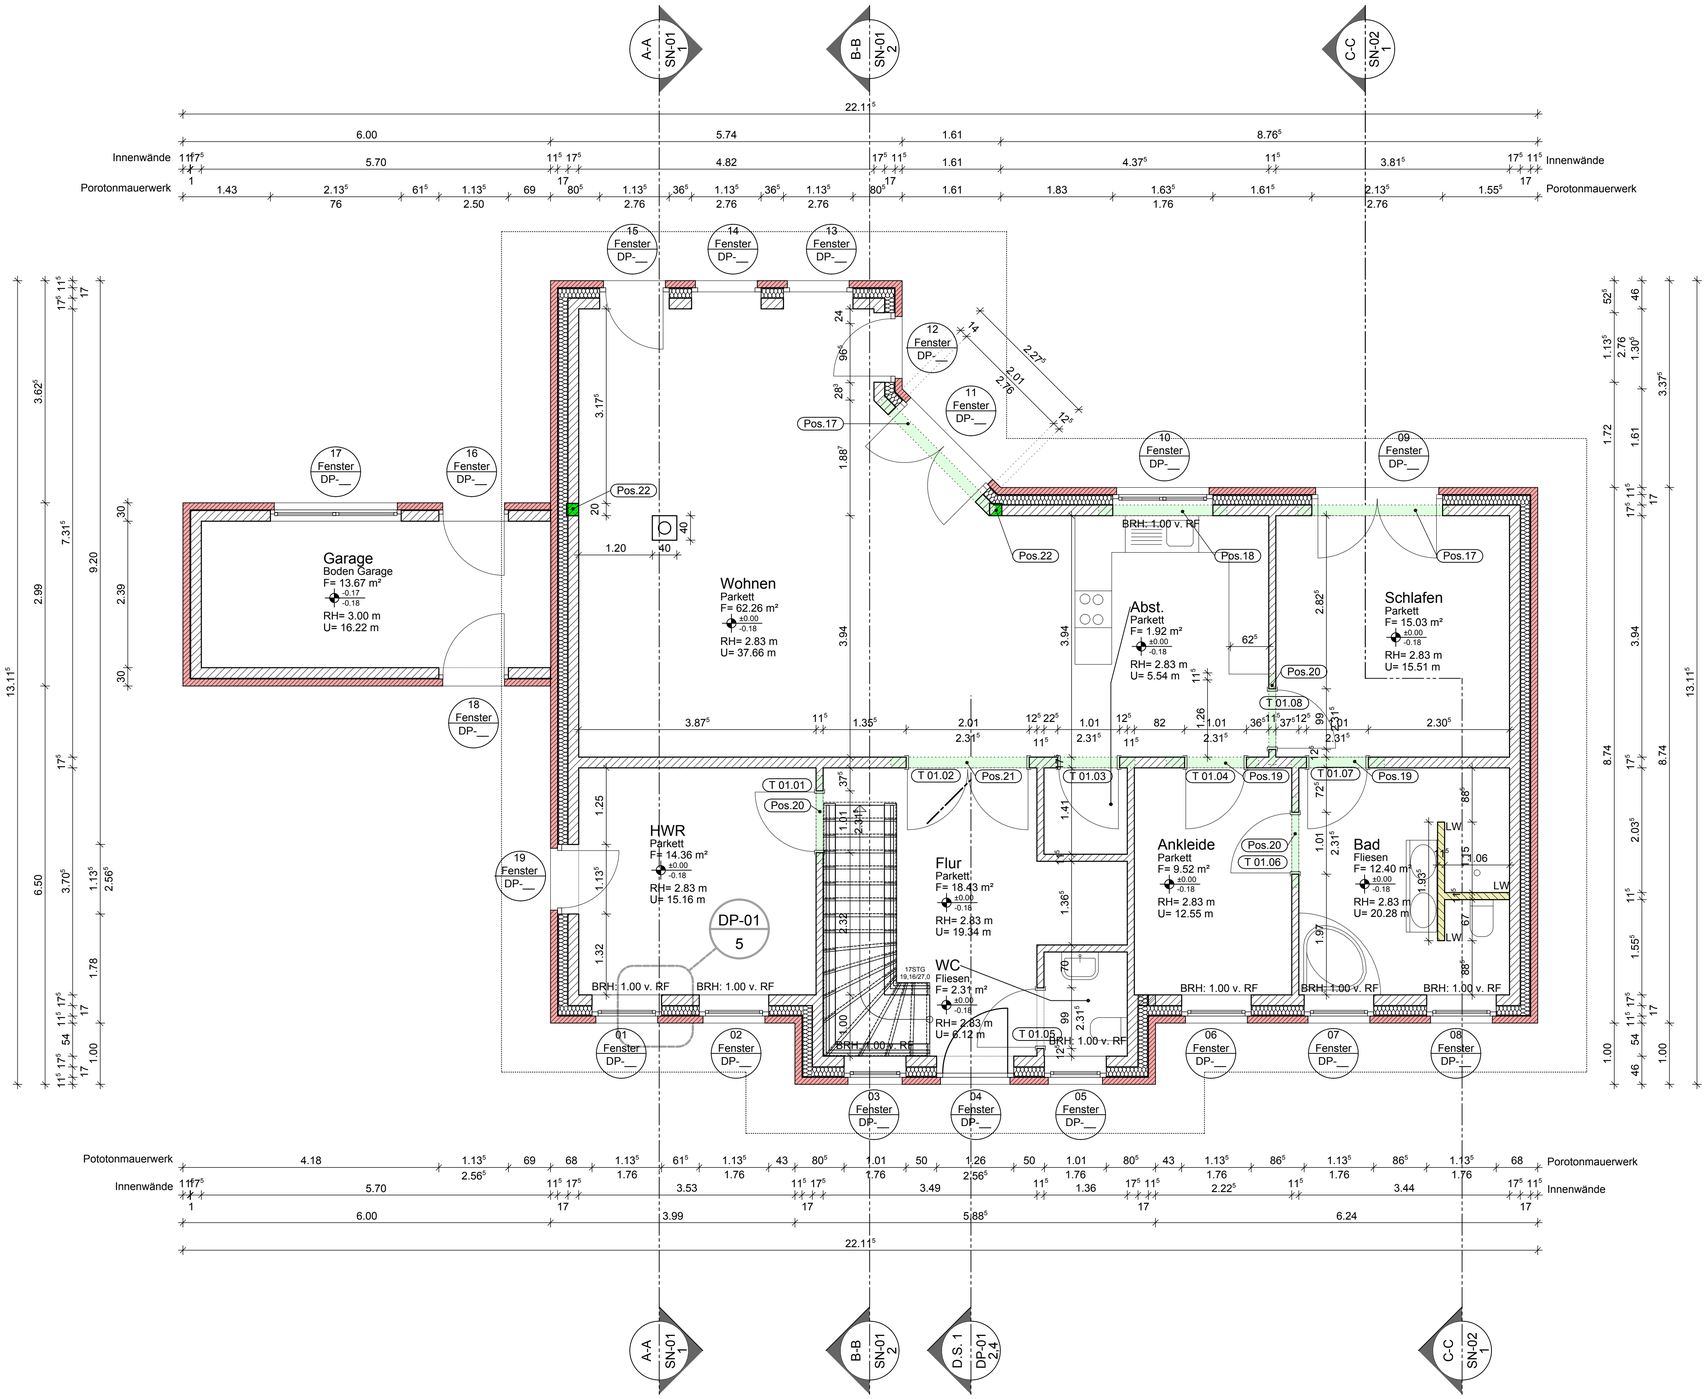

ALLGEMEINE INFORMATIONEN

Alle statischen Positionen sind den Bewehrungsplänen zu entnehmen.

Alle Höhenangaben für Fenster- und Türöffnungen beziehen sich auf den Rohfußboden (-0,18cm)

Überprüfung der Höhen an Ort und Stelle!

Wandaufbauten gemäß Wärmeschutz /EnEV

Gesamte Bodenplatte vollflächige Sperrung nach DIN 18195

BAUTEIL-AUFBAUTEN

Bodenaufbau EG

Bodenbelag:	20mm
Zement-Estrich:	60mm
Polystyrolhartsch. WLG 035:	100mm
Fundamentplatte:	200mm

Bodenaufbau DG

Bodenbelag:	20mm
Zement-Estrich:	50mm
Polystyrolhartsch. WLG 035:	50mm
Erdgeschossdecke:	240mm

Wandaufbau Außenwände (d=46,0cm)

Klinker:	115mm
Wärmedämmung WLG 035:	160mm
Poroton-Blockziegel-T LM21:	175mm
Gipsputz:	10mm

Wandaufbau Carport (d=30,0cm)

Klinker:	115mm
Poroton-Blockziegel-T LM21:	175mm

Dachaufbau des Feldbereichs

Mineralwolle WLG 035:	240mm
Gipskarton DIN 18180:	12,5mm

Dachaufbau des Balkenbereichs

Holzbalken (Fichte, Kiefer, Tanne):	240mm
Gipskarton DIN 18180:	12,5mm

BAUTEILE

Fensternummer

F01.01 Fenster im Abschnitt A, Nummer 1

Türnummer

T02.04 Tür im Abschnitt B, Nummer 4

Positionsnummer

Pos. 26 Position 26 laut Statik

Klinker 11,5 cm

Wärmedämmung 16,0 cm

Poroton-Mauerwerk 17,5cm

Betonbauteil

LEGENDE

PLANELEMENTE

Planbezeichnung

AP-AR-GR-001

Planungsphase - Fachplaner - Plantyp - Laufende Nummer

AP= Ausführungsplanung
BA= Bauantrag
AR= Architekturplan
TG= Technische Gebäudeausstattung
AN=Ansicht
DP=Detailplan
GR=Grundriss
SN=Schnitt

Zeichnungsnummer

2. Ausschnitt Lageplan 1:500

zweite Zeichnung, Zeichnungstyp, Maßstab

Achsen

9

Schnitte

L.A.4 SN-002

Längsschnitt, zwischen Achse A und B, 4/10 von Achse A Schnittplan SN-002, Zeichnungsnummer 1

Details

DP-001 2

Detailplan DP-001, Zeichnung 1

Ansichten

AN-001 1

Ansichten a,b,c und d auf Ansichtsplan AN-001, Zeichnung 1

Vorabzug

Vorabzug

Vorabzugspläne dürfen für die Ausführung nicht verwendet werden!

skalierter Druck

Skalierte Pläne sind passend auf das verwendete Blattformat verkleinert oder vergrößert.
Der im Plankopf angegebene Maßstab stimmt nicht mehr und kann auch nicht umgerechnet werden.
Aus den Plänen darf nicht gemessen werden!

Raumbezeichnung

Saal
Parkett
F=85,80m²
RH=4,70m
U=47,08m

Raumtyp
Bodenbelag
F= Fläche
RH= Lichte Raumhöhe
U= Umfang

Index	Datum	Titel
A	21.01.2016	Fensteröffnungen DG

Projekt:
Neubau eines Einfamilienhauses

Obstgarten 5
29308 Winsen (Aller)

Bauherr:
Julia und André Sälzer
Am Weizenschlag 5
29308 Winsen (Aller)

Architekt:
Jeßnitz GbR
Arch. Dipl.-Ing. Christoph Jeßnitz
Ziegeleiweg 40a
29308 Winsen (Aller)
Tel.: 05143-6690799
Fax: 05143-668512
info@ja-3.de
Architekten I Ingenieure I Innenarchitekten JA:3

Titel:
Erdgeschoss

Übersicht:

Erstellungsdatum:	
Projektnr.:	15063
Gez.:	LL
Papiergr.:	DIN A1
Maßstab:	1:50

Phase: Ausführungsplanung

Geb.Teil	Plannummer	Index
	AP-AR-GR-01	A

Unterschrift Bauherr:

Unterschrift Architekt: