




Grundriss Dachboden u. Speicher

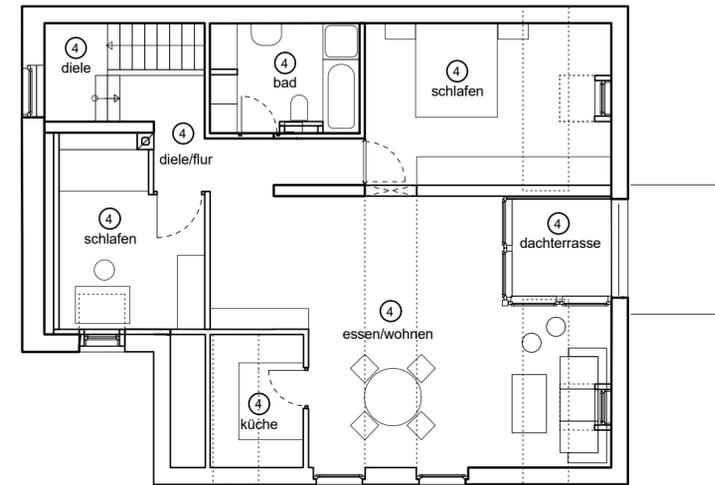

Grundriss Dachgeschoss

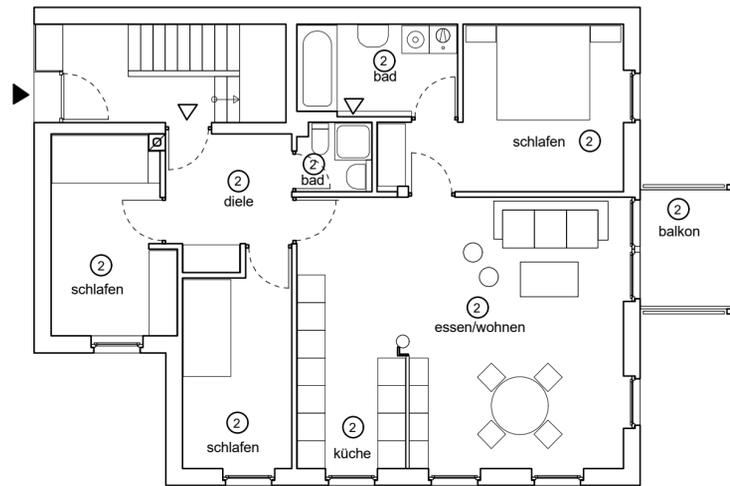


Grundriss Erdgeschoss/Obergeschoss

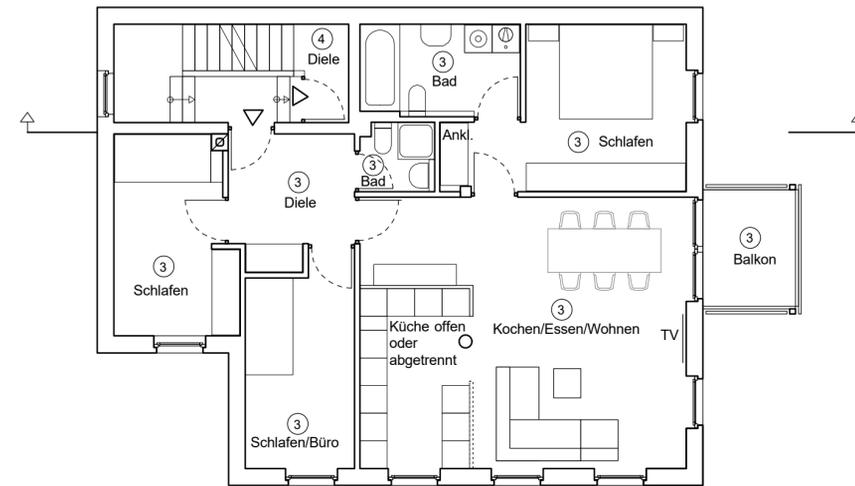


Grundriss Erdgeschoss/Obergeschoss

Bauvorhaben:	Bauherr:	Planung + Bauleitung:	Wohneinheiten/Legende:	Plantitel/Planinhalt:	Baubehörde/Stempel:
Neubau eines Mehrfamilienhauses Deierbachstraße 26 a 54346 Mehring	Daniel, Josef und Markus Kollmann Neustraße 22 54346 Mehring Fon: 06502 / 994000 Fax: 06502 / 994001	Josef Kollmann Architekt Neustraße 22 54346 Mehring Fon: 06502 / 994000 Fax: 06502 / 994001 kollmann.architekten@t-online.de	Wohnung Gartengeschoss Wohnung Erdgeschoss... Wohnung Obergeschoss Wohnung Dachgeschoss	① ② ③ ④ NACHTRAG ZUR BAUGENEHMIGUNG AUFTEILUNGSPLAN - ANTRAG AUF ABGE- SCHLOSSENHEITSBESCHEINIGUNG GRUNDRISSSE Erstellt: 26.05.2004	M. 1:100

Schulstrasse

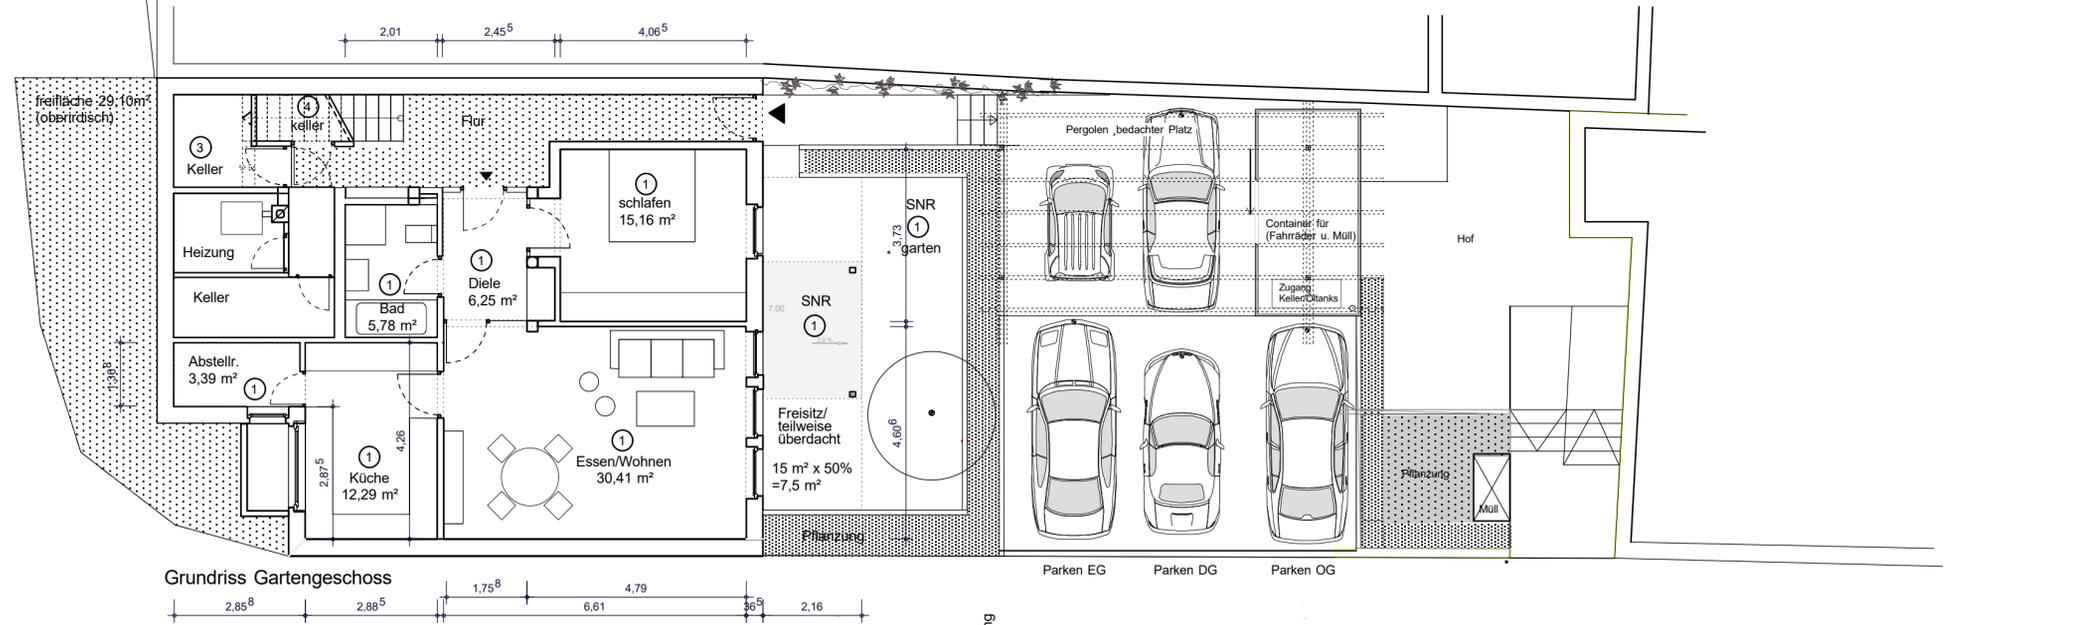

Grundriss Gartengeschoß

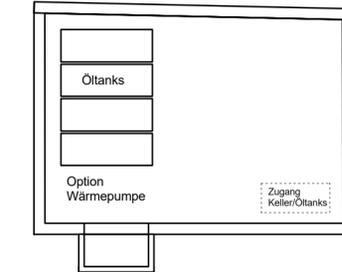

Grundriss Keller unter Carport

Deierbachstrasse

<p>Bauvorhaben: Neubau eines Mehrfamilienhauses Deierbachstraße 26 a 54346 Mehring</p>	<p>Bauherr: Daniel, Josef und Markus Kollmann Neustraße 22 54346 Mehring Fon: 06502 / 994000 Fax: 06502 / 994001</p>	<p>Planung + Bauleitung: Josef Kollmann Architekt Neustraße 22 54346 Mehring Fon: 06502 / 994000 Fax: 06502 / 994001 kollmann.architekten@t-online.de</p>	<p>Wohneinheiten/Legende: Wohnung Gartengeschoß ① Wohnung Erdgeschoss... ② Wohnung Obergeschoss ③ Wohnung Dachgeschoss ④</p>	<p>Plantitel/Planinhalt: NACHTRAG ZUR BAUGENEHMIGUNG AUFTEILUNGSPLAN - ANTRAG AUF ABGE- SCHLOSSENHEITSBESCHEINIGUNG LAGEPLAN/GRUNDRISS GARTENGESCHOSS Erstellt: 26.05.2004 M. 1:100</p>	<p>Baubebehörde/Stempel:</p>
--	--	---	--	---	------------------------------