
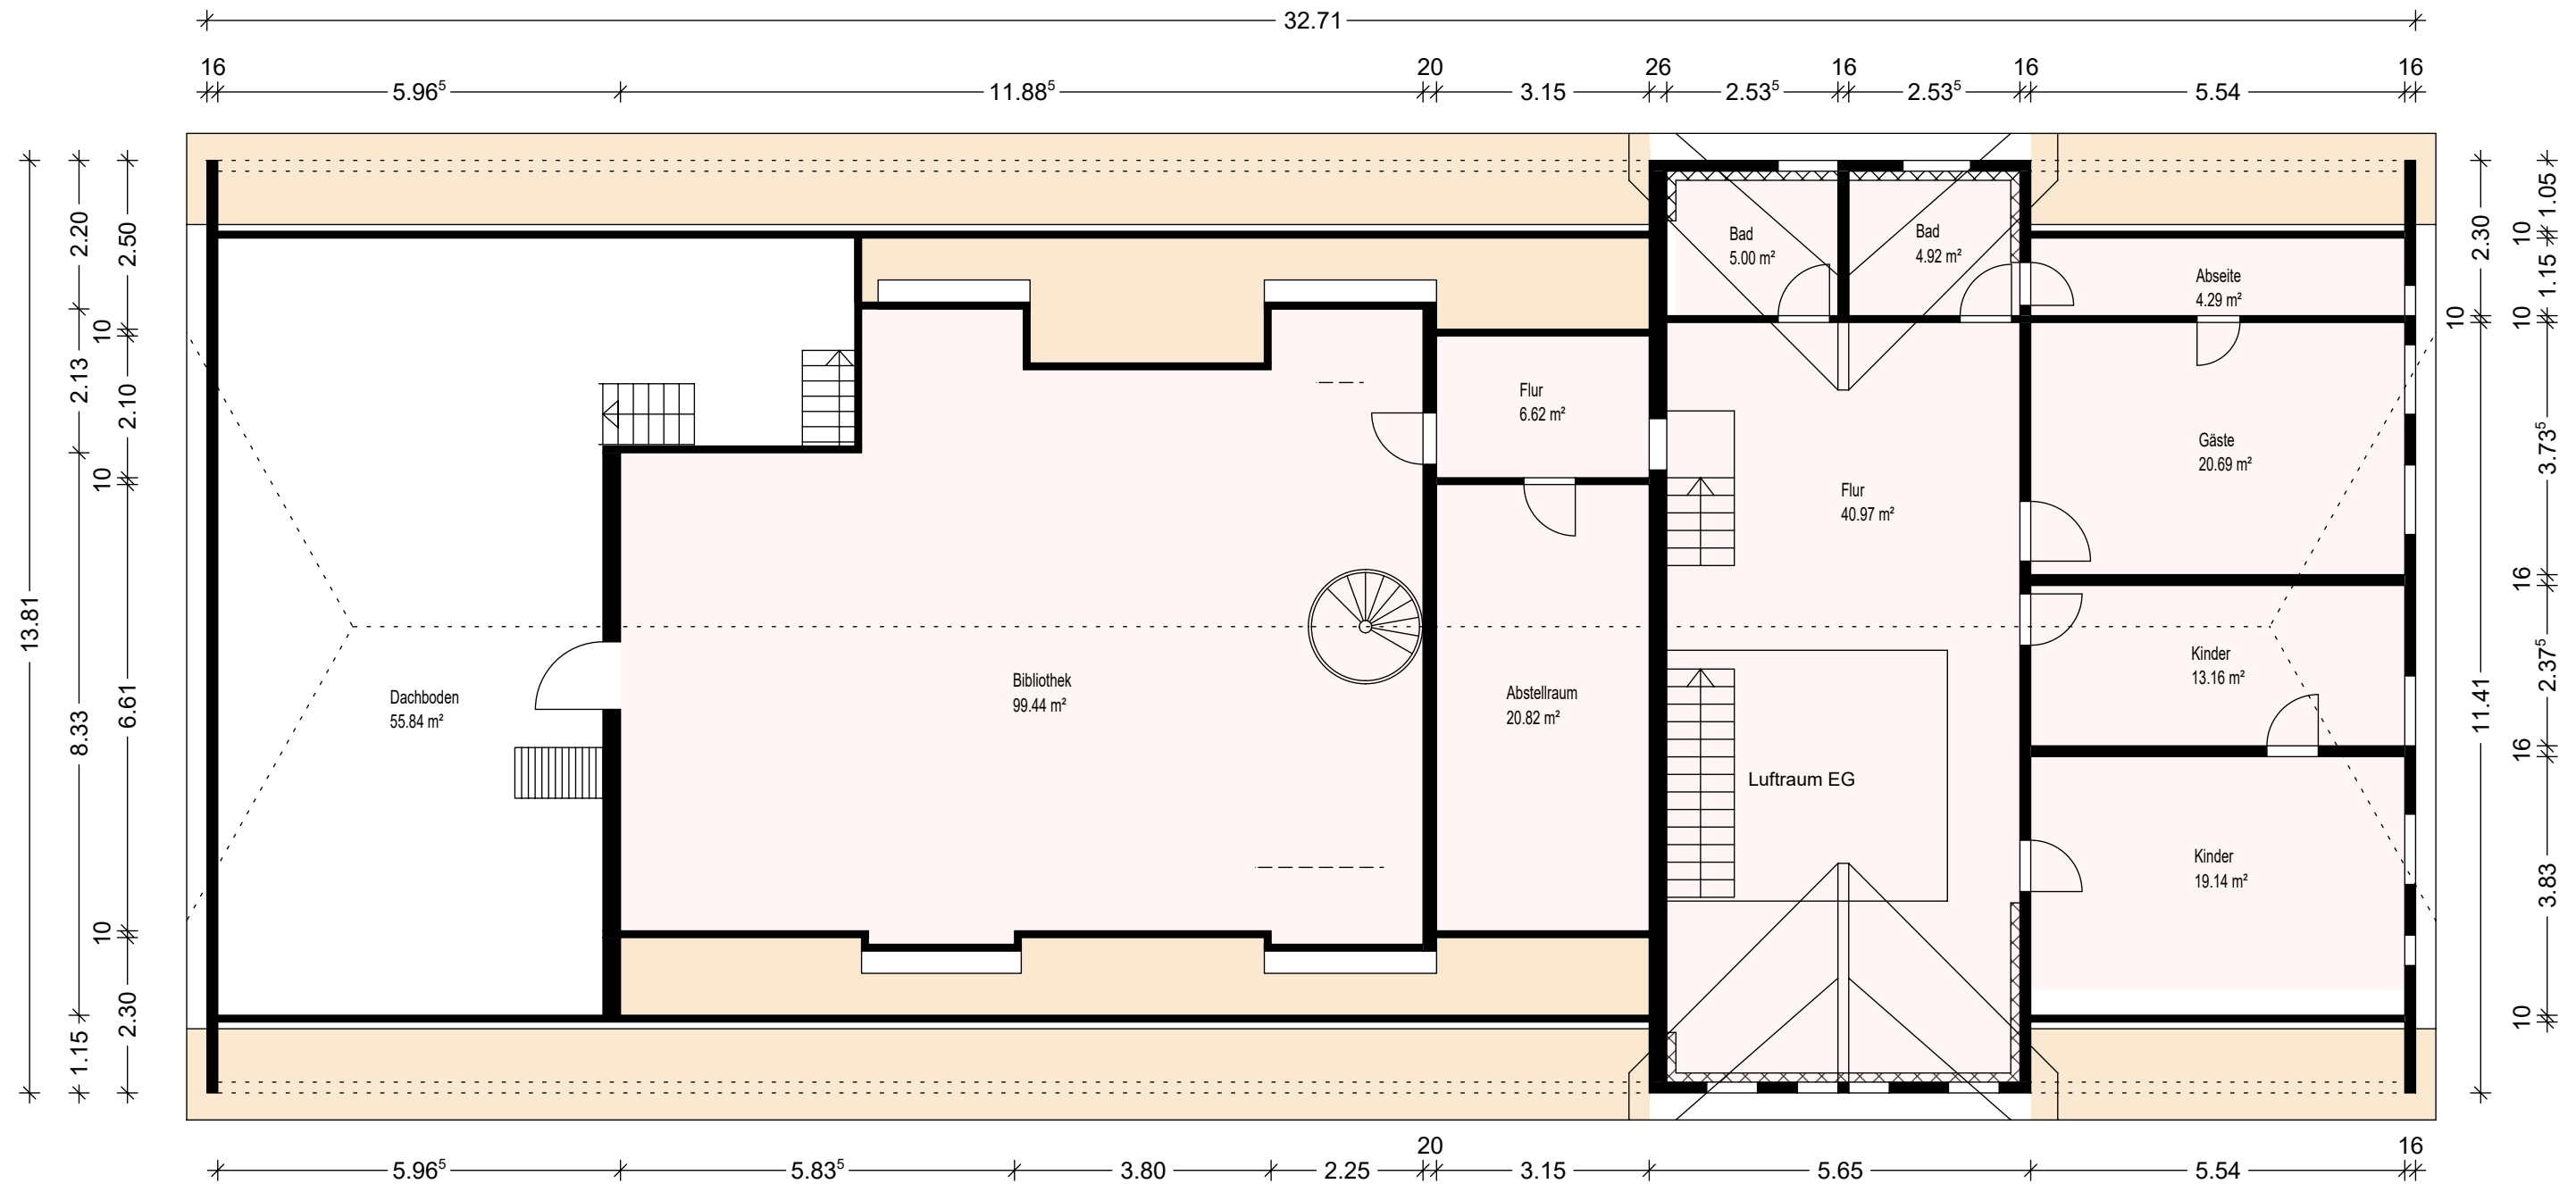


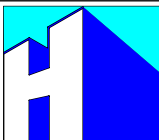

		K.-H. Hoppe GmbH Bauunternehmen		Landstraße 34 21354 Bleckede Telefon 05854/960-0 Telefax 05854/960-160 hoppebau@hoppebau.de www.hoppebau.de	
Projekt		Wohnhaus Gustafsen in Karze			
Bauherr		Solveig Gustafsen-Hoppe Landstraße 32, 21354 Bleckede			
Planinhalt		Grundriss Dachgeschoss			M 1:100
Bauherr		Planung			M.Mahnke 10.07.2024