


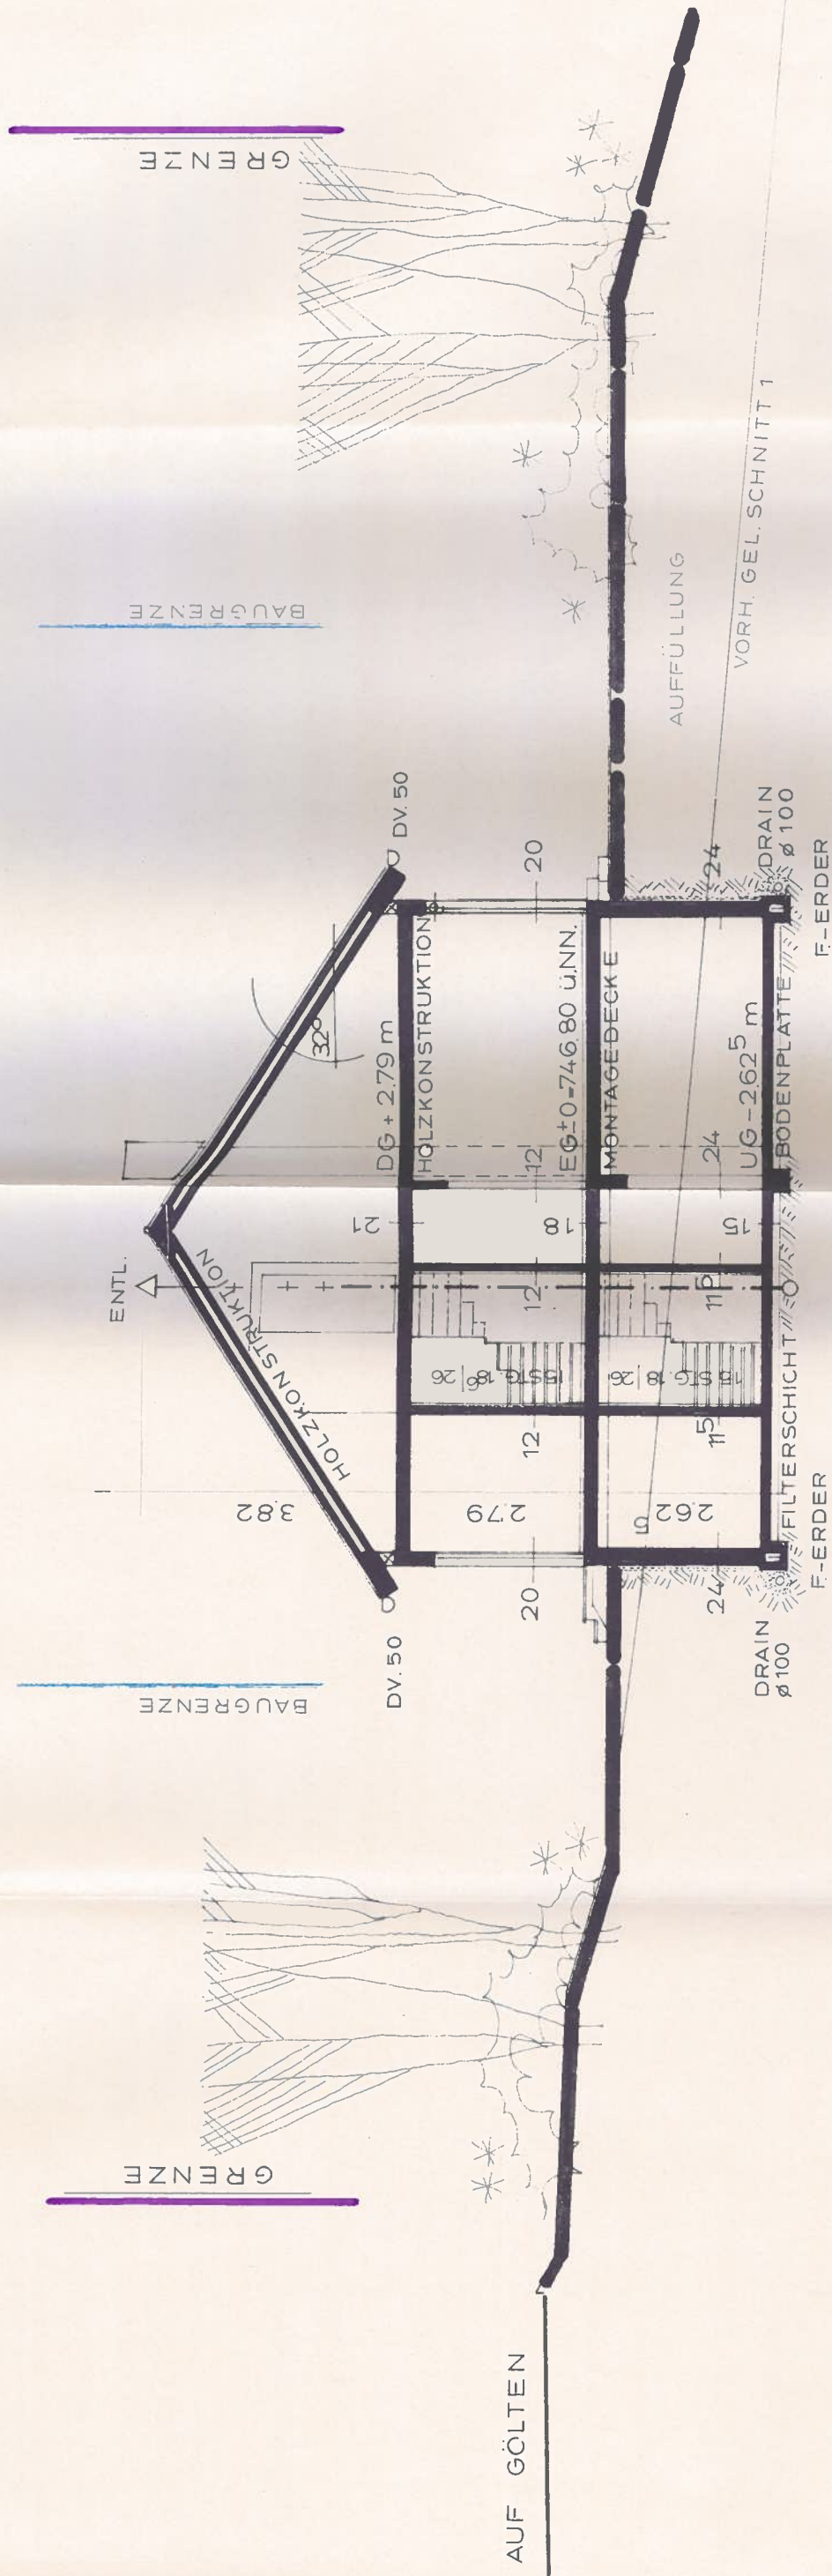

➤ H = 742.00 ü.NN.

Bauvorhaben	WOHNHAUS MIT GARAGE
Bauherr	[REDACTED]
Bauort	7218 TROSSINGEN
QUERSCHNITT	
M. 1 : 1 0 0	
PLANUNGSBÜRO GÜNTHER WANNER	
Reutlinger Str. 20, Tel. (07373) 1573, 1942 Zwielfalten	