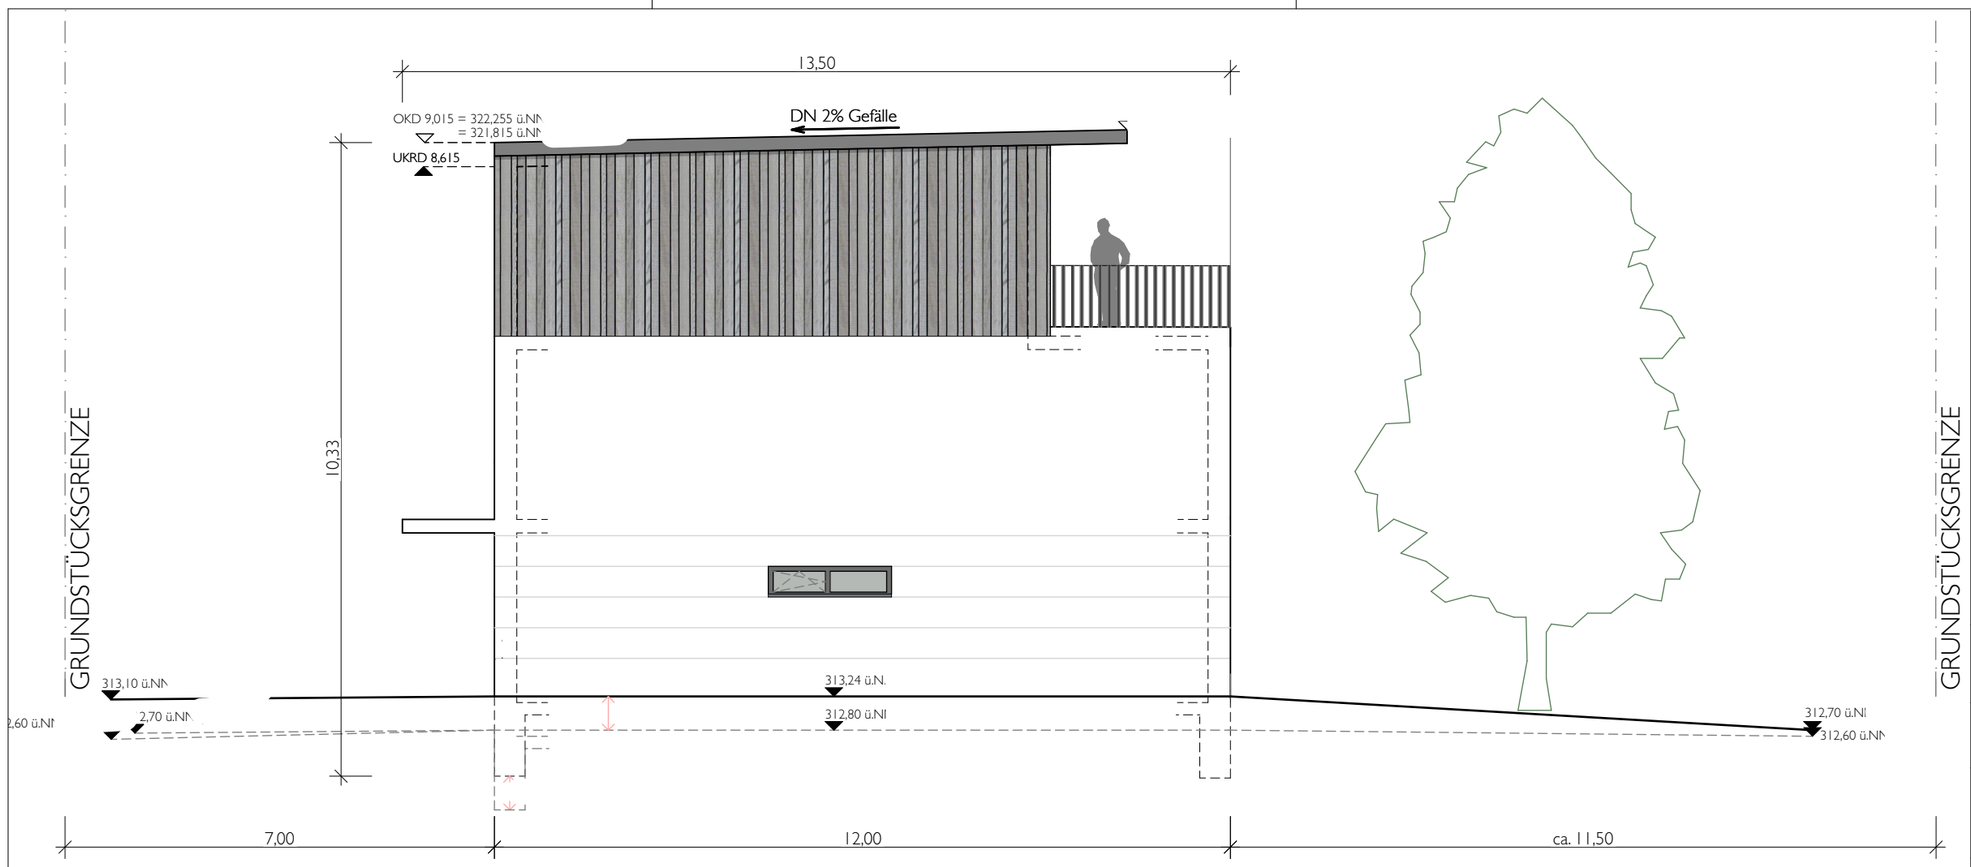

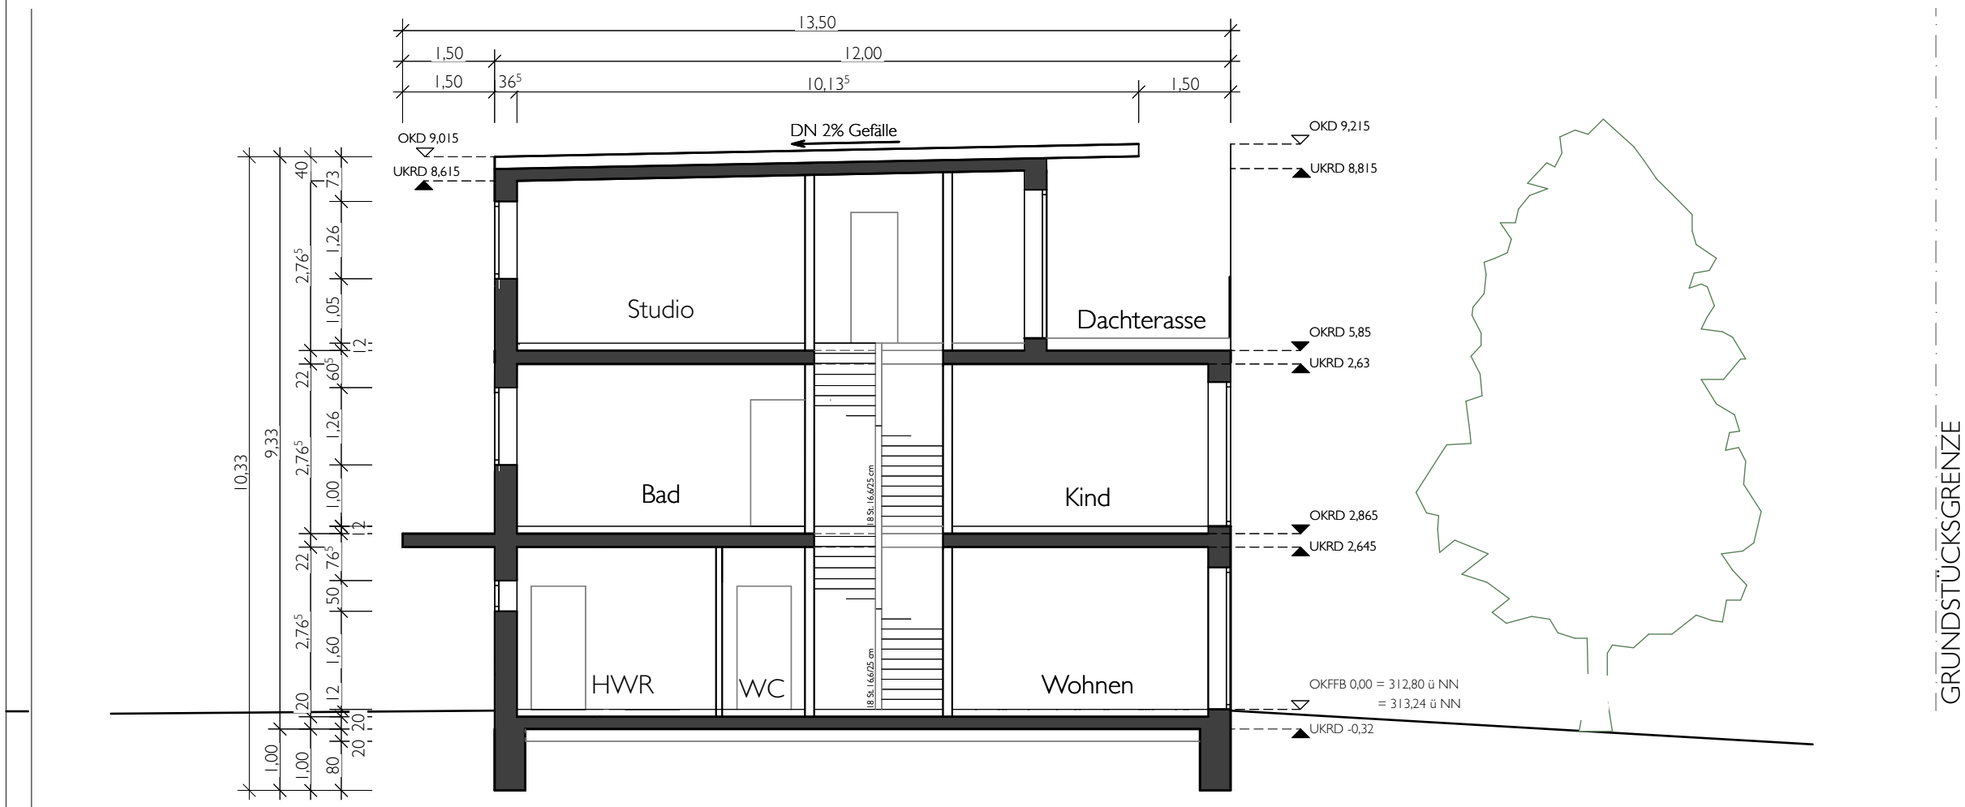

▽ = OK Fertigbau
△ = UK Fertigbau
▼ = OK Rohbau
▲ = UK Rohbau

Deckendurchbruch
Wanddurchbruch
Bodenschlitz
Bodendurchbruch

Abbruch
Höhenkote

S = Sanitär
H = Heizung
E = Elektro
L = Lüftung
G = Gas

FD = Fundamentdurchbruch
FA = Fundamentaussparung
FS = Fundamentschlitz
WD = Wanddurchbruch
WA = Wandaussparung
WS = Wandschlitz senkrecht

WW = Wandschlitz waagerecht
DD = Deckendurchbruch
DA = Deckenaussparung
DS = Deckenschlitz
FBS = Fußbodenschlitz
FBA = Fusbodenaussparung

INDEX	DATUM	ÄNDERUNGEN	BEA RB.	GEP R.
A	25.10.2022	Anpassungen Bauantrag		

Sämtliche Maße sind vom Unternehmer eigenverantwortlich am Bau zu prüfen.
Alle Werkpläne sind nur in Verbindung mit den gültigen Schal- und Bewehrungsplänen des Tragwerksplaners, sowie den Durchbruchsplänen der Fachingenieure gültig und/oder den ergänzenden Angaben.
Dehnungsfugen sind nach Angabe Tragwerksplaner auszuführen.
Der Ausführende ist verpflichtet, den Auftraggeber auf etwaige Unstimmigkeiten der Ausführungsunterlagen hinzuweisen (VOB, § 3.3).

Ansicht/Schnitt

Baugenehmigung liegt vor

BAUVORHABEN:

Eichenzell Ortsteil

AUFTRAGGEBER:

Markus Licht
Uhlandstraße 10
61118 Bad Vilbel

Bau von 3 Reihenhäusern mit Eigenleistungsanteil

Maßstab	Blattgröße	Datum
1:100	420*297 A3	25.10.2022

Dateiname: Markus_Licht_Projekt Rörnhausen.bpn.bpn.bpn