


Grundriss
Dachgeschoss M 1:100

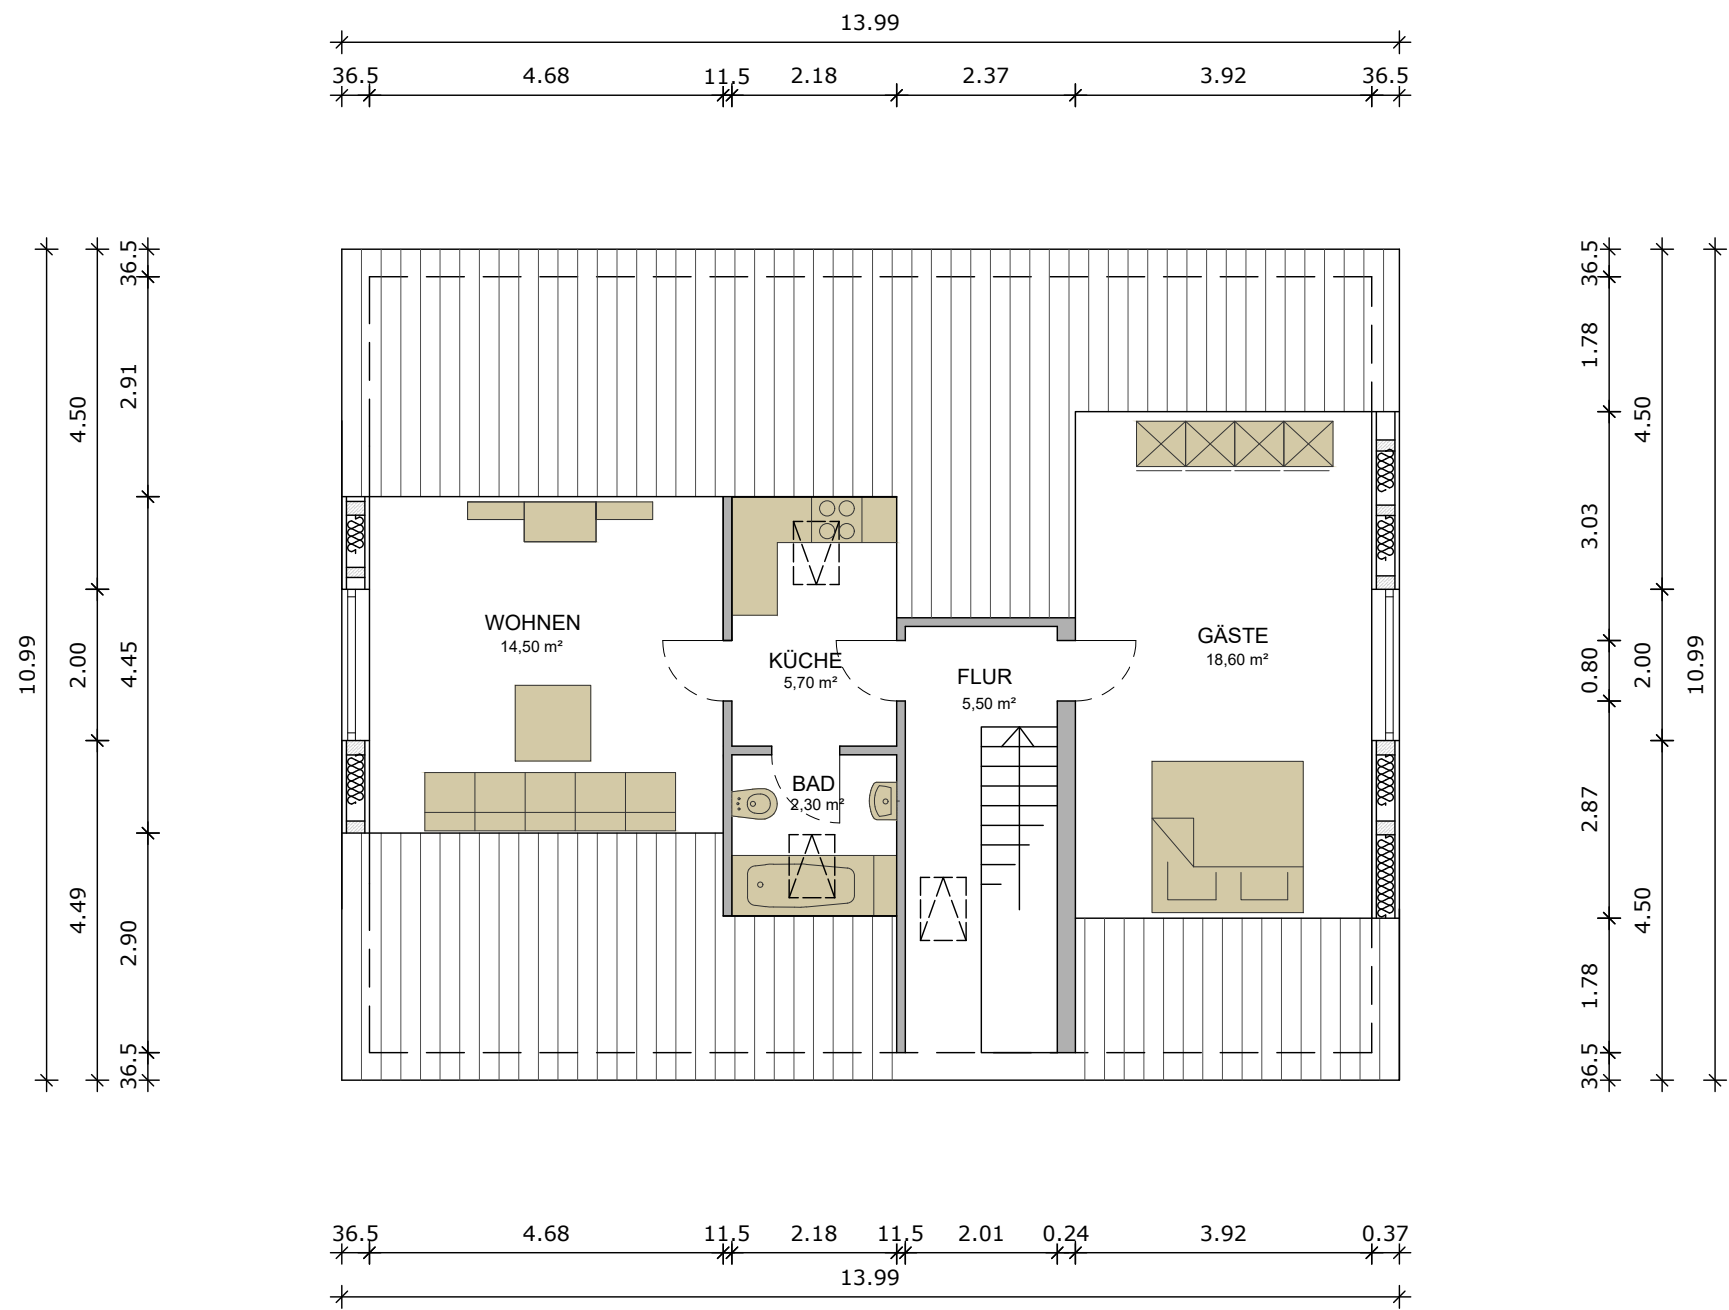

Einfamilienhaus
Erlenweg 10 / 48324 Sendenhorst