


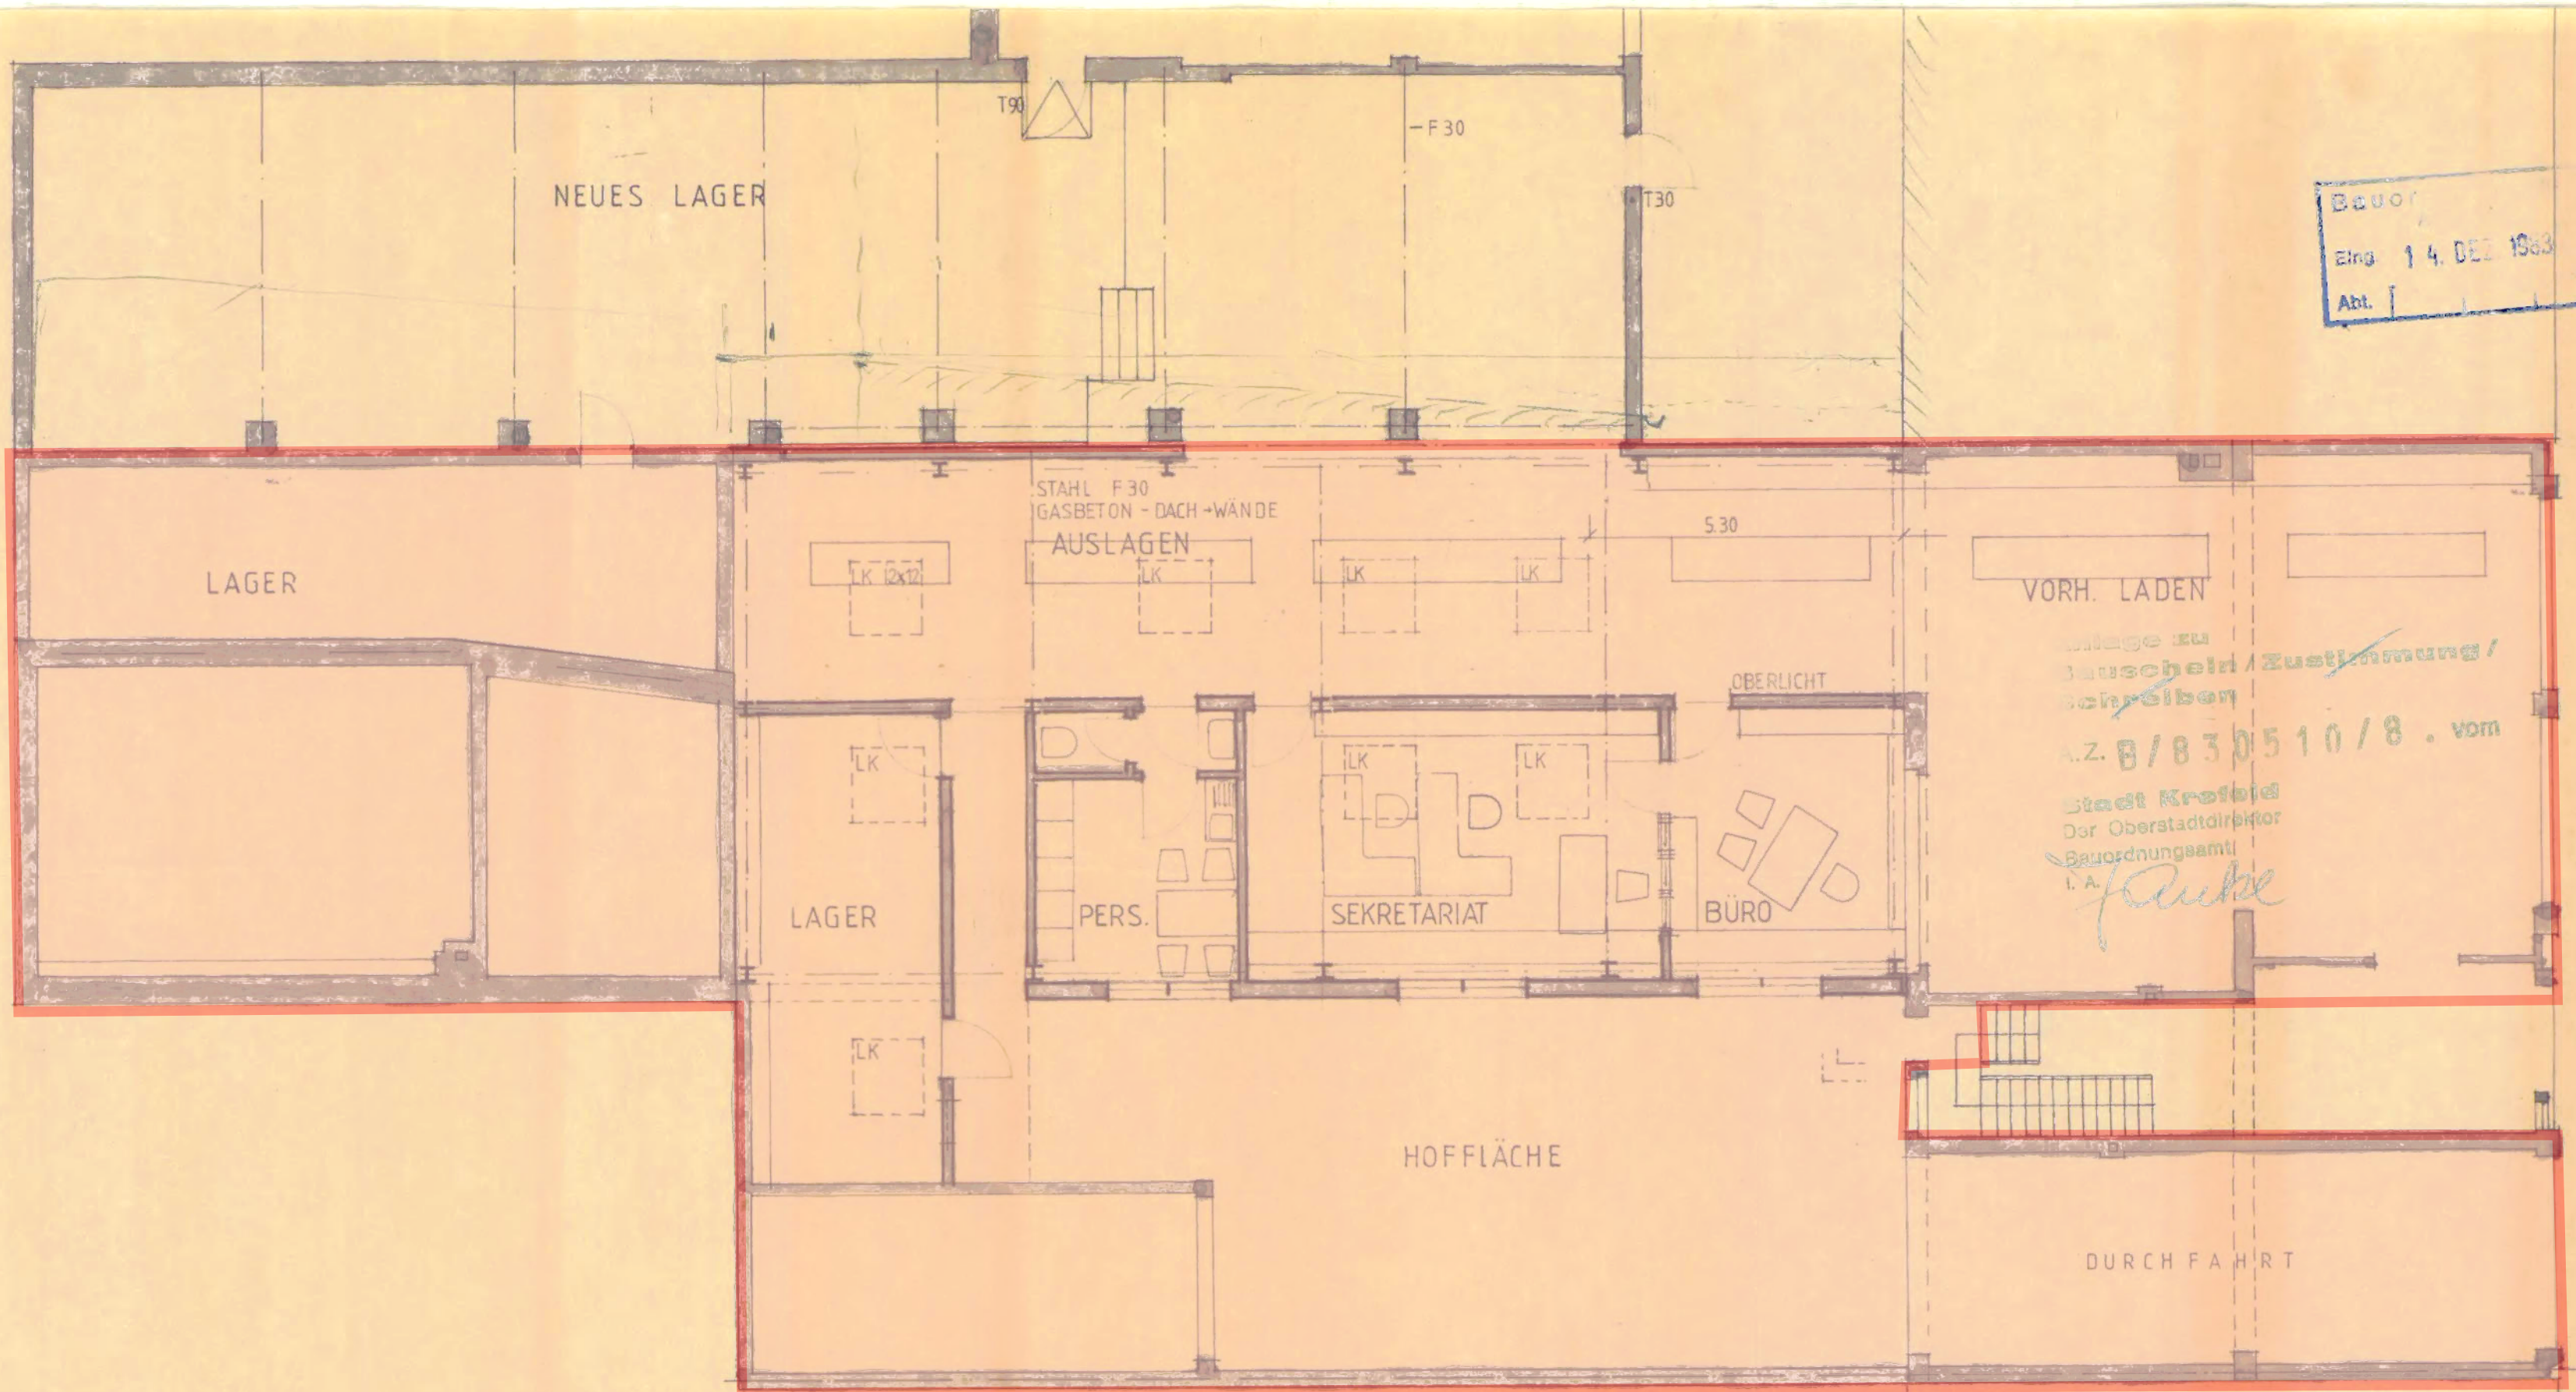

Beauf.
Eing. 14. DEZ 1983
Abt.

Anlage zu
Bauschein / Zustimmung /
Schräben

A.Z. B/830510/8 . vorn

Stadt Krefeld
Der Oberstadtdirektor
Bauordnungsamt
i. A. *Fauke*

- 7. Mai 1984



DER BAUHERR:
H. Buschen

DER ARCHITEKT:
W. Buschen

HERMANN BUSCHEN GMBH & CO KG
4150 KREFELD - ELISABETHSTR. 51 ÷ 55

ARCHITEKTEN BDA ERWIN BUSCH DIPL.-ING.
WERNER BUSCH ING. GRAD.
VADERSSTRASSE 70 - 4150 KREFELD - TEL. (02151) 597577