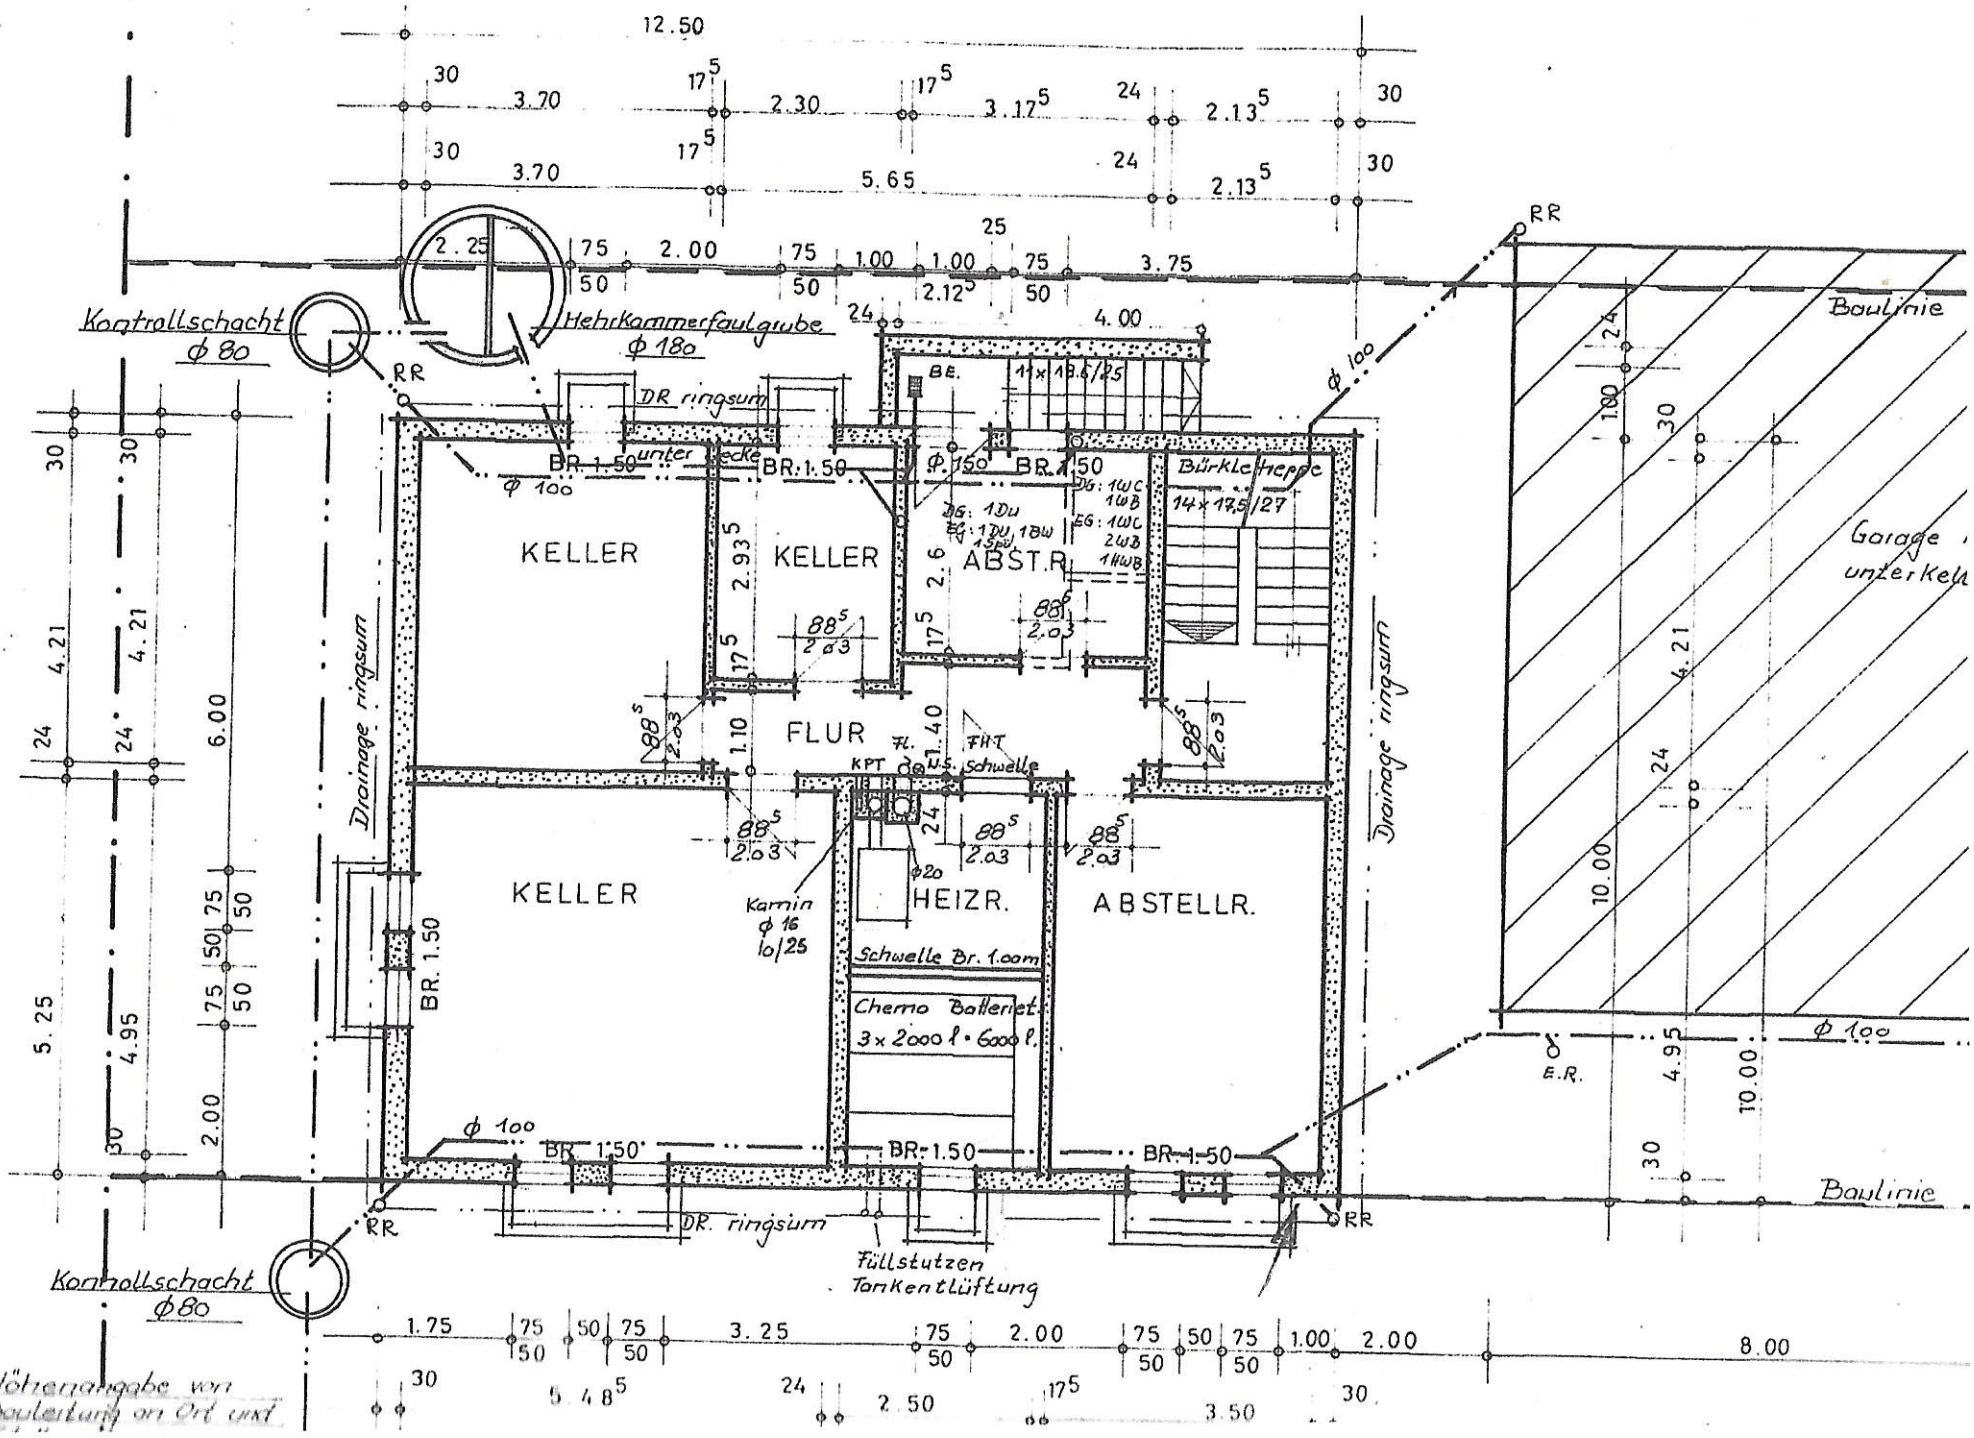
Kontrollschacht
ϕ 80
Hehrkammerfaulgrube
ϕ 180
DR ringsum
KELLER
KELLER
ABST.R.
FLUR
KELLER
HEIZR.
ABSTELLR.
Bürkle Treppe
14 x 17,5/27
Drainage ringsum
Drainage ringsum
Karnin
ϕ 16
10/25
Schwelle Br. 1.00m
Chemo Batterie
3 x 2000 l = 6000 l
Füllstutzen
Tankentlüftung
Baulinie
Baulinie
Garage
unterkell
RR
BR. 1.50
ϕ 100
E.R.
Höhenangabe von
Bauleitung an Ort und