
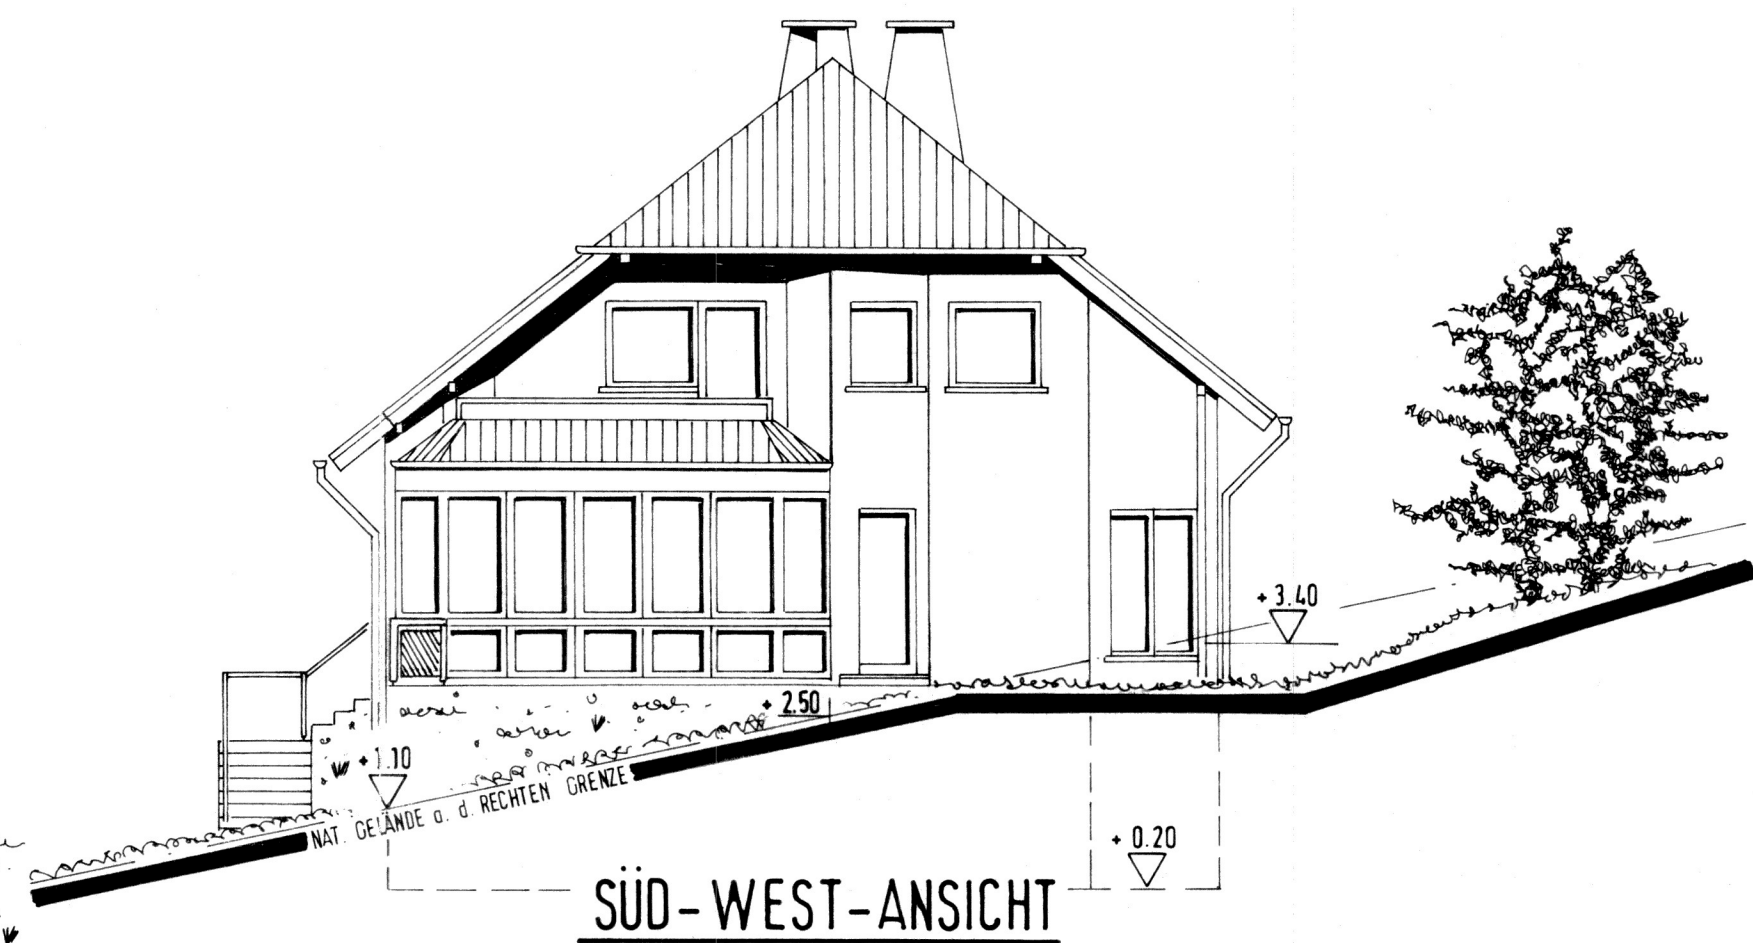
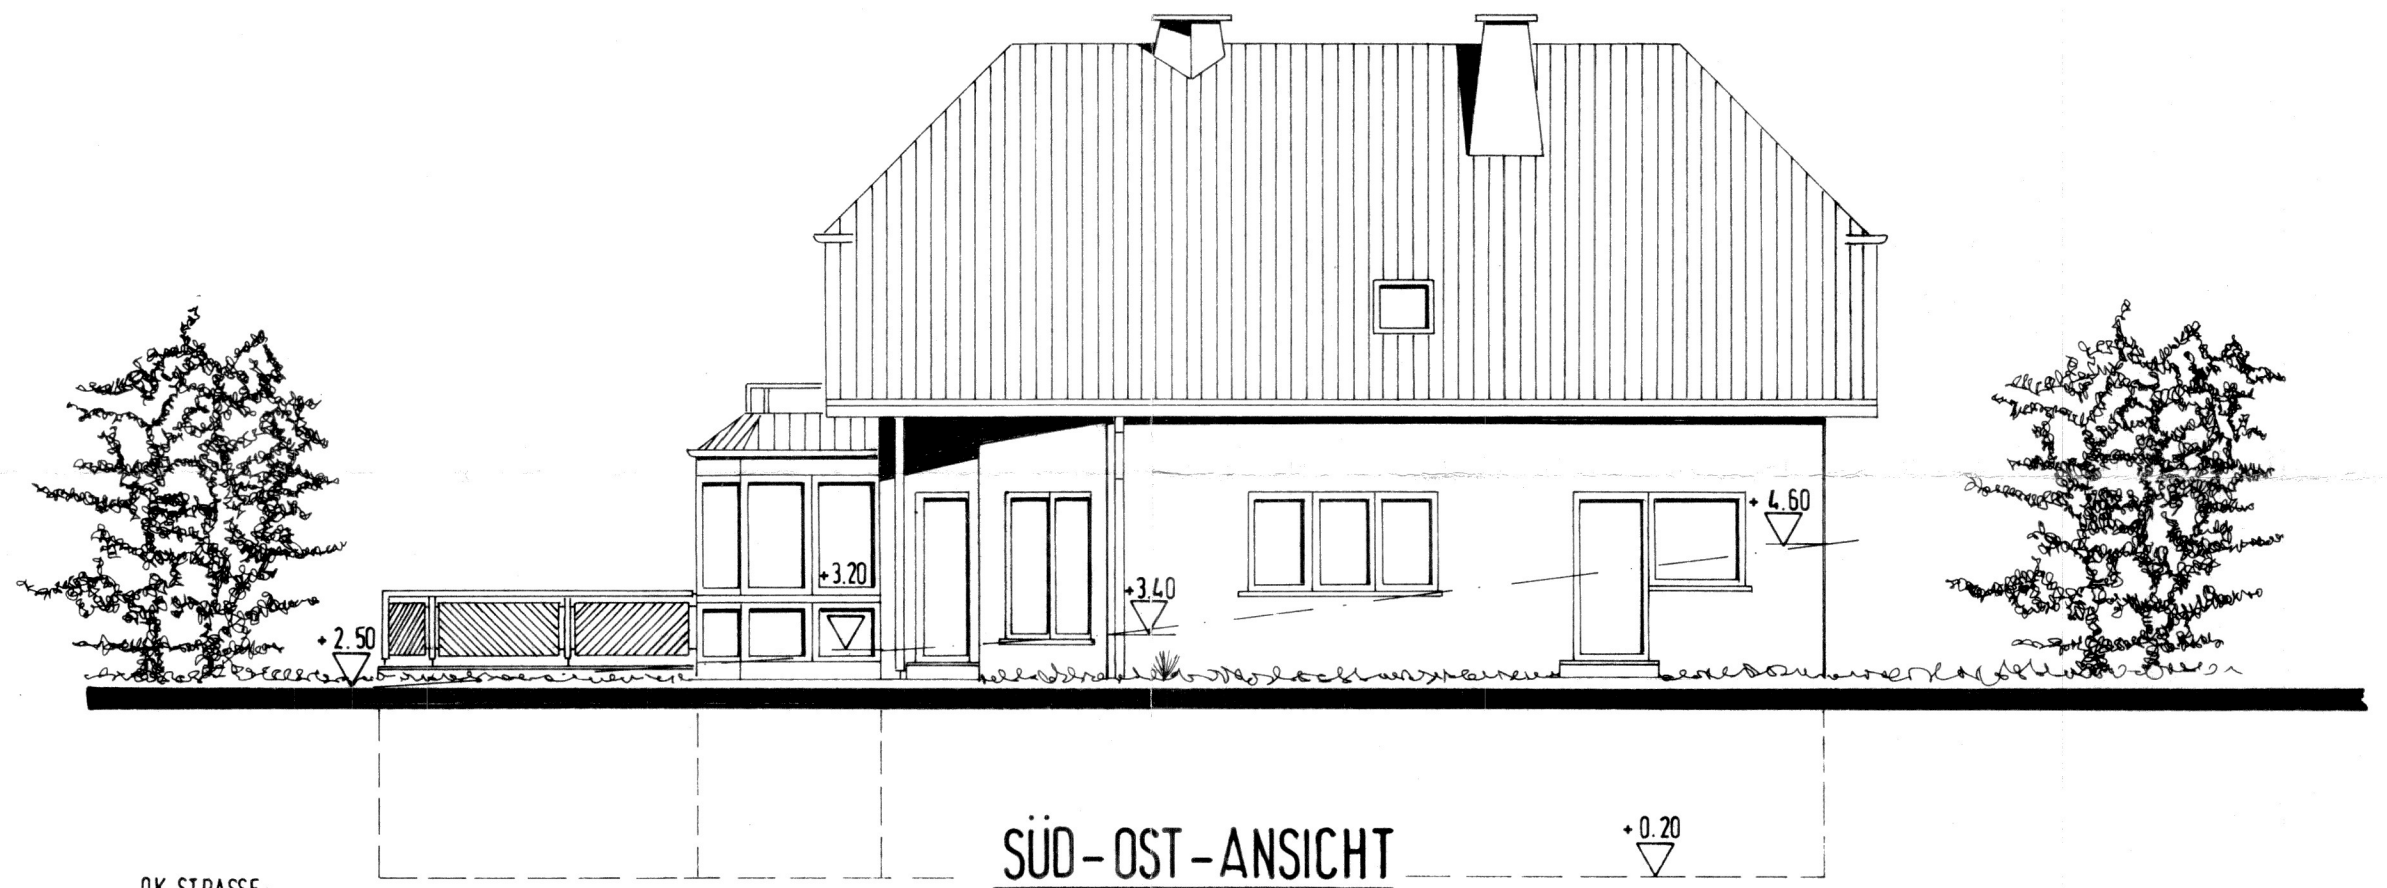


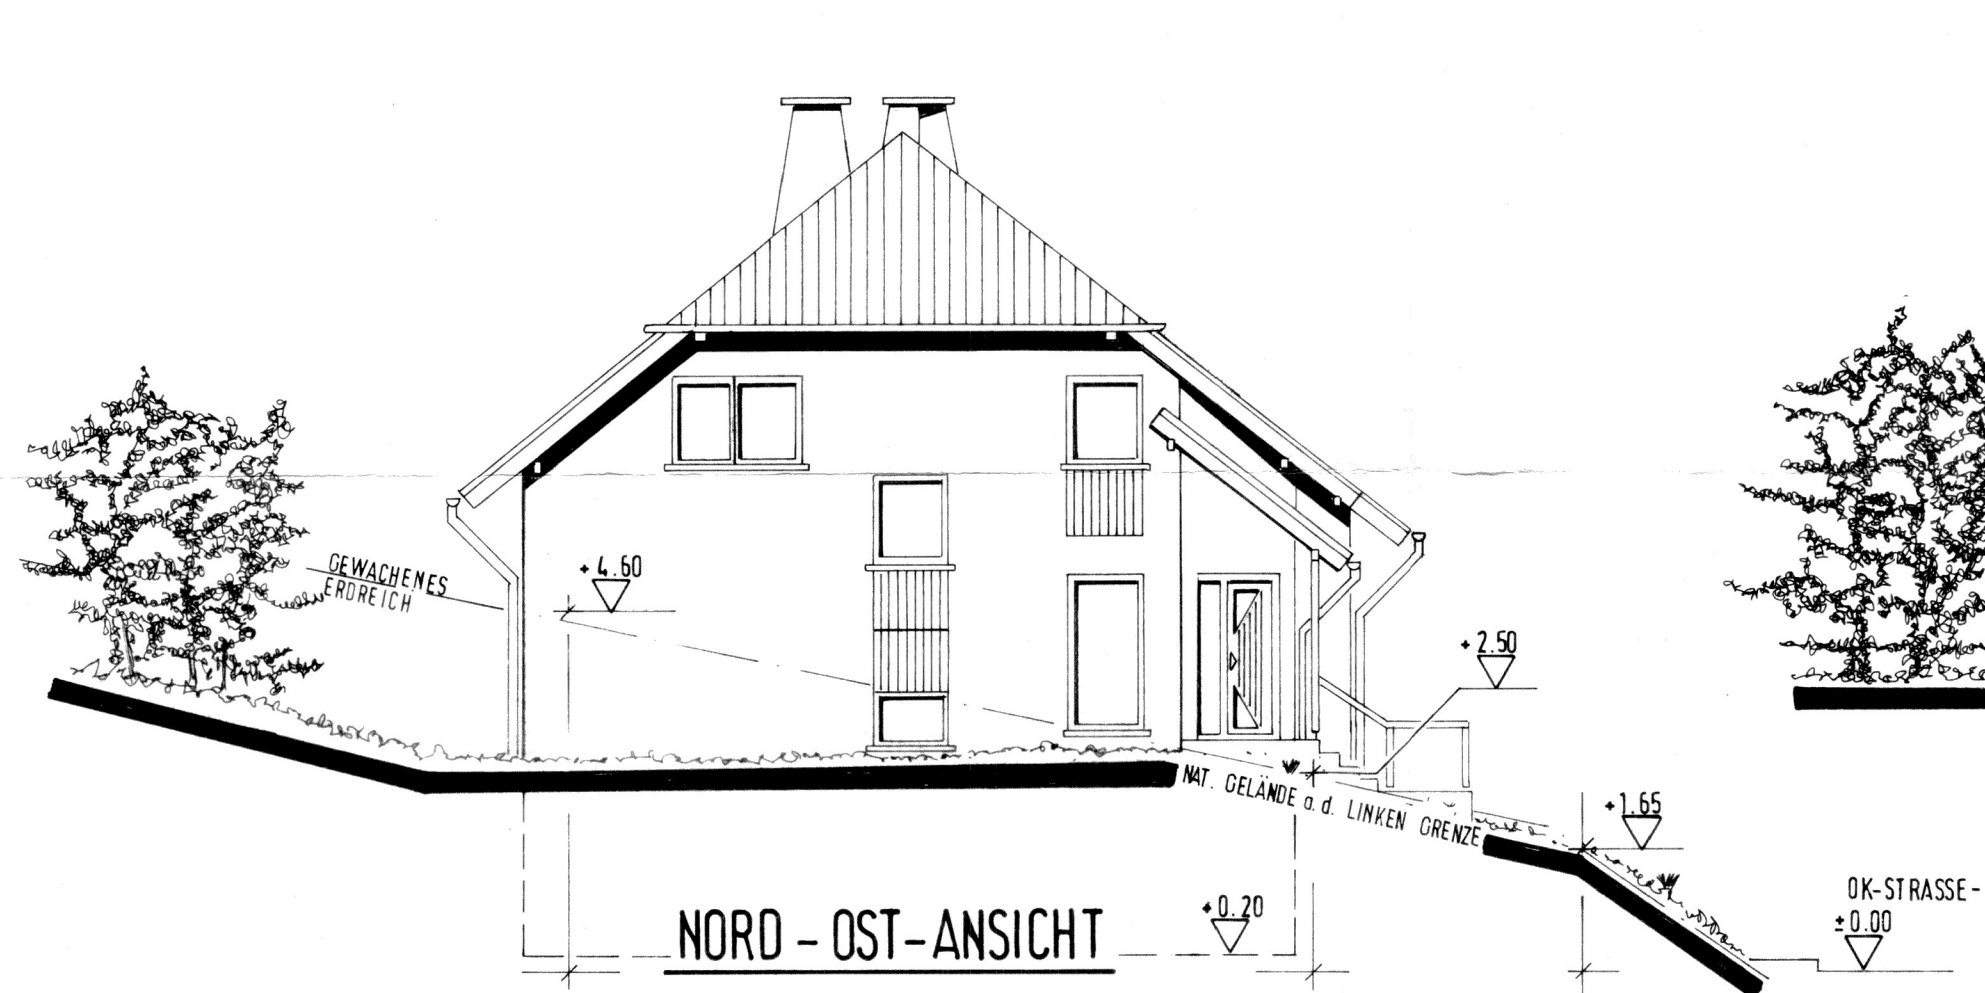

EHEL. MARION U. MATHIAS SCHLAU LEO-STERNBERG-STR. 27 65549 LIMBURG	Gartenstr. 11 65558 ISSELBACH	ARCHITEKTUR- U. INGENIEURBÜRO GOMBERT LADEMANN SCHNEIDERS FREHM.-V.-STERN-STR. 23 TEL. 02620/2642 56337 KADENBACH	
ANSICHTEN		Maßstab: 1:100	Datum: AUGUST 1995
		EHEL. GEB. NOM.	EINFAMILIENWOHNHAUS MIT BURO U. DOPPELGARAGE
		Architekt: P. Schneiders, Dipl.-Ing. (FH)	Blatt: 95/11 4