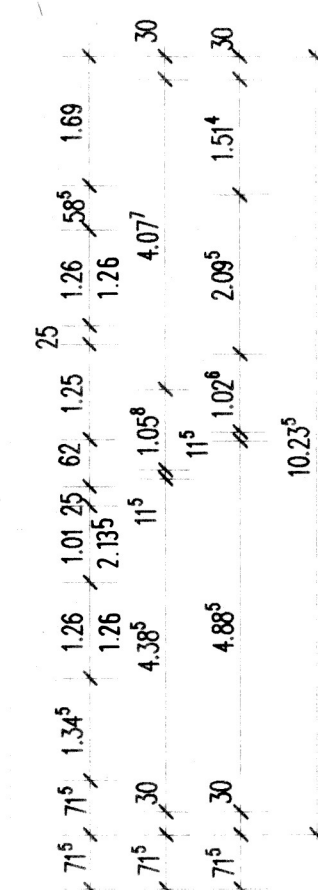
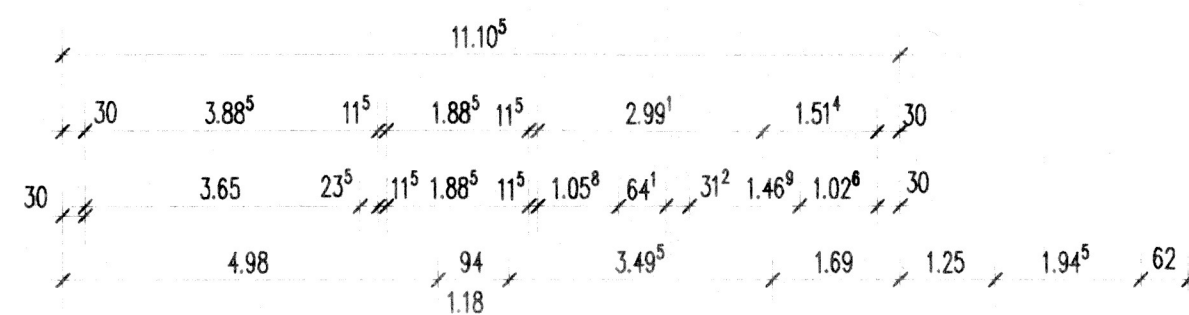
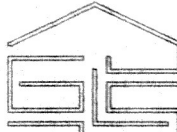


Bauherr: EHEL MARION U. MATHIAS SCHLAU LEO-STERNBERG-STR. 27 65549 LIMBURG				Bauort: Gartenstr. 11 65558 ISSELBACH				Planung: ARCHITEKTUR- U. INGENIEURBURO GOMBERT LADEMANN SCHNEIDERS FRIEDL.-V.-STEIN-STR. 23 TEL. 02820/2842 56337 KADENBACH							
DG								Maßstab: 1:100				Datum: AUGUST 1995			
				Datum				Name				EINFAMILIENWOHNHAUS MIT BURO U. DOPPELGARAGE			
				Bearb.											
				Gepr.											
				Norm											
								Architekt: P. Schneiders, Dipl.-Ing. (FH)				Blatt 95/11 3 Bl.			
Zust. Änderung				Datum				Name							