

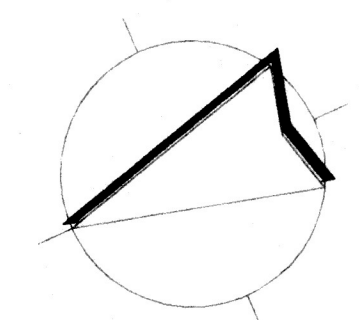


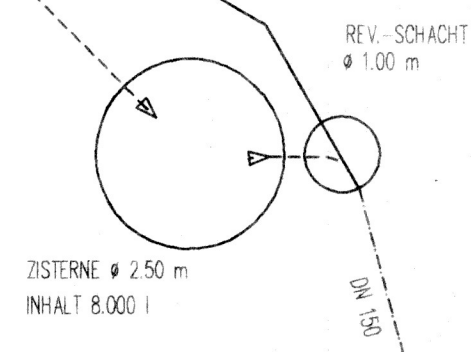

36⁵ 3.69⁵ 24 3.88⁵ 11⁵ 96⁴ 1.47⁶ 36⁵ 1.25 6.04⁵ 62
 30 3.76 1.00 24 2.76 24 2.77⁶ 95⁵ 17 2.57¹ 24 3.23⁴ 40⁶ 36⁵
 2.30 1.01 2.49 1.01 2.60⁵ 1.69 1.25 6.04⁵ 62
 75 75

36⁵ 3.82 24 3.33 24 95⁵ 49 36⁵ 2.14 88¹ 24 98⁴ 2.58⁶ 11⁵ 1.26 36⁵
 3.99⁴ 2.14 51² 1.01 79¹ 24 98⁴ 2.58⁶ 11⁵ 1.26 36⁵
 30 1.51⁶ 2.09⁸ 51² 1.01 79¹ 24 98⁴ 2.58⁶ 11⁵ 1.26 36⁵
 1.60 37⁴ 1.01 75 7.25¹

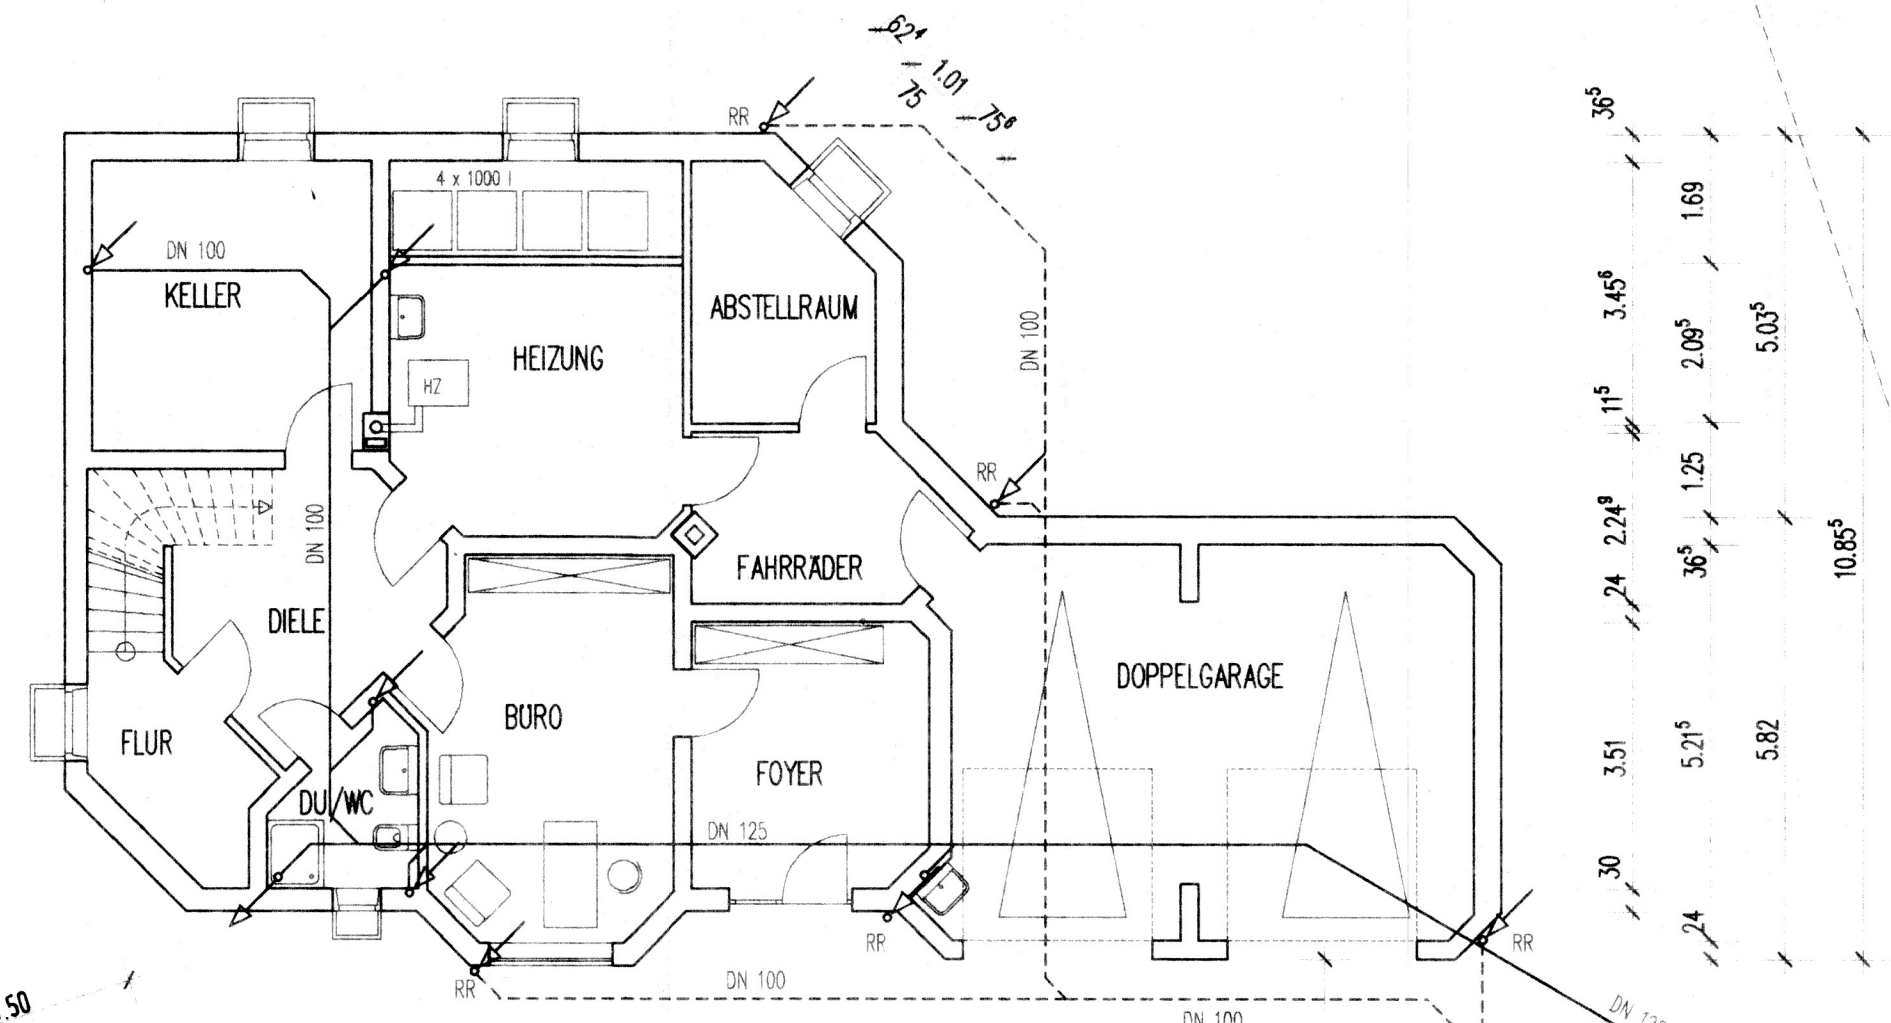

ANSCHLUSS AN VORH.
KANALANSCHLUSS AUF DEM
GRUNDSTÜCK IM MISCHSYSTEM!
T = 4.20

1.60 1.95 63⁵ 46² 71⁵ 25 1.63⁵ 25 71⁵ 58⁷ 1.63⁵ 58⁶ 62 2.51 99 2.51 50 62
 30 1.01 11⁵ 49⁵ 2.14 1.38⁵ 24 2.76 24 2.89⁹ 23⁶ 30 3.04 24 3.64 36⁵
 30 1.51⁶ 61⁹ 24 2.01 11⁵ 68⁶ 1.88⁷ 68⁷ 24 3.13⁵ 30 6.92 36⁵
 19.02

STRASSENKANAL
SP Ø 300

OK-KANAL-
182.64 ü. NN

ENTWASSERUNG
NACH DIN 1986

ERDGESCHOSS

Bauherr: EHEL. MARION U. MATHIAS SCHLAU LEO-STERNBERG-STR. 27 65549 LIMBURG		Bauort: Gartenstr. 11 65558 ISSELBACH		Planung: ARCHITEKTUR- U. INGENIEURBÜRO GOMBERT LADENANN SCHNEIDERS FRIEDL.-V.-STERN-STR. 23 TEL. 02620/2642 56337 KADENBACH			
EG				Maßstab: 1:100			Datum: AUGUST 1995
a	GRENZABSTAND	27.9.95	shn	Bearb.	Datum	Name	EINFAMILIENWOHNHAUS MIT BÜRO U. DOPPELGARAGE
				Gepr.			
				Norm			
				Architekt: P. Schneiders, Dipl.-Ing. (FH)			Blatt: 95/11 1 Bl.
Zust.		Änderung		Datum		Name	