


SCHNITT a-a

ENTWÄSSERUNG
NACH DIN 1986

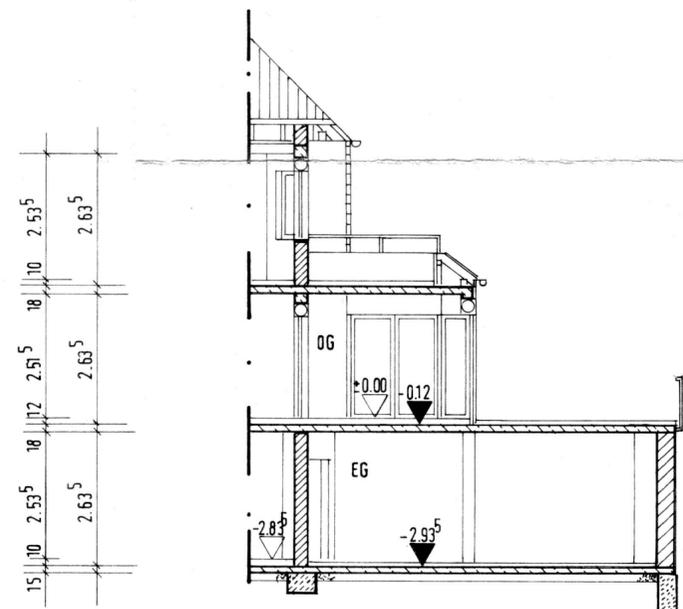

SCHNITT b-b

Bauherr: EHEL MARION U. MATHIAS SCHLAU LEO-STERNBERG-STR. 27 65549 LIMBURG		Bauort: Gartenstr. 11 65558 ISSELBACH		Planung: ARCHITEKTUR- U. INGENIEURBURO GOMBERT LADEMANN SCHNEIDERS FRIEDL.-V.-STEIN-STR. 23 TEL. 02820/2642 56337 KADENBACH	
SCHNITTE			Maßstab: 1:100		Datum: AUGUST 1995
a ENTWÄSSERUNG 29.9.95 shn		Datum	Name		
		Bearb.			
		Gepr.			
		Norm			
Architekt: P. Schneiders, Dipl.-Ing. (FH)					Blatt: 95/11 5 Bl.
Ausl. Änderung		Datum		Name	