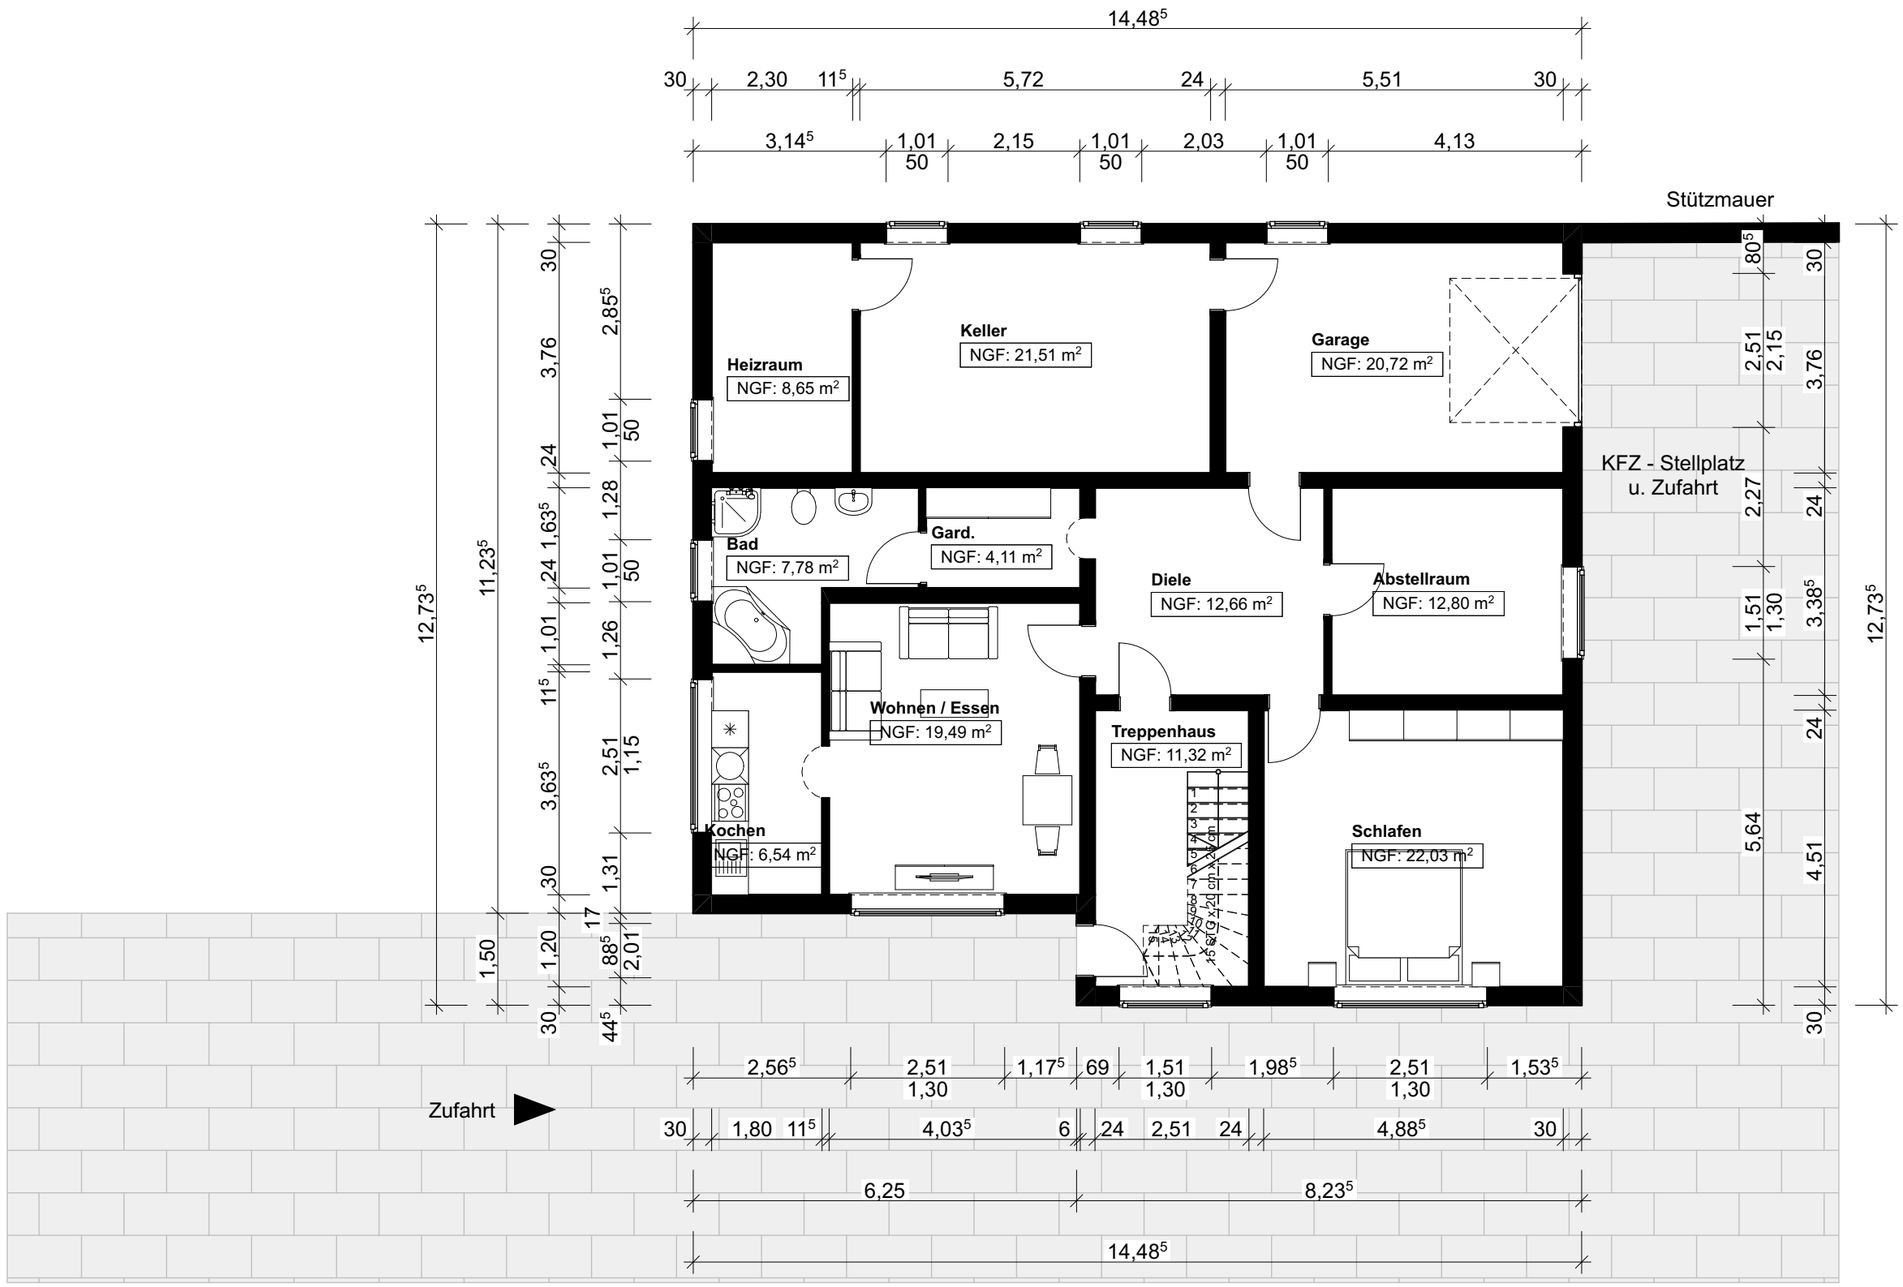

BAUVORHABEN:	BEAUFTRAGUNG DURCH:	PLANUNG DURCH:	Grundriss	Erdgeschoss
Hauptstrasse 47 78576 Emmingen - Liptingen		A/R Architekten Am Bahnhof 1 78234 Engen - Welschingen Mail: info@ararchitekten.de Tel: 07733 / 9777600		

Maßstab	Blattgröße	Datum	Planersteller:in
1:100	420 x 297 A3	03.04.2025	E.K / I.A

Unterschrift: