


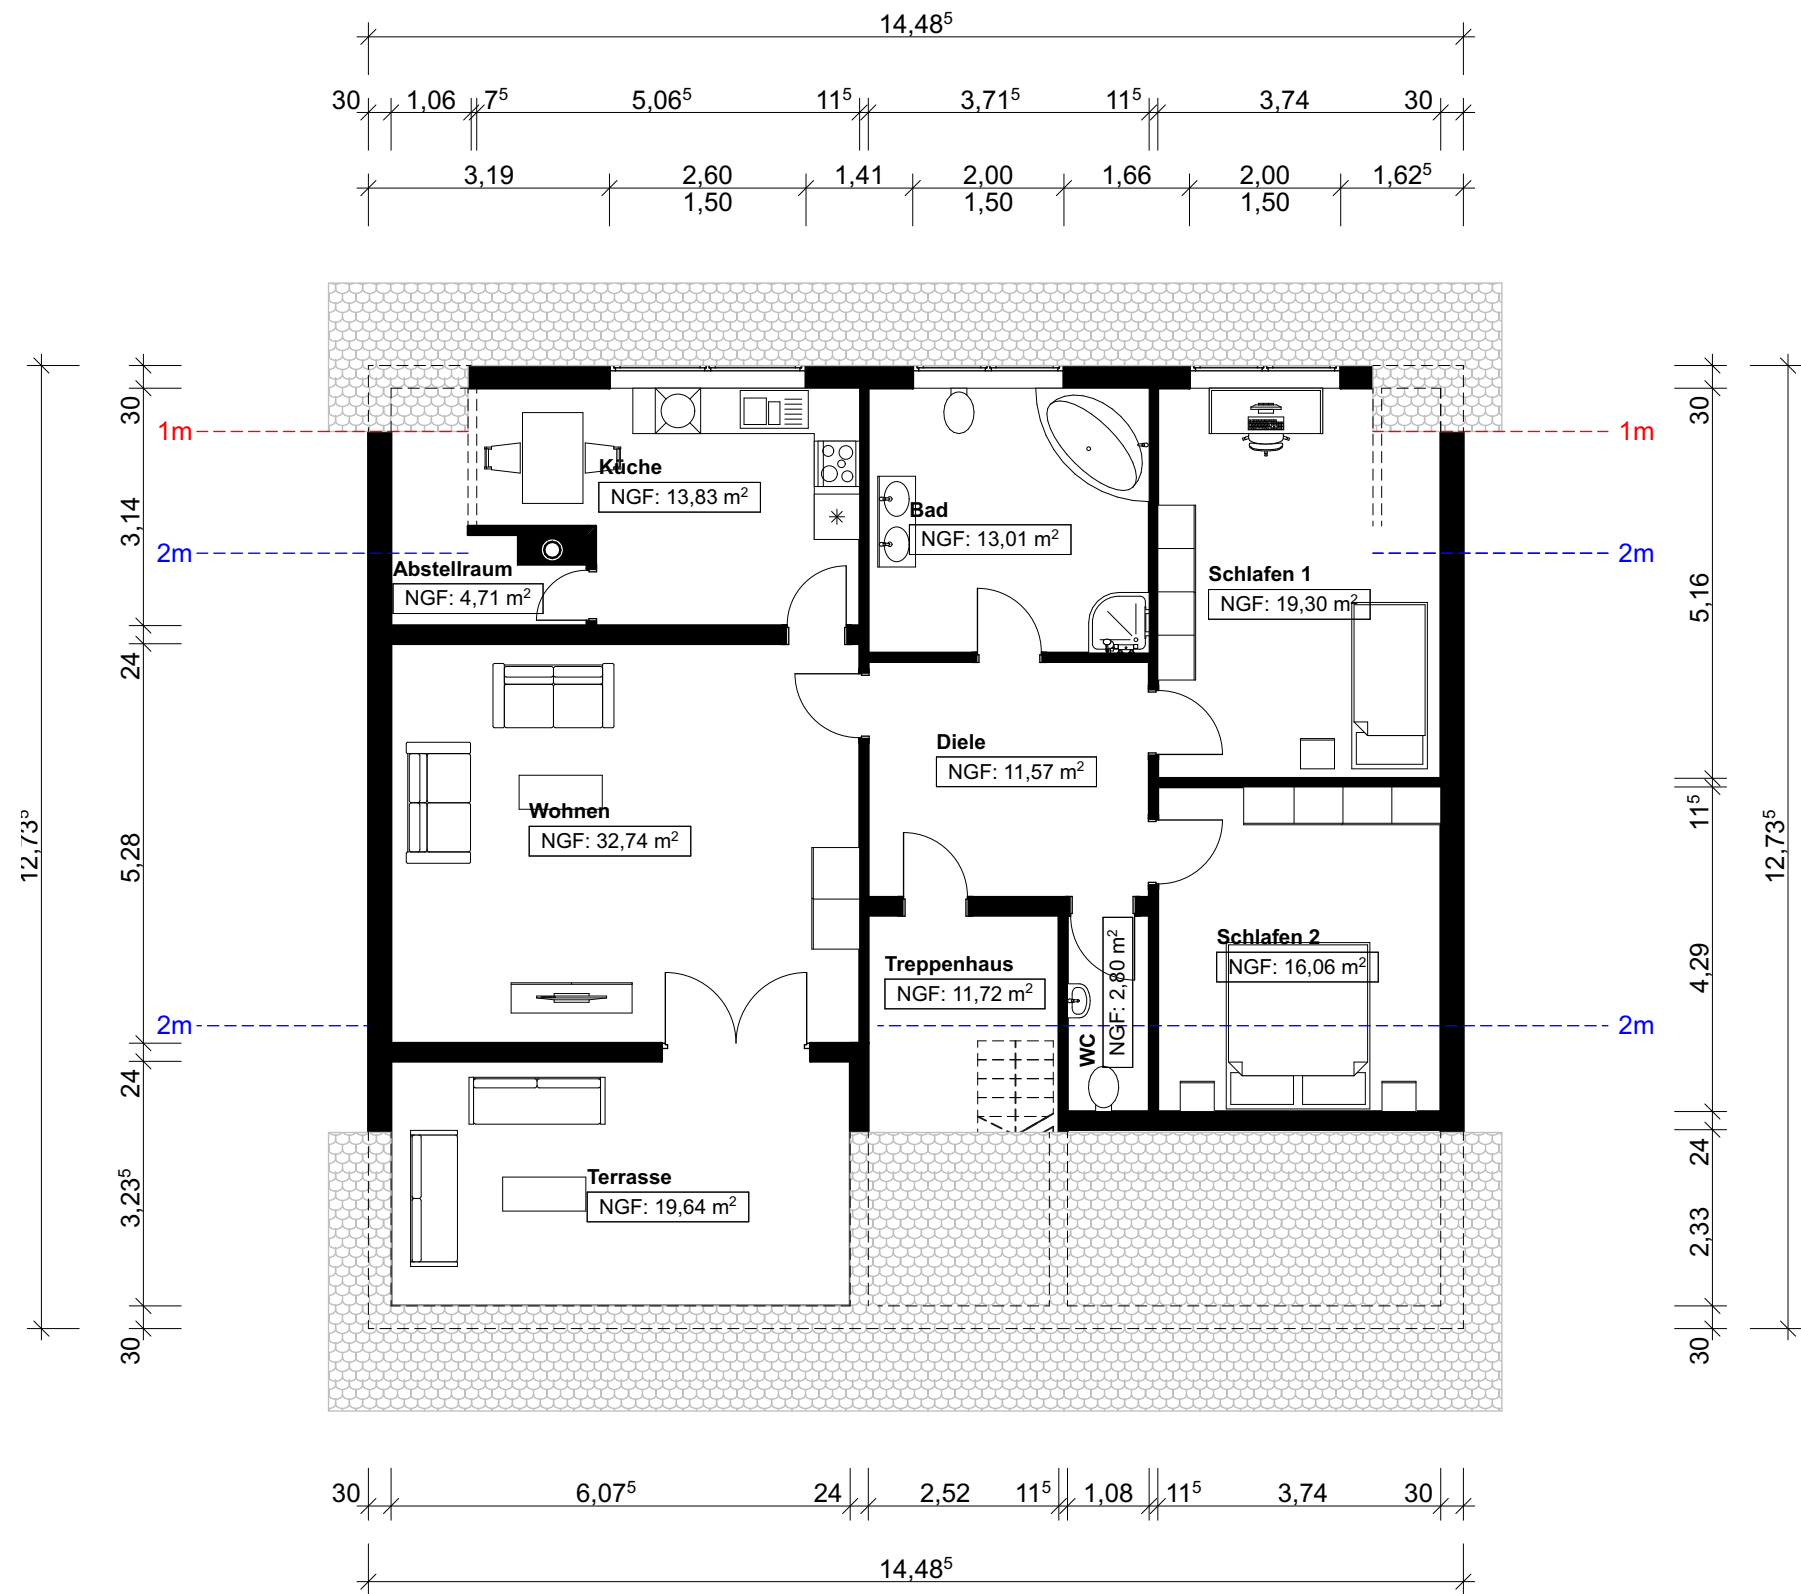

BAUVORHABEN:
Hauptstrasse 47
78576 Emmingen - Liptingen

BEAUFTRAGUNG DURCH:

PLANUNG DURCH:
A/R Architekten
Am Bahnhof 1
78234 Engen - Welschingen
Mail: info@ararchitekten.de
Tel: 07733 / 9777600

Grundriss

Dachgeschoss

Maßstab

Blattgröße

Datum

Planersteller:in

1:100

420 x 297 A3

03.04.2025

E.K / I.A

Unterschrift:

[Handwritten signature]