


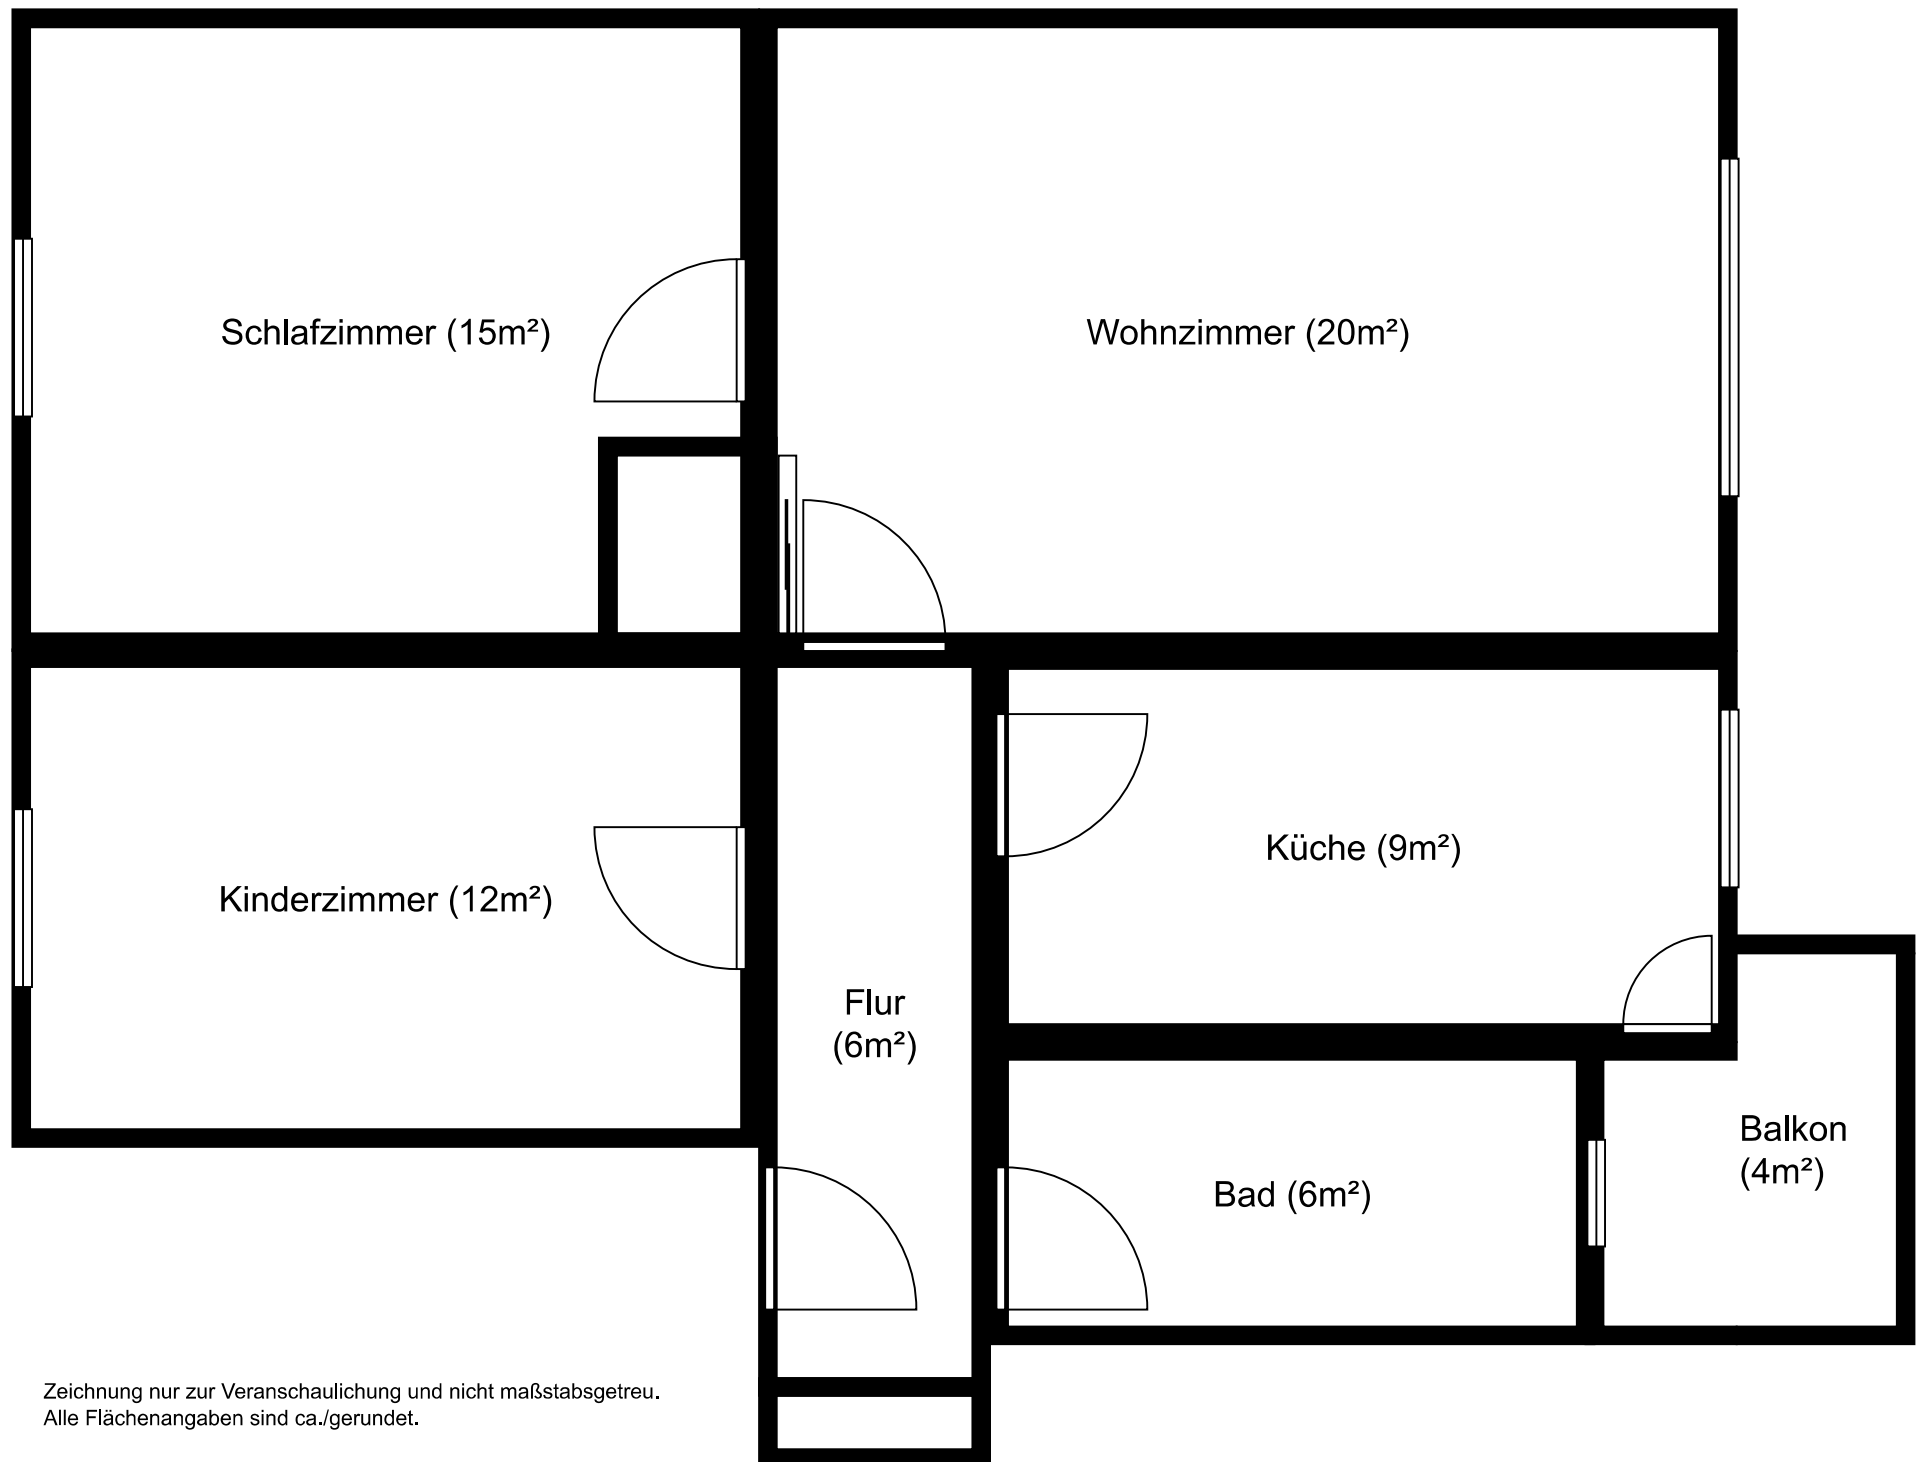

Zeichnung nur zur Veranschaulichung und nicht maßstabsgetreu.
Alle Flächenangaben sind ca./gerundet.