WOHNHAUS "ALTE SCHULE AHNEB

Antrag auf Nutzungsänderung
Einrichtung von 3 Wohnunger
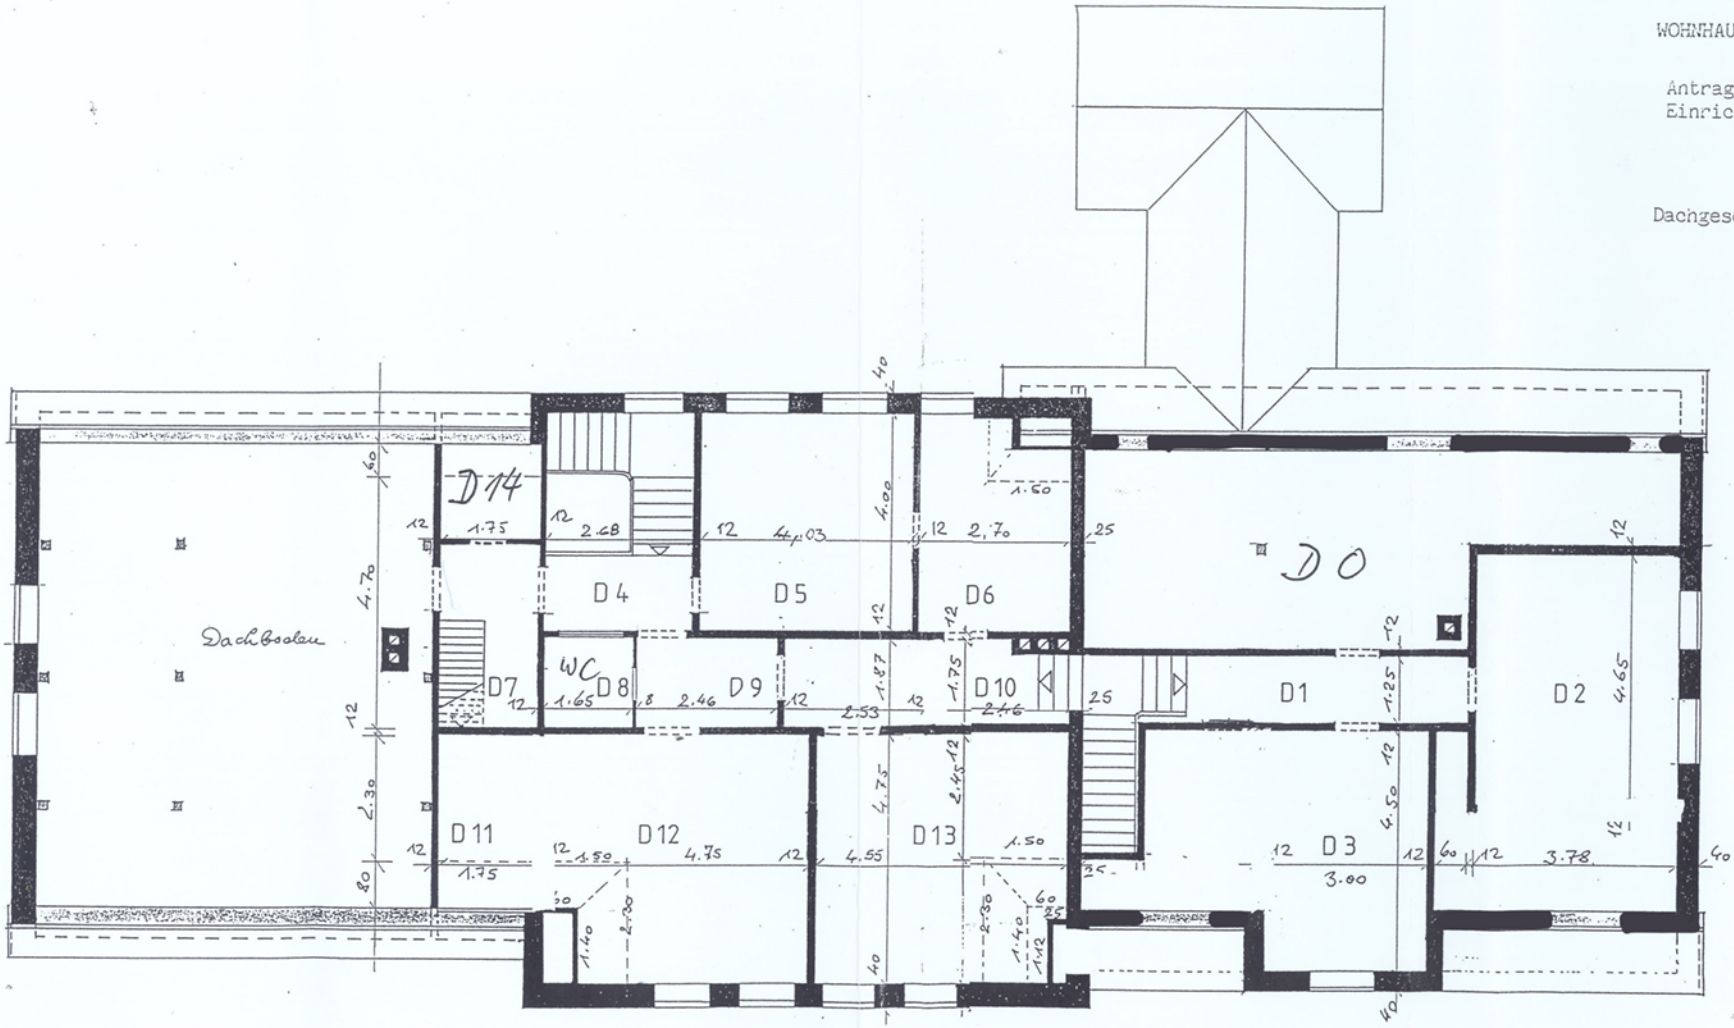
Dachgeschoßgrundriß M. 1:10