

BAUHERF

BAUORT : 26689 APEN / TANGE

GEMEINDE : APEN
ORT : TANGE
FLUR :
FLURSTÜCK :


Westerstede, den 10.12.1997
Landkreis Ammerland
- Bauaufsichtsbehörde -

BAUHERR


FEPA Wohnbau
(0 44 89) ☎ 9 58 80 • Fax 95 88 31
An der Wiek 17 26689
Postfach 149 26687

PLANER


APEN, DEN 24.10.97 MB

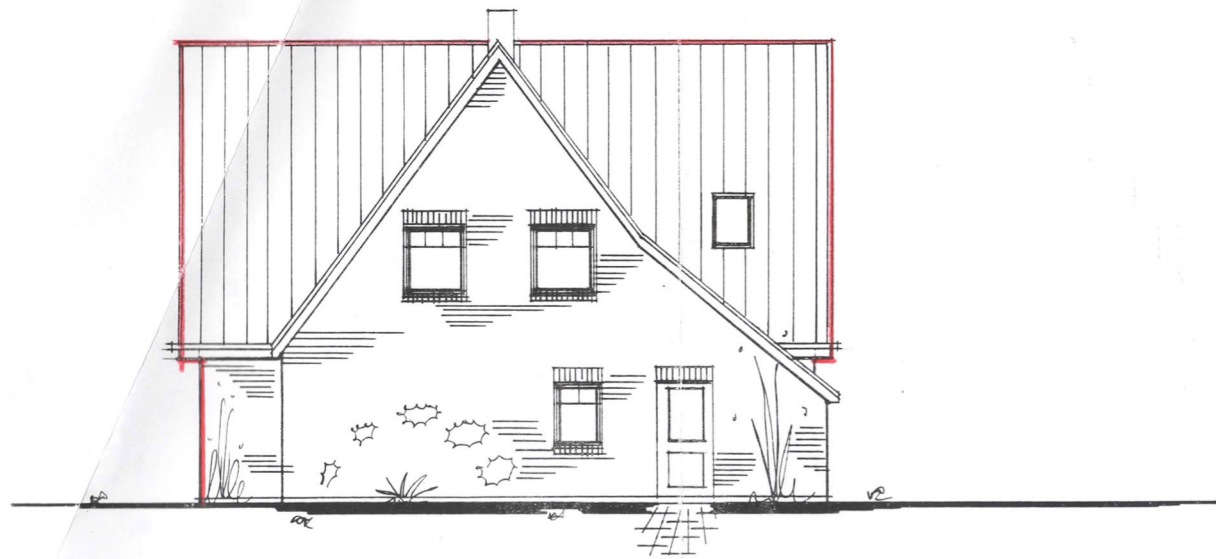

OST - ANSICHT

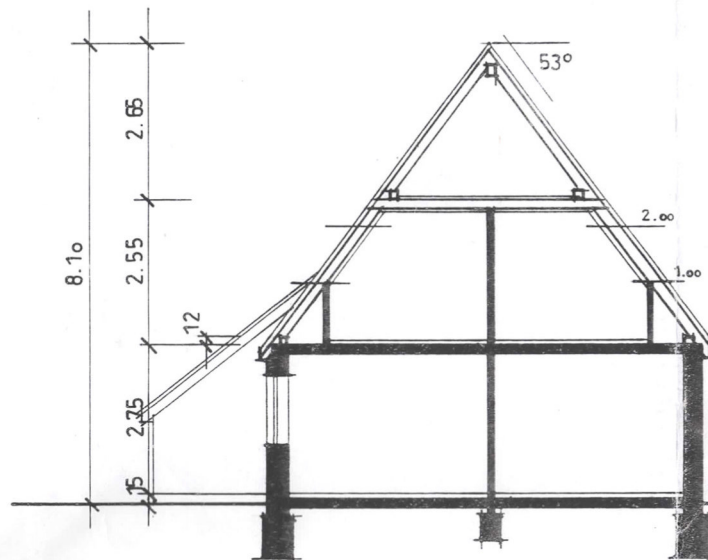

SCHNITT: A - A

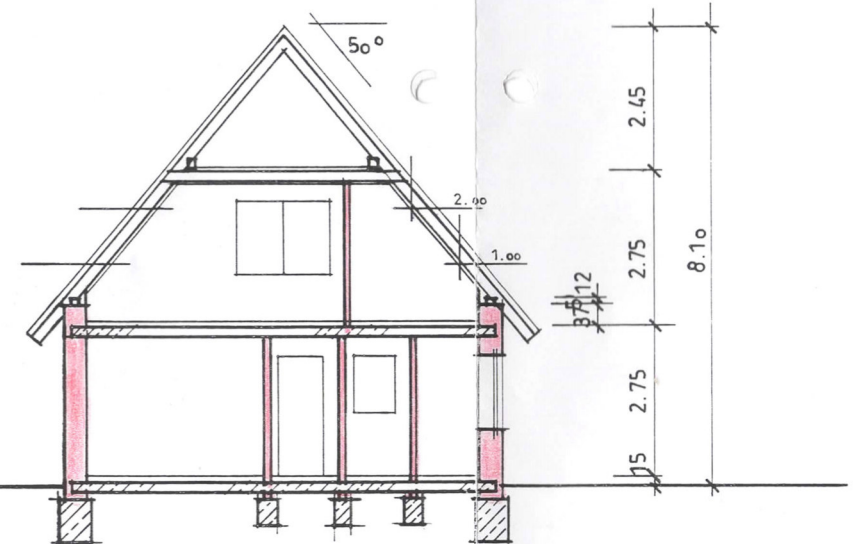

SCHNITT: B - B




NORD - ANSICHT




SÜD - ANSICHT



WEST – ANSICHT

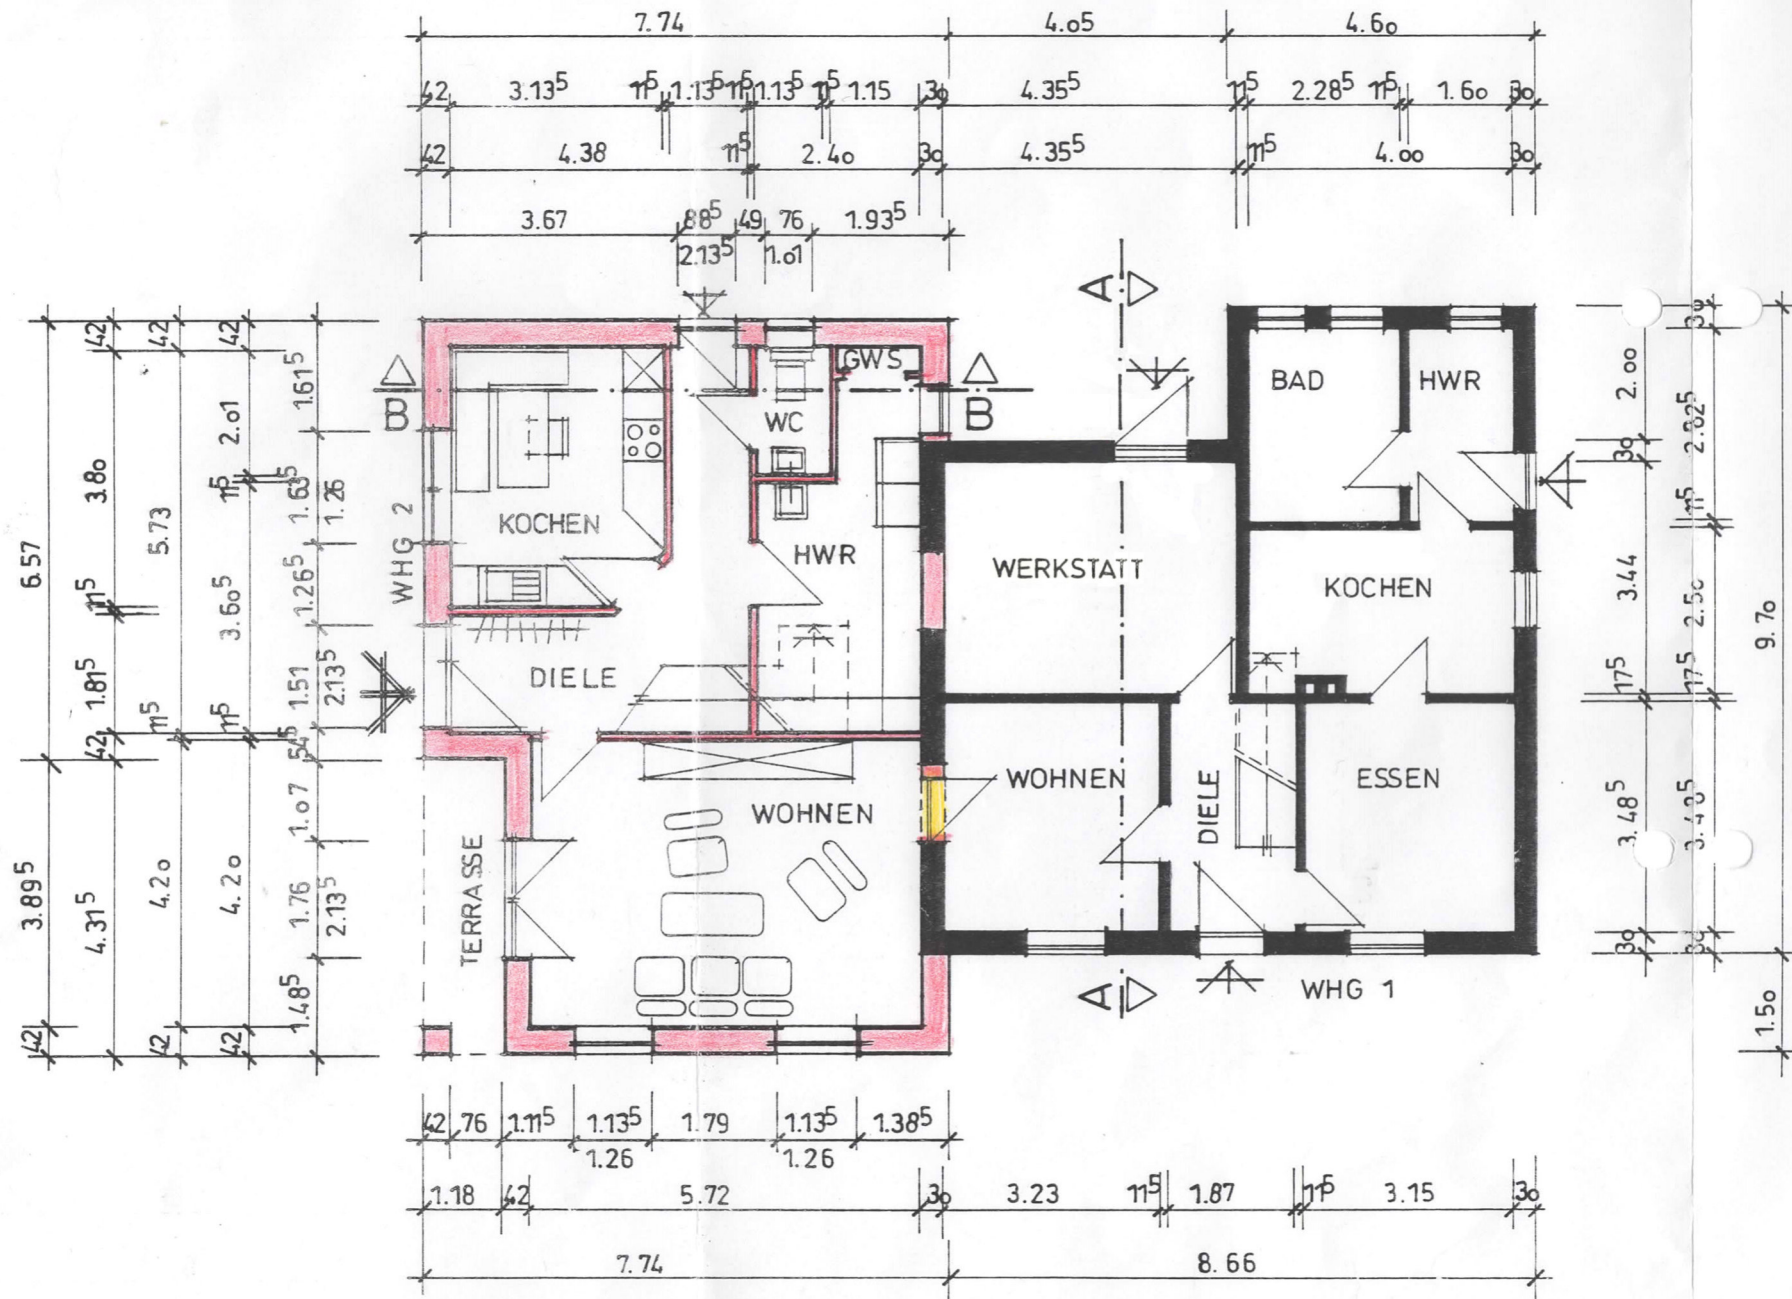


ERDGESCHOSS :

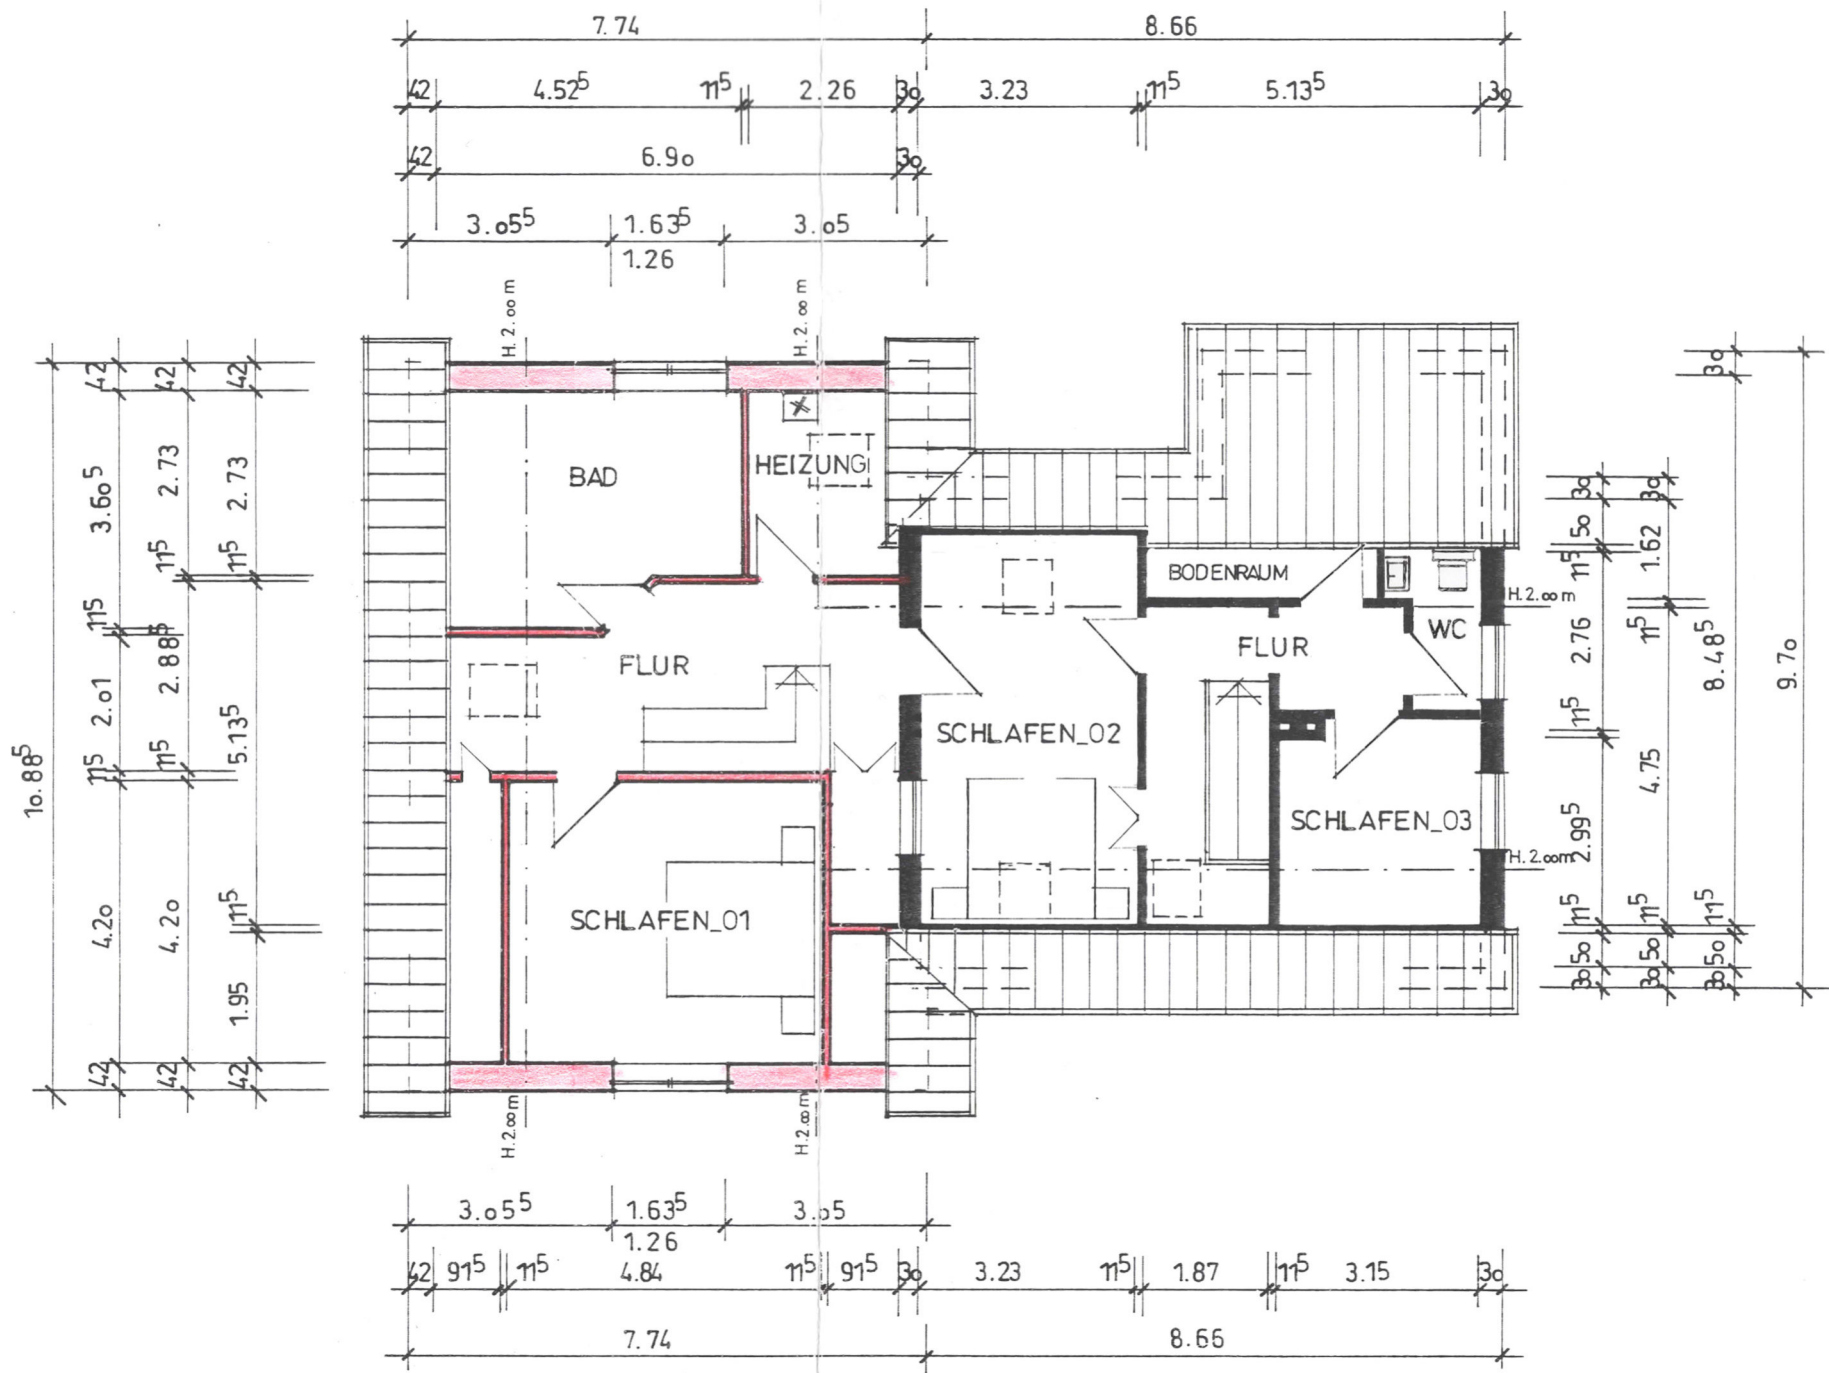

DACHGESCHOSS:

GARTEN

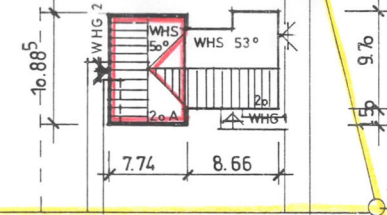

Bauaufsichtlich geprüft und mit
Bauschein-Nr. B2360/97

zur Ausführung genehmigt.


Westerstede, den 10.12.1997
Landkreis Ammerland
- Bauaufsichtsbehörde -

GEMEINDE : APEN
ORT : TANGE
FLUR :
FLURSTÜCK :

LAGEPLAN M. 1:500

LEGENDE:


-  NEUBAU
 ALTBAU
 ABBRUCH

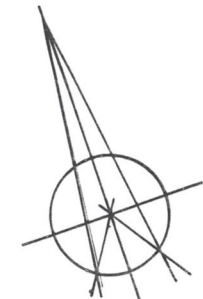

UMBAU DES WOHNGBÄUDES MIT
ANBAU EINER 2. WOHN-EINHEIT

BAUHERR:	KARL- HEINZ WEBERMANN	DATUM:	23.10.97
WOHNORT:	26160 BAD ZWISCHENAHN, DREIBERGER STR. 4	MASSTAB:	1:100 ; 1:500
BAUORT:	26689 APEN/ TANGE	GEZ.:	MB
BAUHERR:		PLANER:	

FEPA-Wohnbau GmbH
(0 44 89) ☎ 9 58 80
An der Wiek 17 26689
Postfach 149 26687
APEN

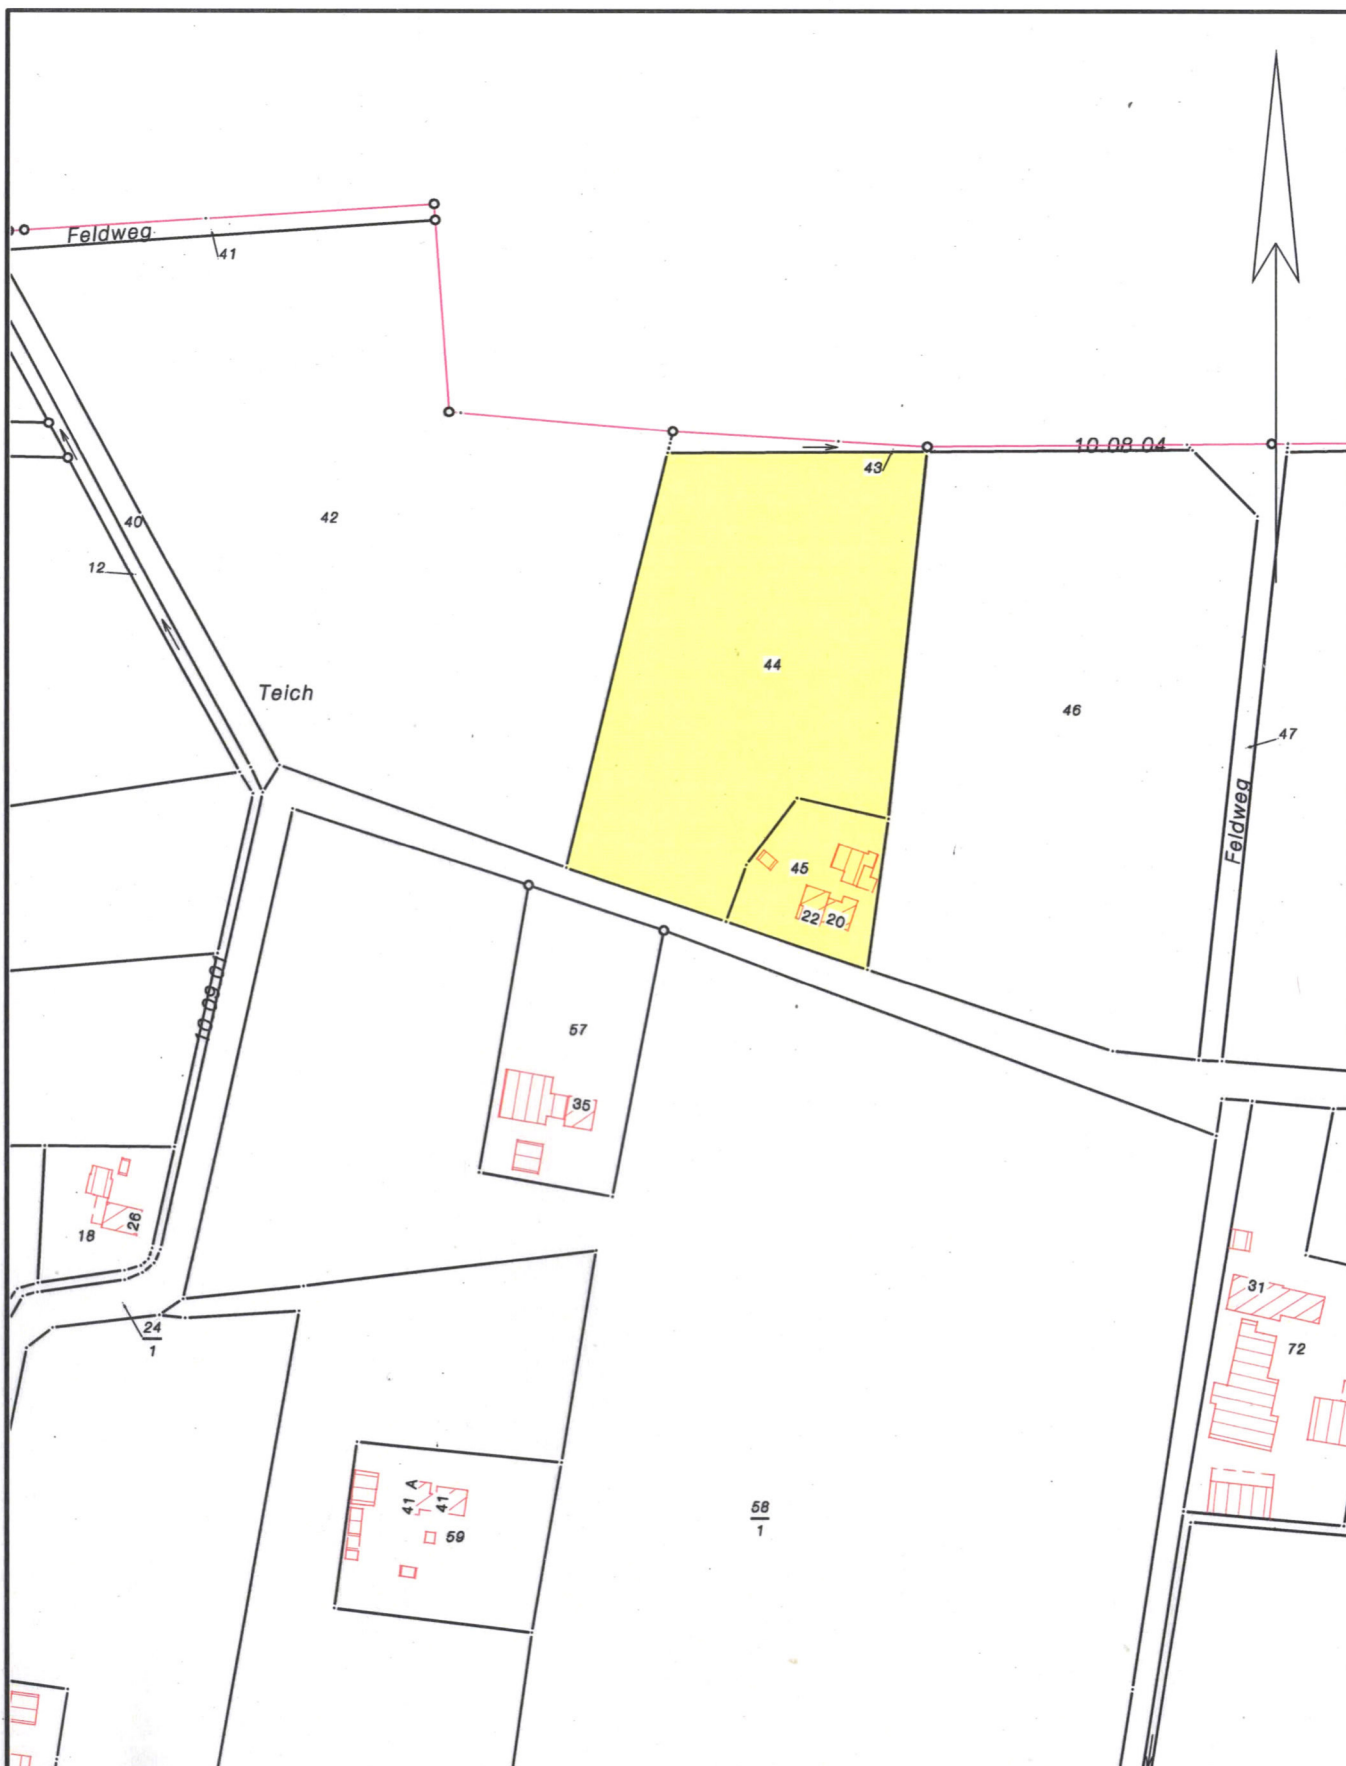

Flurbereinigung Tange

Maßstab 1 : 2000



**Amt für regionale Landesentwicklung
Weser-Ems**

Stand 09/2019

**Besitzstandskarte
zum Flurbereinigungsplan**

Ord.-Nr. 388