




ANSICHT SÜD / SÜDWEST



ANSICHT SÜDOST / OST VARIANTE 1



ANSICHT SÜDOST / OST VARIANTE 2

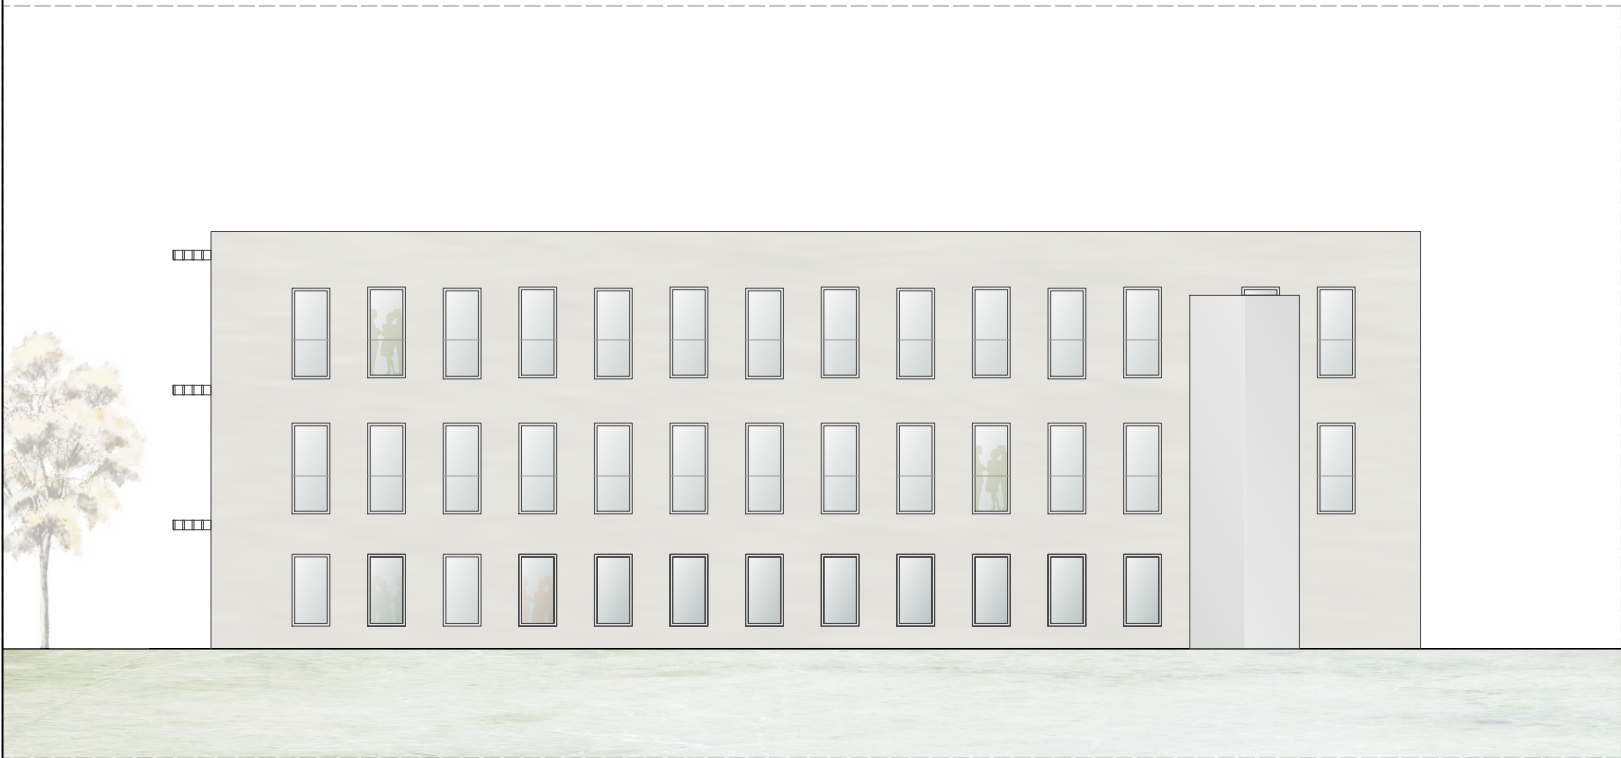

ANSICHT NORD / NORDOST



ANSICHT NORDWEST / WEST

MÜ 01

MÜ 01 - 09

HARALD MÜNCHINGER IMMOBILIENVERWALTUNG
SCHLATTSTRASSE 19
75443 ÖTISHEIM

BAUHERR

NEUBAU GESCHÄFTS - / ÄRZTEHAUS
SCHLATTSTRASSE 15
75443 ÖTISHEIM

BAUWERK

ANSICHTEN V 1

MÜ0104042025590-3471:200MÜ01-09

PROJEKT-NR

DATUM

FORMAT

MASSSTAB

PLAN-NR

VORENTWURF

AJA
Architekten

Nanni Abraham
Jochen Abraham

AJA ARCHITEKTEN ABRAHAM PartGmbB
JOCHEN ABRAHAM FR. ARCHITEKT BDA
NANNI ABRAHAM FR. ARCHITEKTIN M.A.
D-75173 PFORZHEIM - ETIVALSTRASSE 33
FON. 07231 - 32144 FAX. 07231 - 355682
MAIL: mail @ aja-architekten.de

BAUHERR

ARCHITEKT