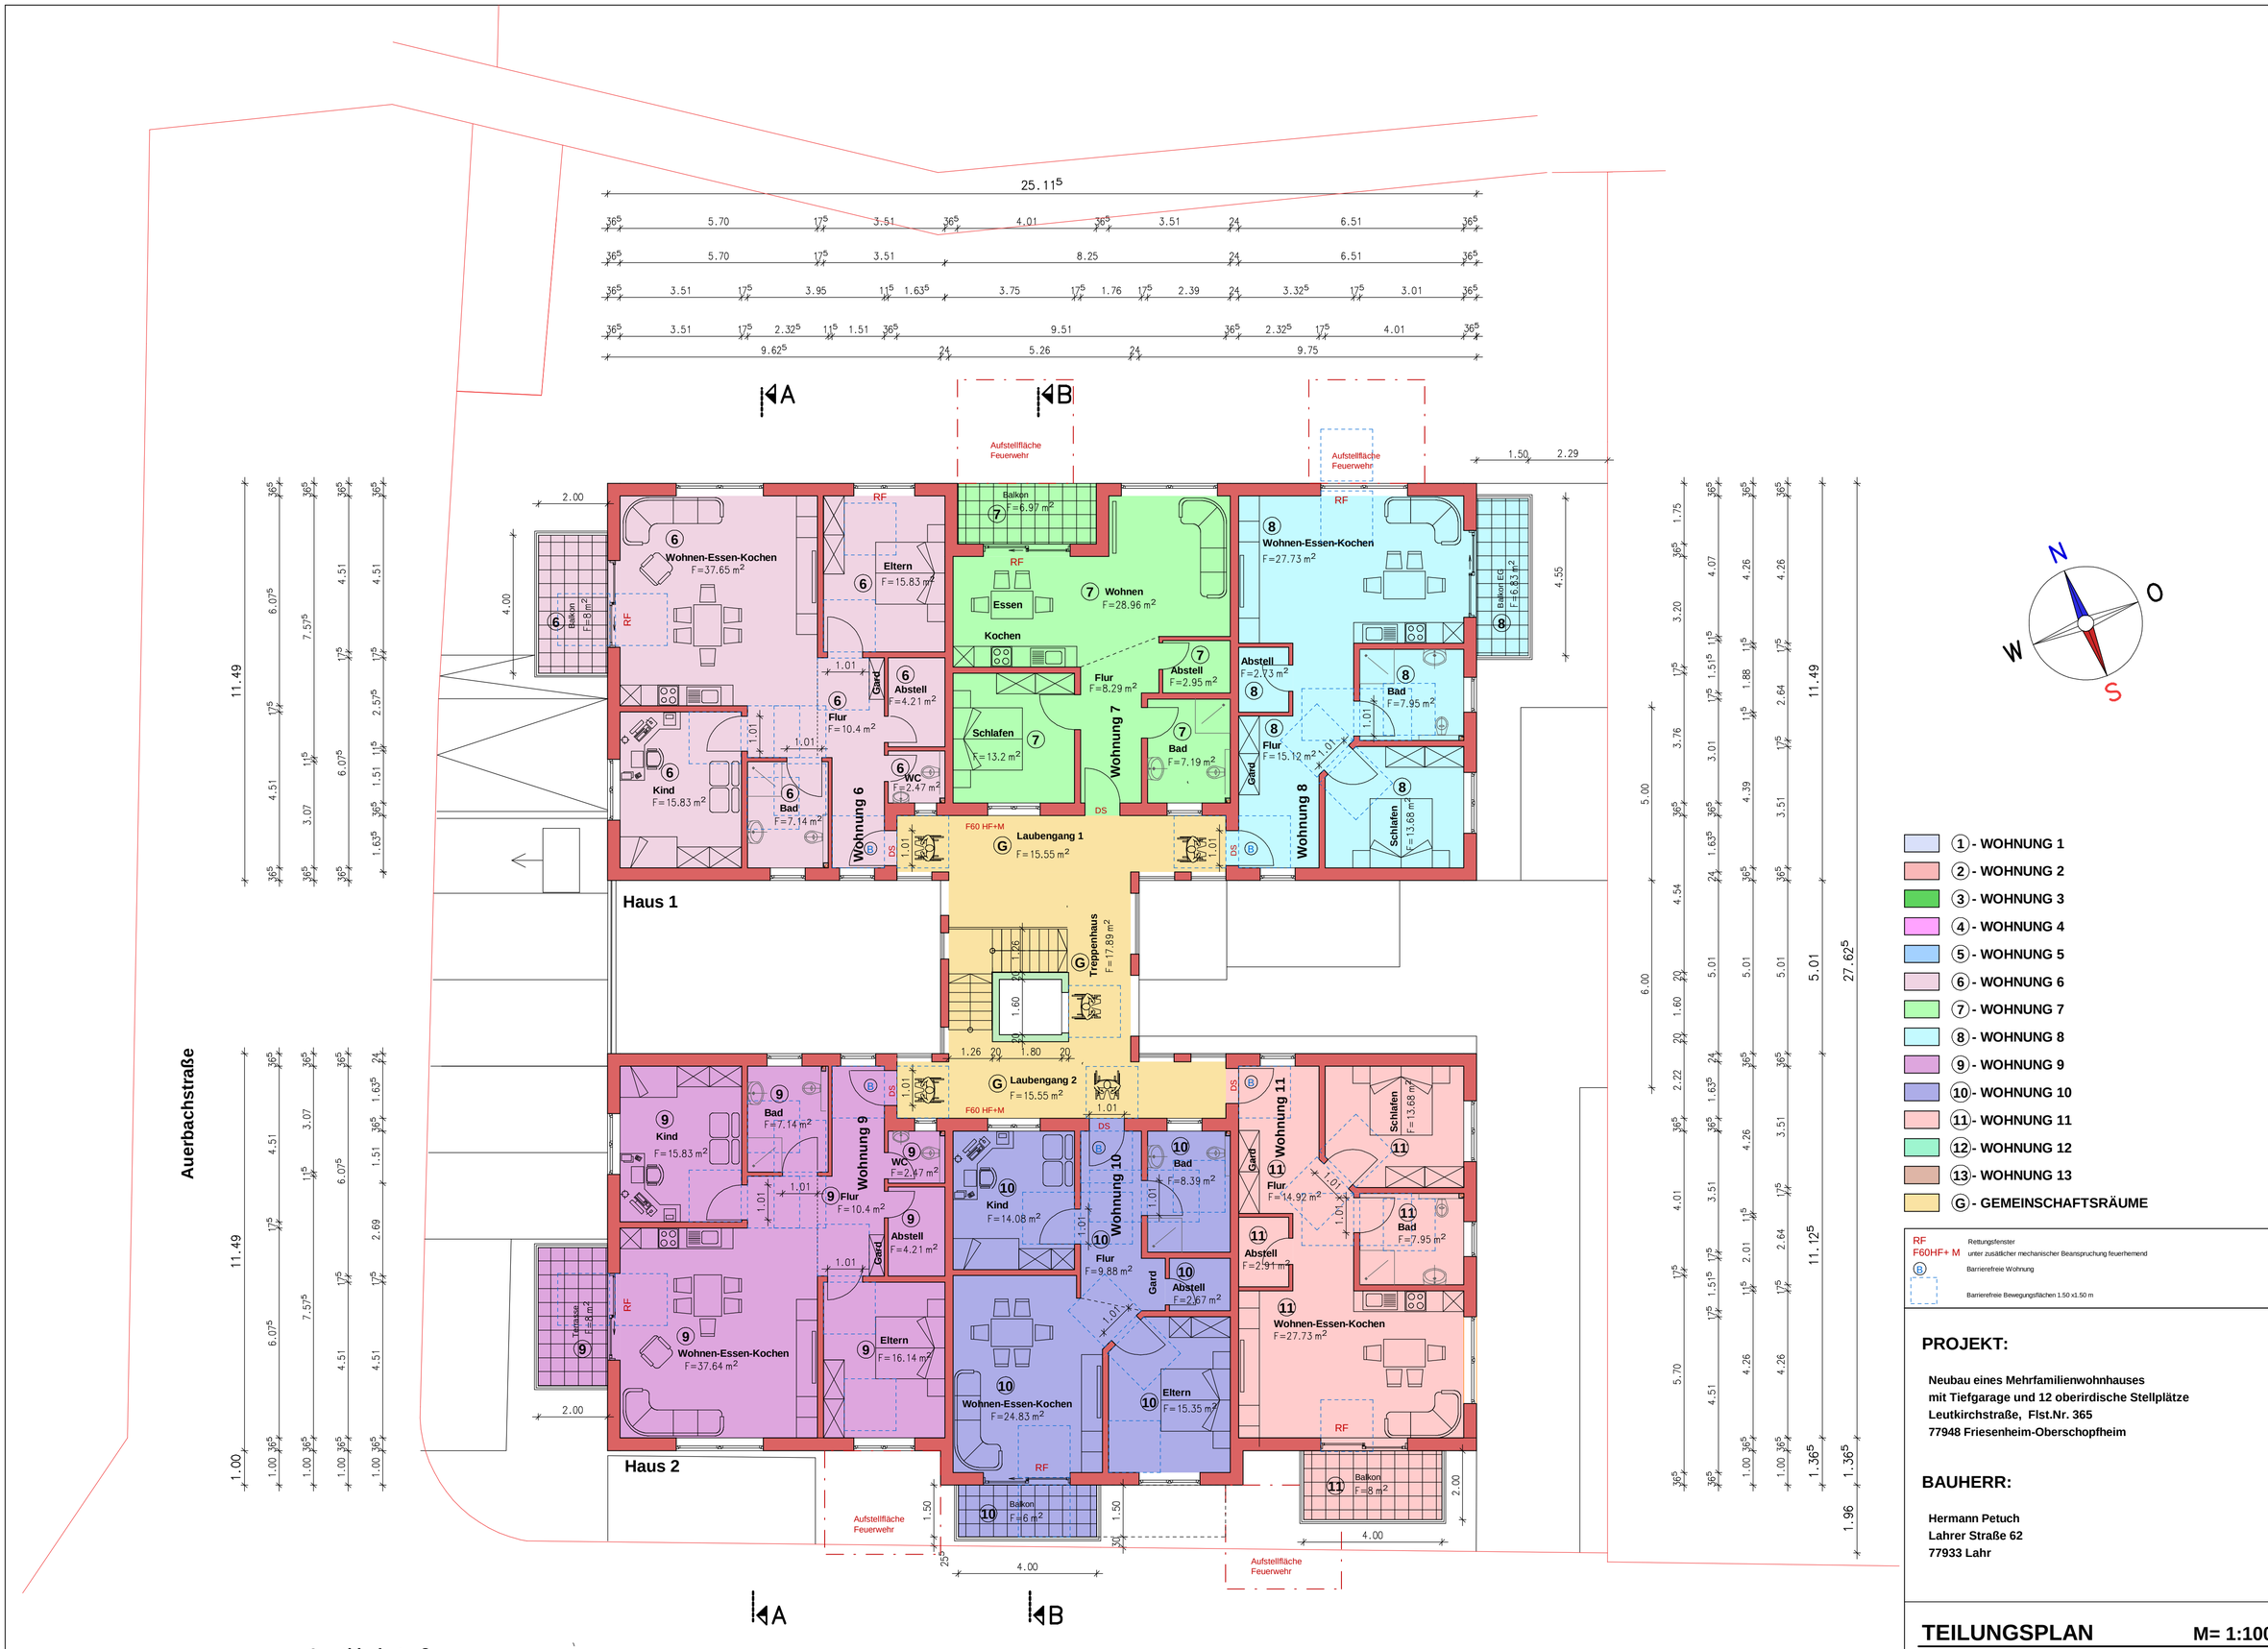

- ① - WOHNUNG 1
- ② - WOHNUNG 2
- ③ - WOHNUNG 3
- ④ - WOHNUNG 4
- ⑤ - WOHNUNG 5
- ⑥ - WOHNUNG 6
- ⑦ - WOHNUNG 7
- ⑧ - WOHNUNG 8
- ⑨ - WOHNUNG 9
- ⑩ - WOHNUNG 10
- ⑪ - WOHNUNG 11
- ⑫ - WOHNUNG 12
- ⑬ - WOHNUNG 13
- Ⓖ - GEMEINSCHAFTSRÄUME

RF Rettungsfenster
F60HF+ M unter zusätzlicher mechanischer Beanspruchung feuerhemend
Ⓑ Barrierefreie Wohnung
Barrierefreie Bewegungsflächen 1.50 x1.50 m

PROJEKT:

Neubau eines Mehrfamilienwohnhauses
mit Tiefgarage und 12 oberirdische Stellplätze
Leutkirchstraße, Flst.Nr. 365
77948 Friesenheim-Oberschopfheim

BAUHERR:

Hermann Petuch
Lahrer Straße 62
77933 Lahr

TEILUNGSPLAN M= 1:100
OBERGESCHOSS

Lauf, den 28.04.2022

3

Der Entwurfsverfasser:

Johann Baun
Dipl.-Ing. (FH)
Im Wiesengrund 22
77886 Lauf
johannbaun2@ online.de
Tel.: 0162/8763360

Der Bauherr: