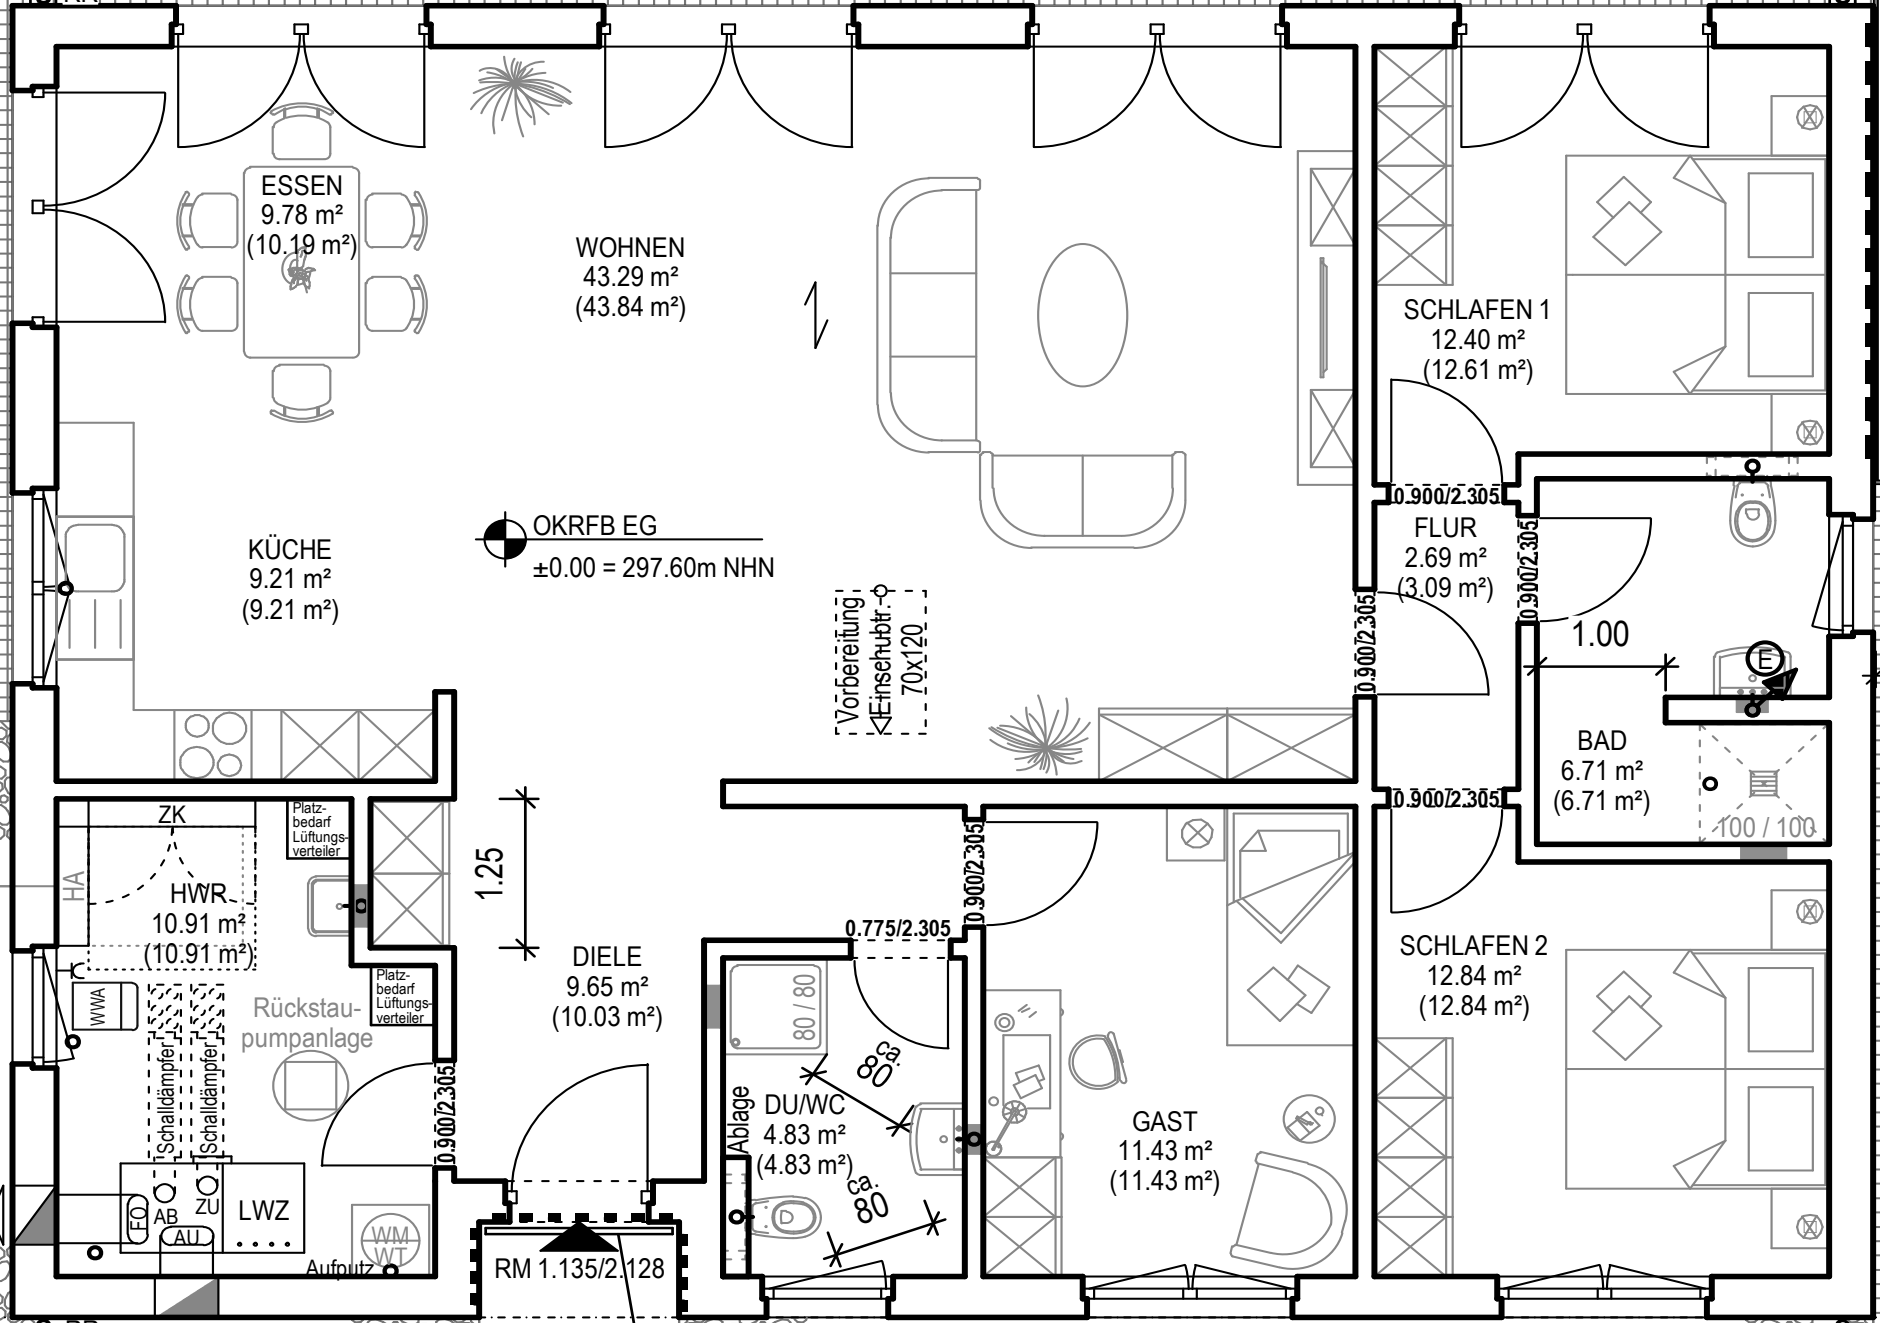
ESSEN
9.78 m²
(10.19 m²)
WOHNEN
43.29 m²
(43.84 m²)
SCHLAFEN 1
12.40 m²
(12.61 m²)
KÜCHE
9.21 m²
(9.21 m²)
OKRFB EG
±0.00 = 297.60m NHN
Vorbereitung
Einschubtr.
70x120
FLUR
2.69 m²
(3.09 m²)
0.900/2.305
1.00
BAD
6.71 m²
(6.71 m²)
100 / 100
ZK
HA
HWR
10.91 m²
(10.91 m²)
Platz-
bedarf
Lüftungs-
verteiler
WWA
Schalldämpfer
Schalldämpfer
Rückstau-
pumpanlage
1.25
DIELE
9.65 m²
(10.03 m²)
0.775/2.305
80 / 80
ca. 80
Ablage
DU/WC
4.83 m²
(4.83 m²)
GAST
11.43 m²
(11.43 m²)
SCHLAFEN 2
12.84 m²
(12.84 m²)
EQ
AB
ZU
AU
LWZ
WM
WT
Aufputz
RM 1.135/2.128