




Abstellräume

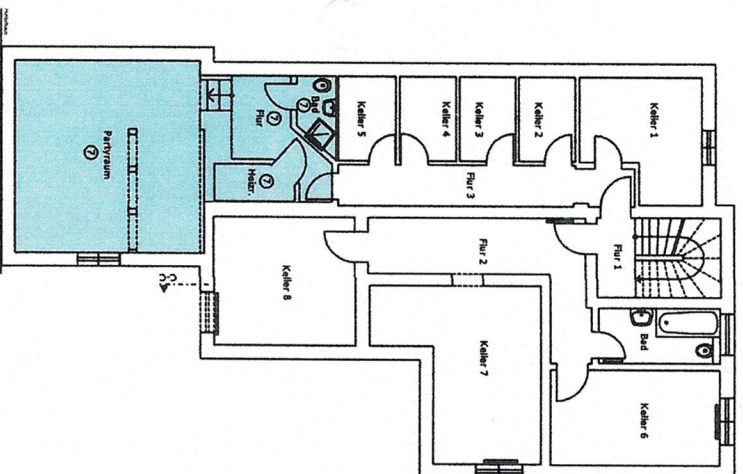

Keller zu
Wohnung 7
31,3 qm

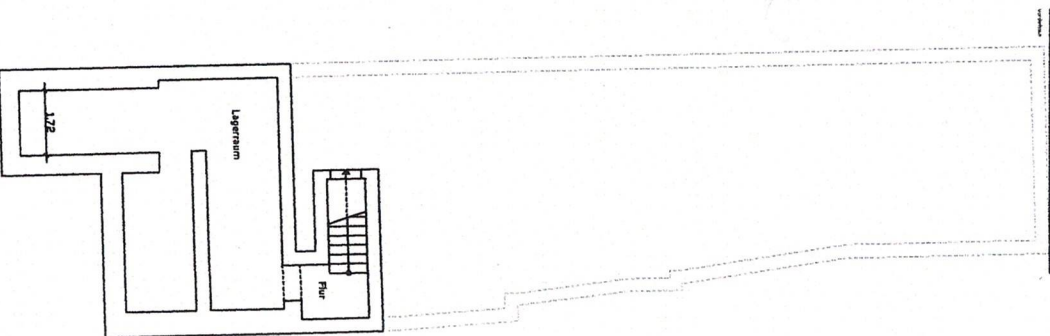

ÜBERSICHTSPLAN KG

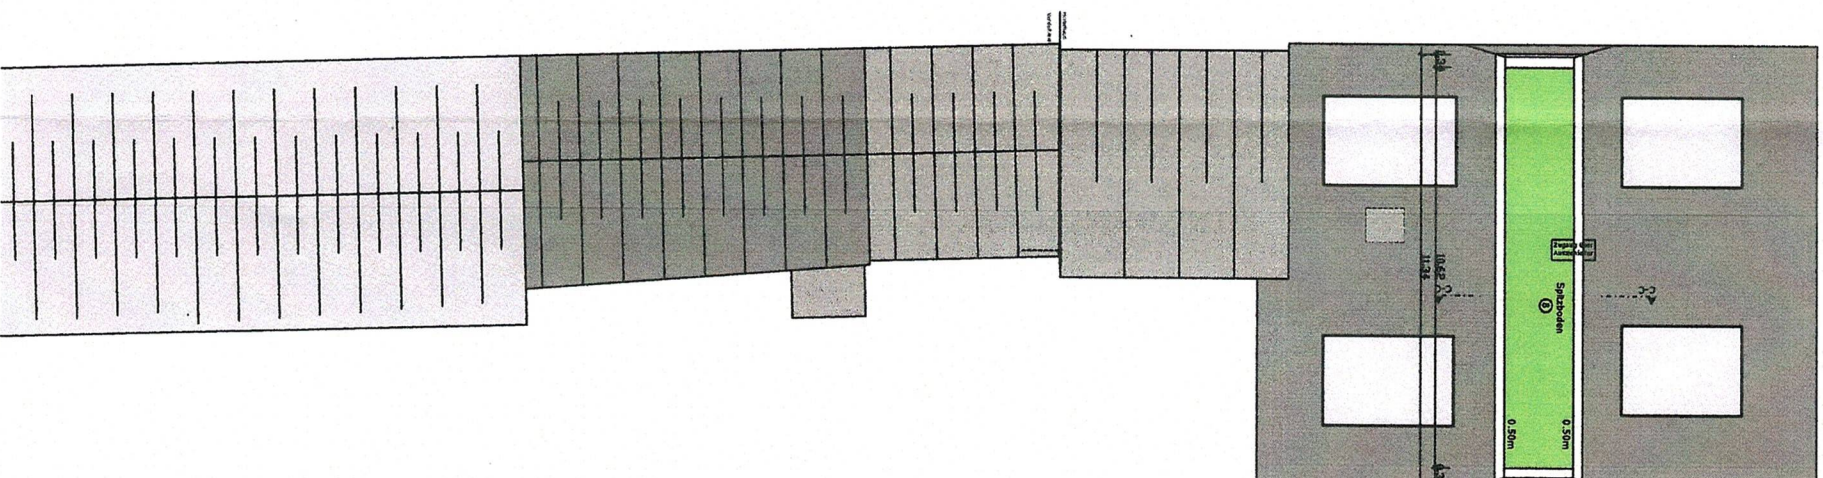

ÜBERSICHTSPLAN DACH



zarges/richtstein architekten

Projekt: Nutzungsänderung von Eissalon zu Büro

in Riedstadt-Crumstadt

Friedrich-Ebert-Str. 11

Gem. Crumstadt Fl. 1 Nr. 71

Bauherr: Vane Smilkov

64560 Riedstadt-Crumstadt, Friedrich-Ebert-Str. 11

Architekt: zarges / richtstein architekten

Willi-Leuschner-Str. 5, 64521 Groß-Gerau

tel. 06152 910620, fax 910622

zarges

ÜBERSICHTSPLAN KG / DACH

Maßstab: 1 : 200 Datum: 15.02.2016