

Flurstück: 10

Flur: 7


Gemarkung: Selm

Grüner Weg 54, Selm

Flurkarte NRW 1 : 1000

Erstellt: 16.04.2025

Zeichen: 25-GEO-0347

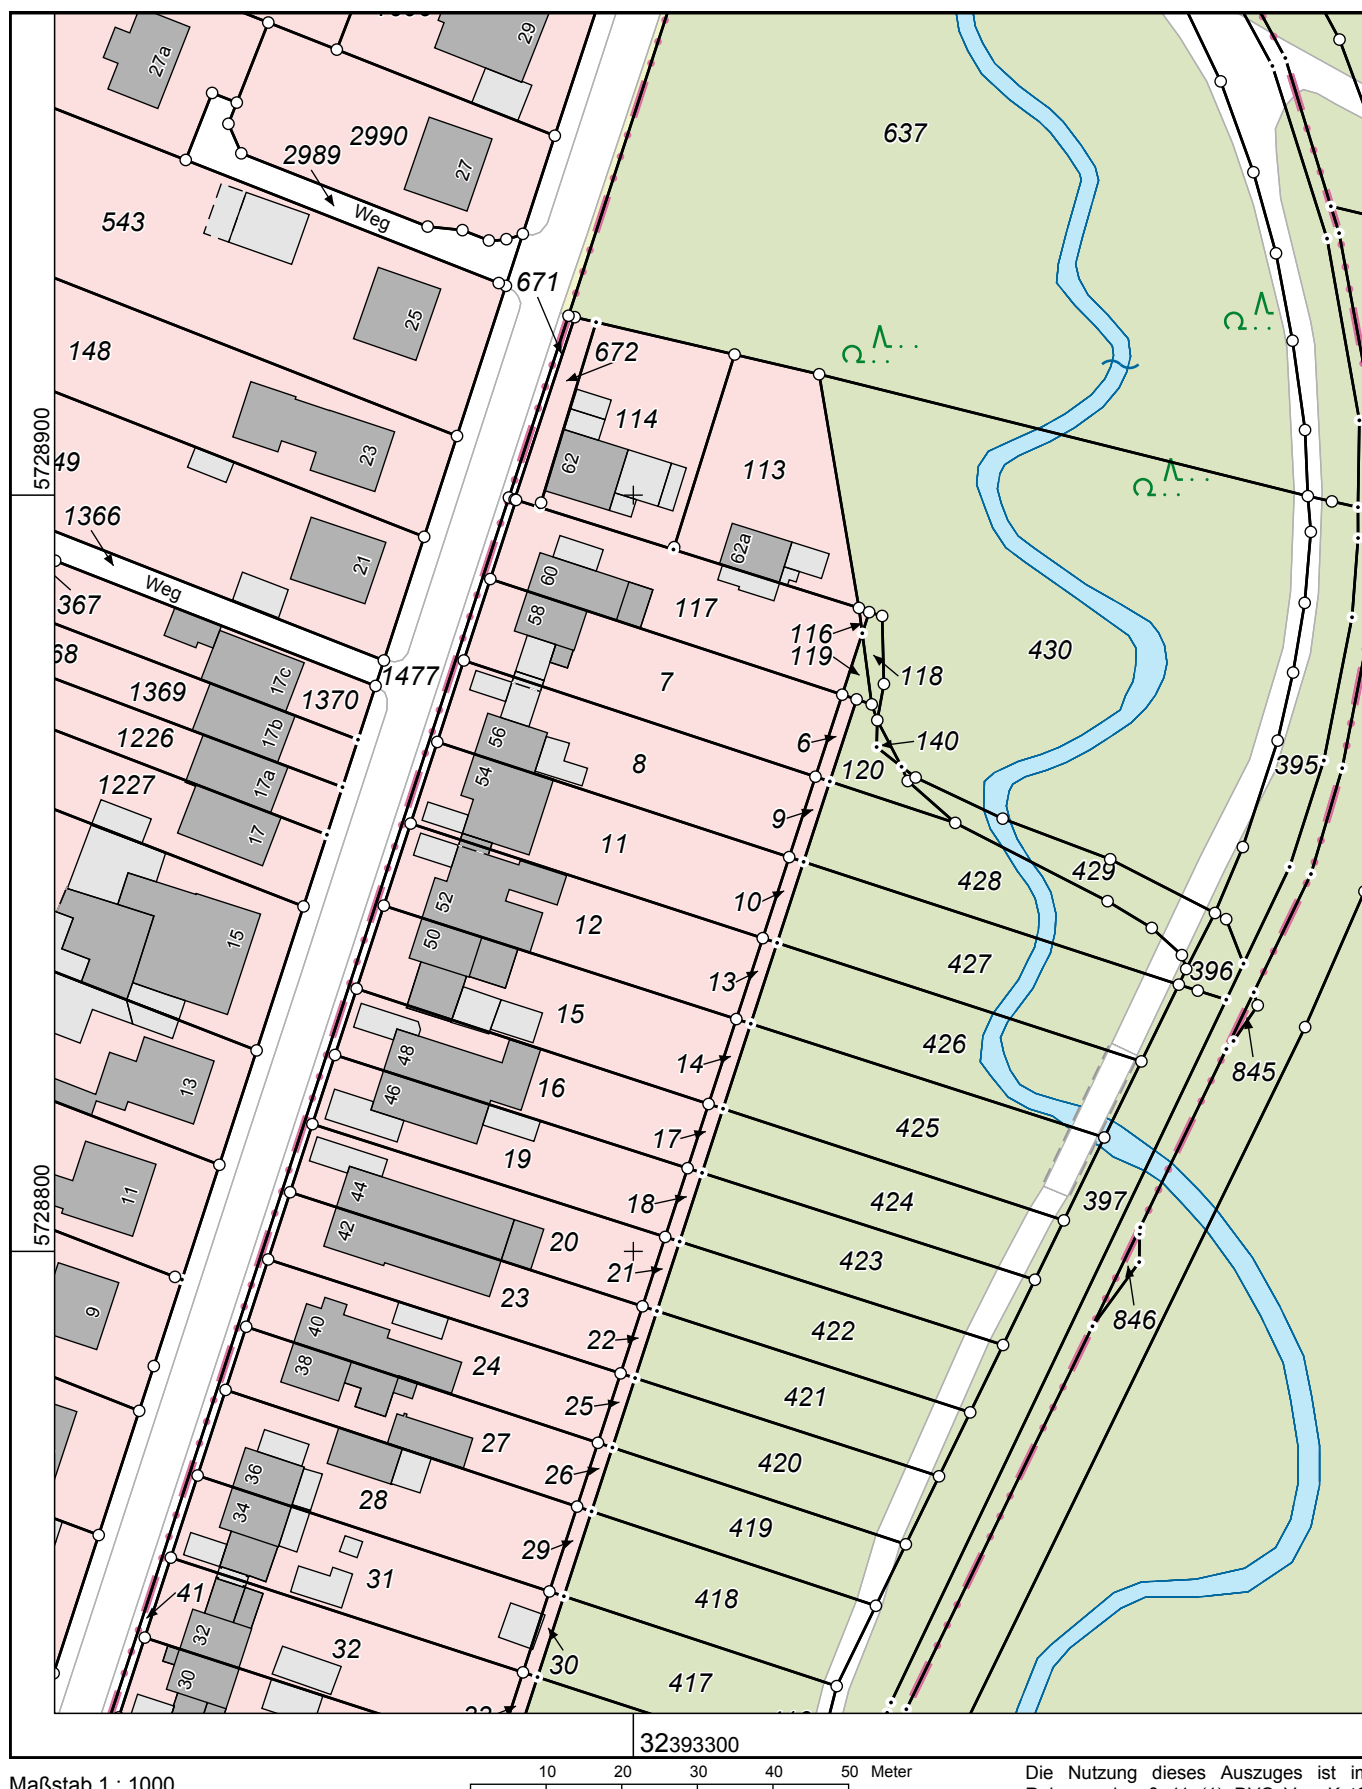

Maßstab 1 : 1000

Die Nutzung dieses Auszuges ist im Rahmen des § 11 (1) DVOzVermKatG NRW zulässig. Zuwiderhandlungen werden nach § 27 VermKatG NRW verfolgt.