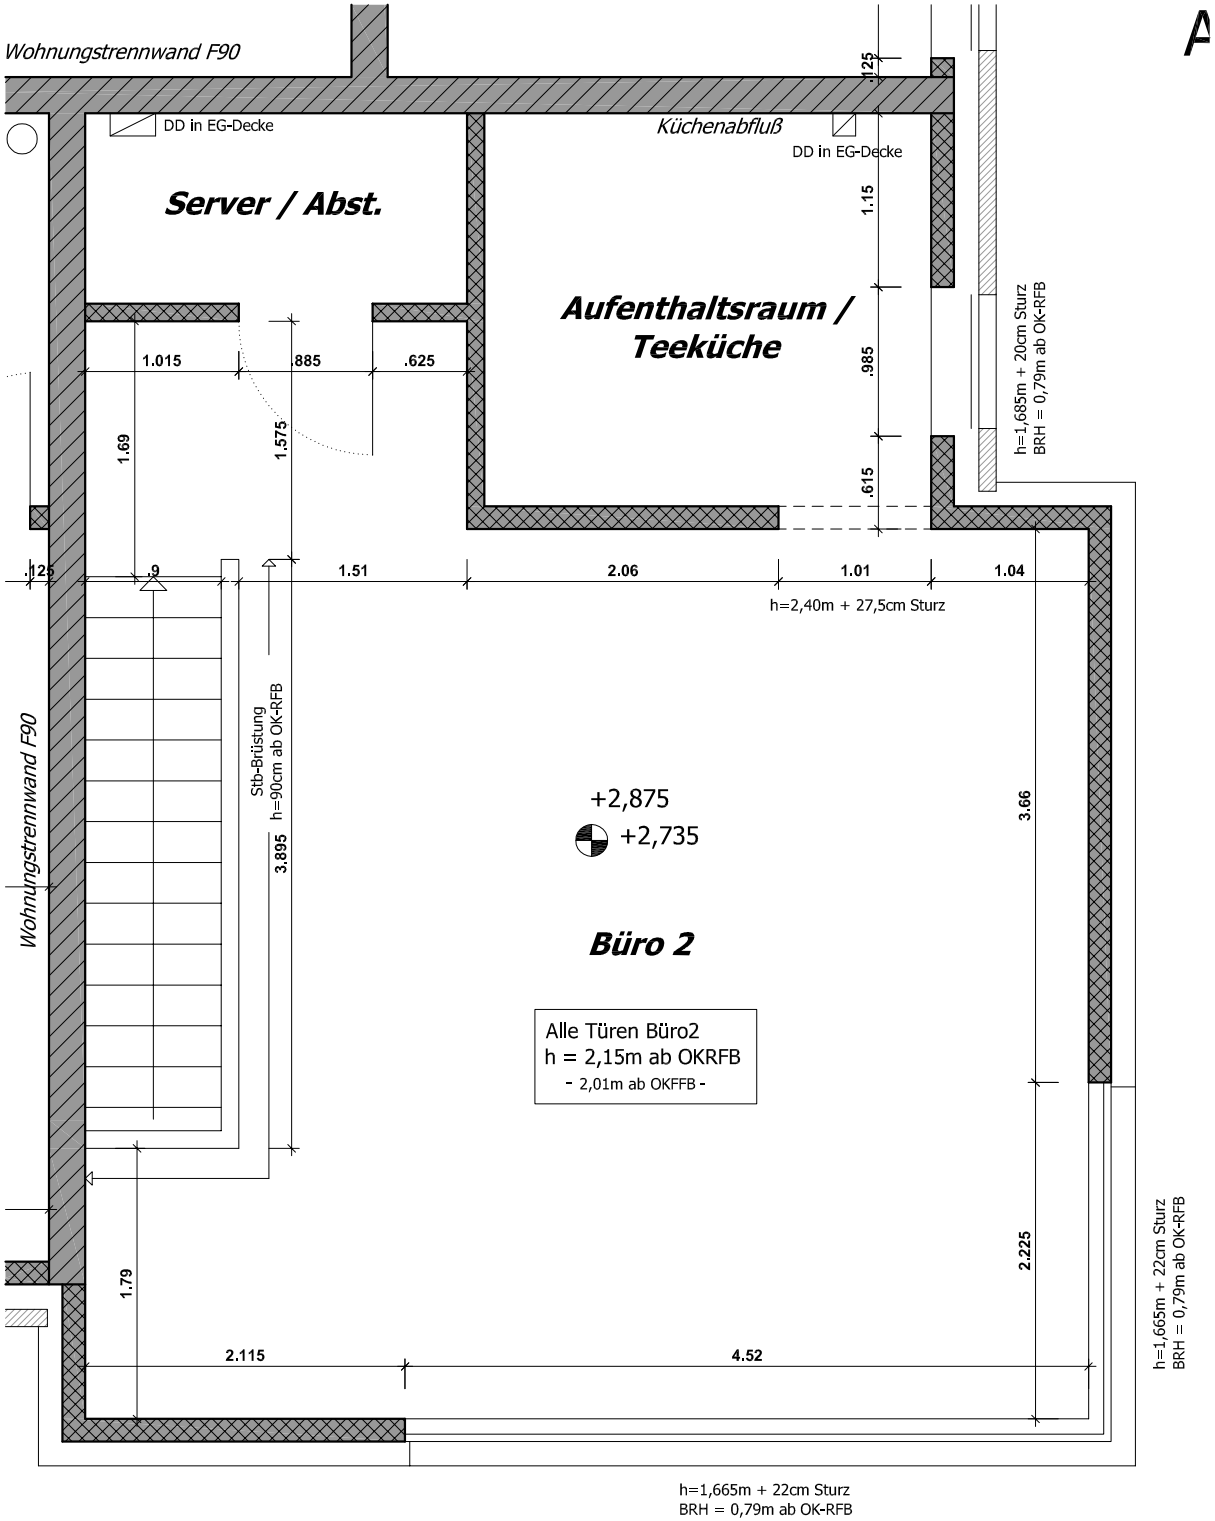
Wohnungstrennwand F90
DD in EG-Decke
Server / Abst.
Küchenabfluß
DD in EG-Decke
Aufenthaltsraum / Teeküche
.125
1.15
.985
.615
h=1,685m + 20cm Sturz
BRH = 0,79m ab OK-RFB
1.015
.885
.625
1.69
1.575
.125
.9
1.51
2.06
1.01
1.04
h=2,40m + 27,5cm Sturz
Wohnungstrennwand F90
Stb-Brüstung
h=90cm ab OK-RFB
3.895
+2,875
+2,735
3.66
Büro 2
Alle Türen Büro2
h = 2,15m ab OKRFB
- 2,01m ab OKFFB -
1.79
2.225
2.115
4.52
h=1,665m + 22cm Sturz
BRH = 0,79m ab OK-RFB
h=1,665m + 22cm Sturz
BRH = 0,79m ab OK-RFB