


HAUS 6

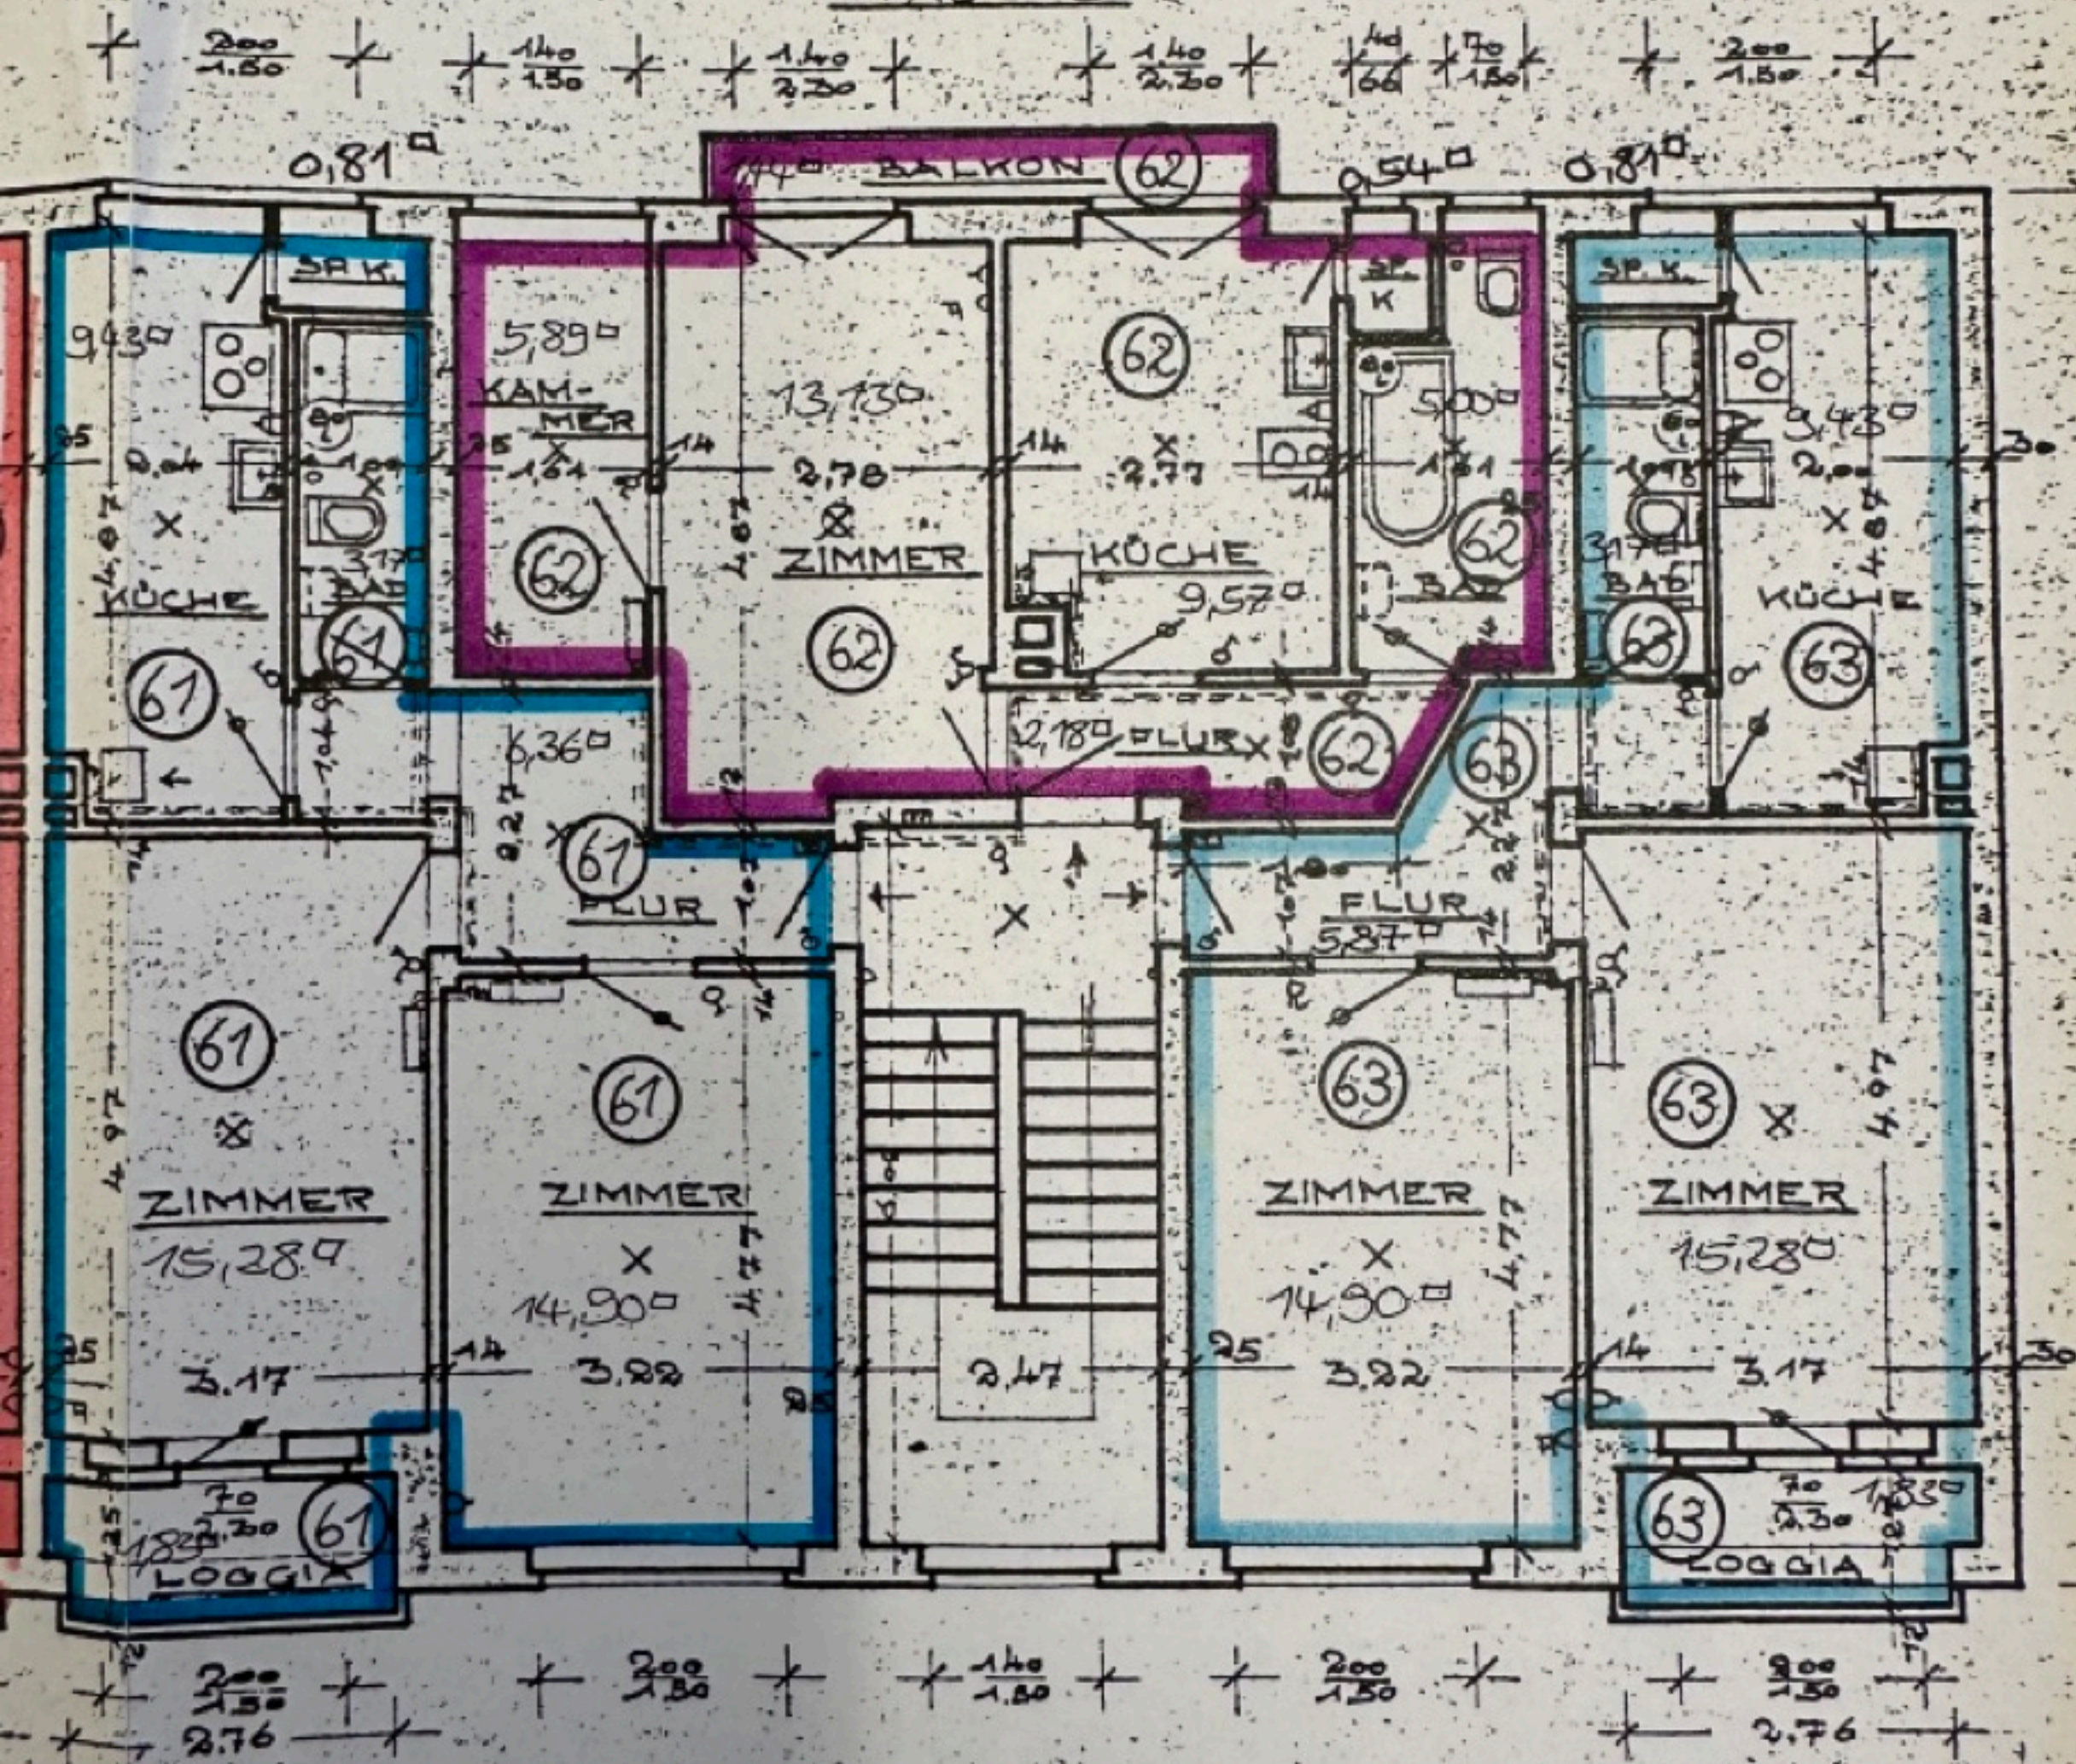

H.-NR.6

3.04

JOHN NITZE

BAUMEISTER

HAMBURG 6, FELDSTRASSE 60

TEL. 43 43 61

HCHDAU 654 HAMBURG

ZUGELASSENE ARCHITEKTUR

VON BAUVORLAGEN

IE RICHTIGKEIT

4.52