

EINGABEPLAN

Zum Neubau von drei Einfamilien -
Wohnhäusern in Babensham Pl.Nr.489/15
Kreis Rosenheim. M=1:100

Für Herrn Kness Rudolf
Hornstraße 12 München 40


Angrenzer: H. O. S. S. S.

W. G. S. S. S.

B. S. S. S. S.

Bauherr

S. S. S. S. S.

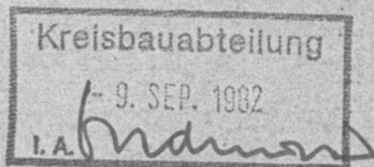

Landratsamt Rosenheim

Bauplan Nr. 718-82-60

Baurechtlich genehmigt
mit Bescheid vom 15. Sep. 1982

Babensham den 12.2.1982

BAUPLÄNE - STATISCHE BERECHNUNGEN

HUBER GEORG


Diplom - Ingenieur (FH)

Wasserburger Straße 18


8099 BABENSHAM

Telefon: 08071 / 3418

LAGEPLAN M=1:1000

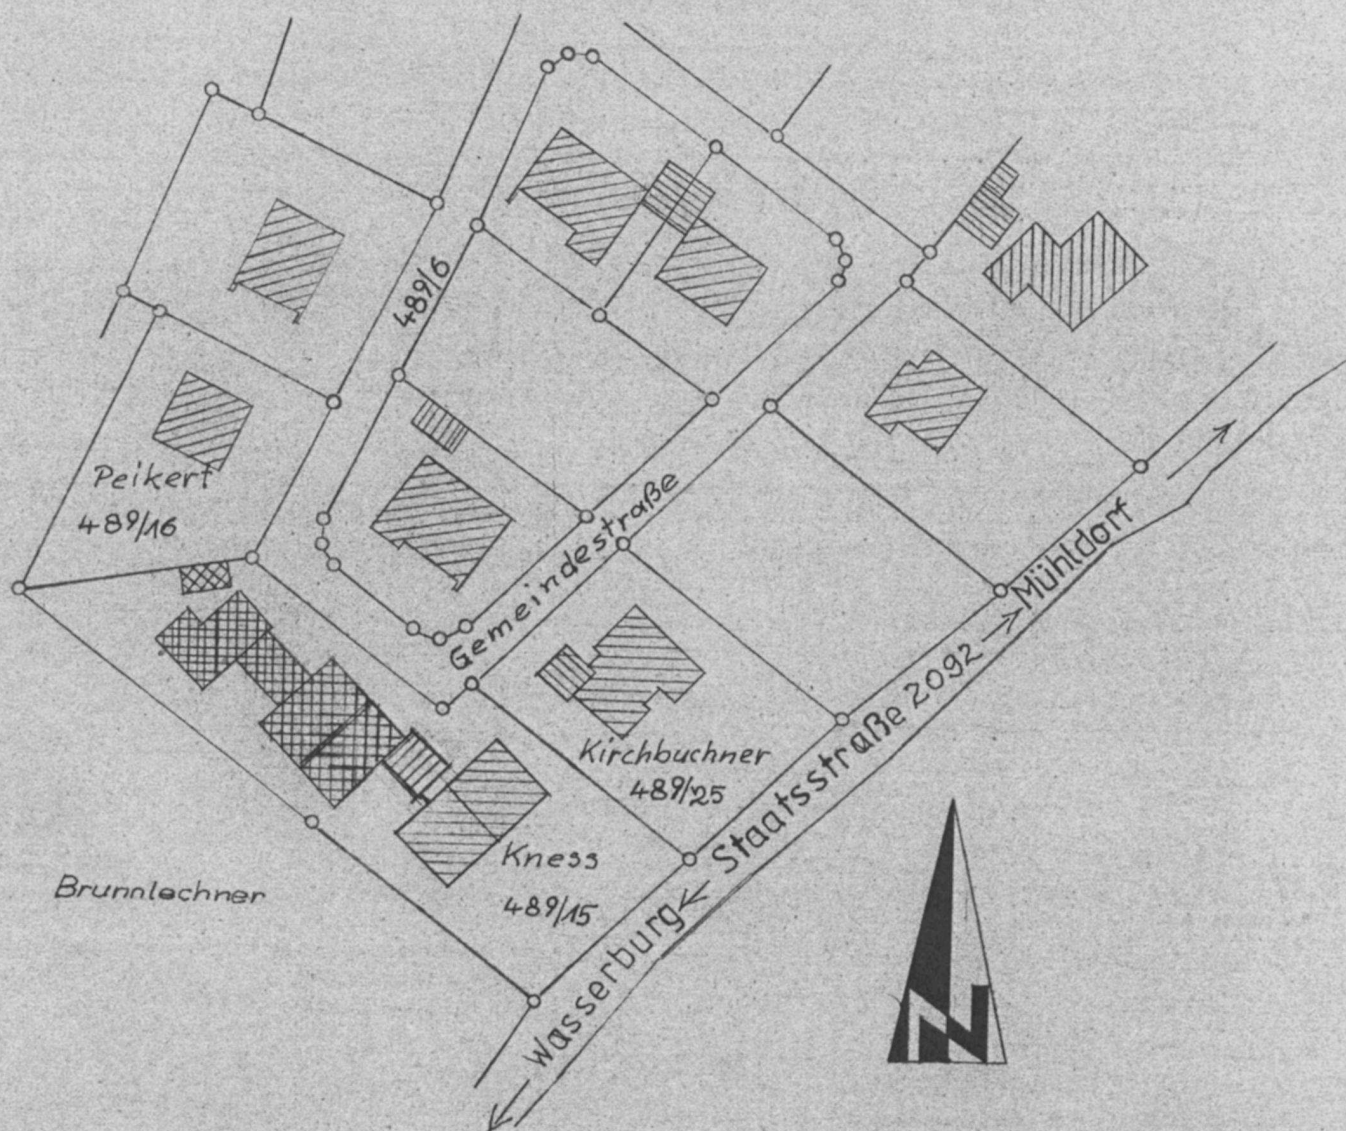


ERDGESCHOSS

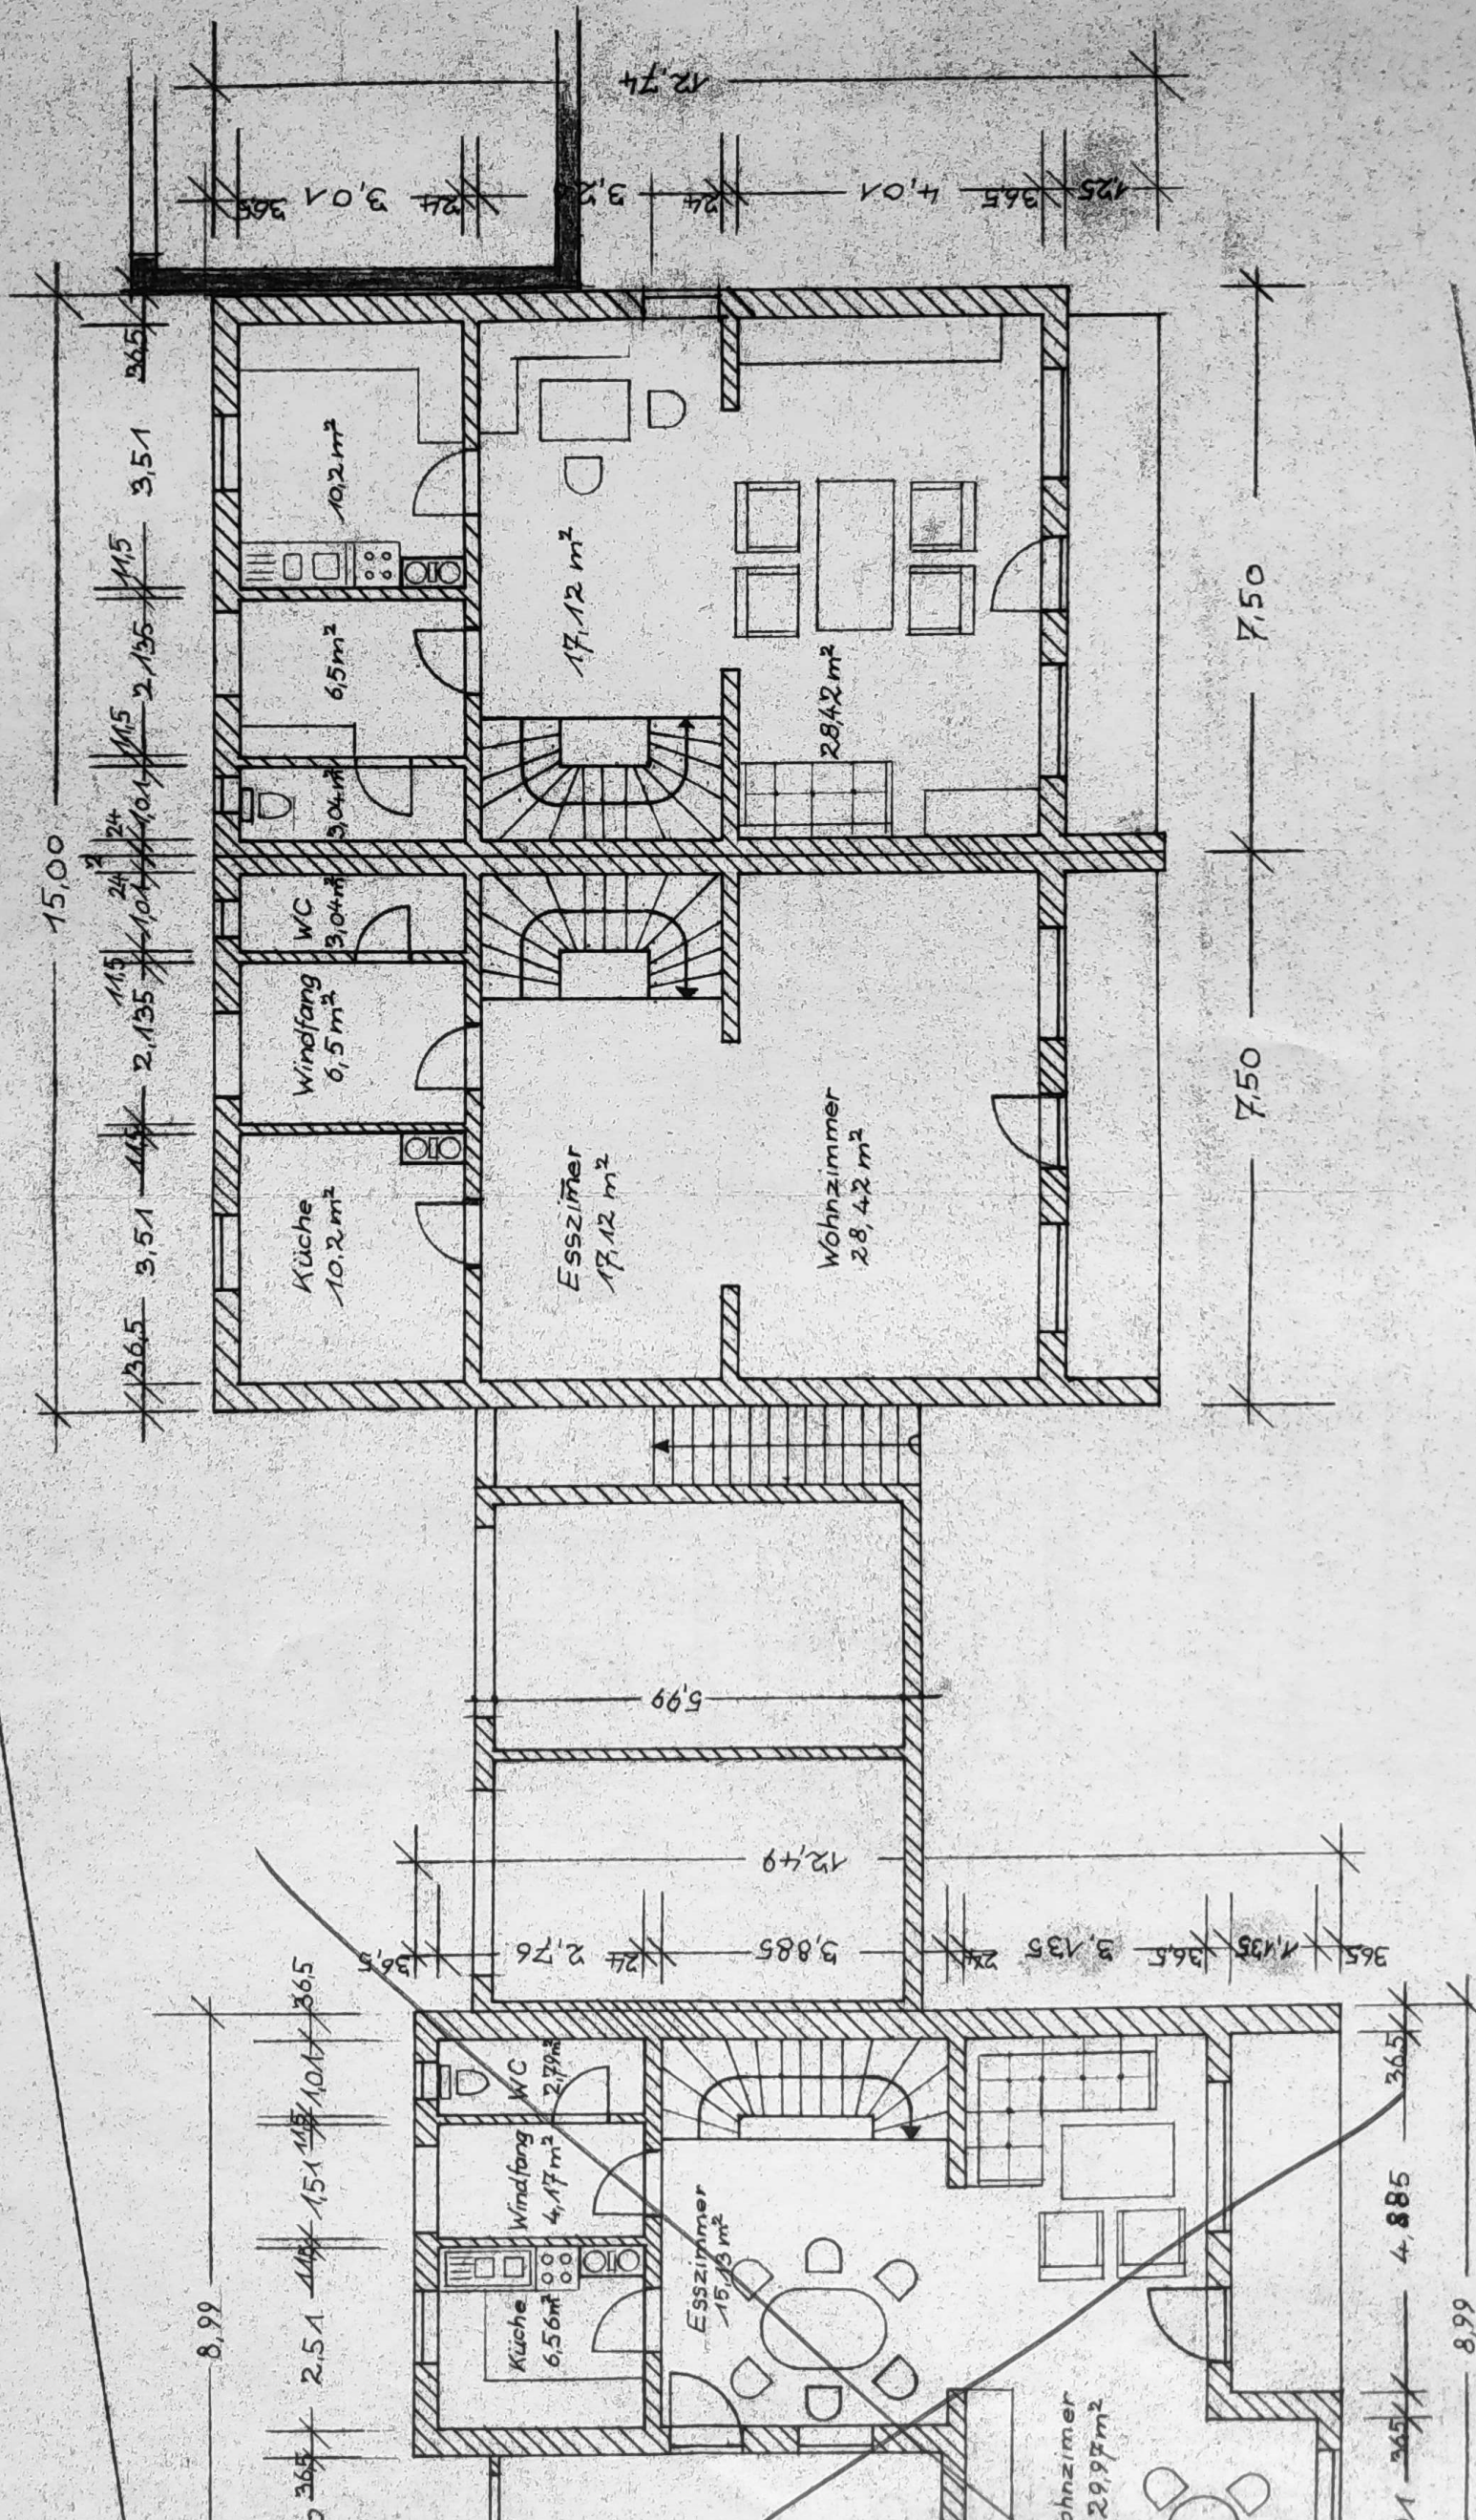


siehe Technik v. 11.7.82

DACHGESCHOSS

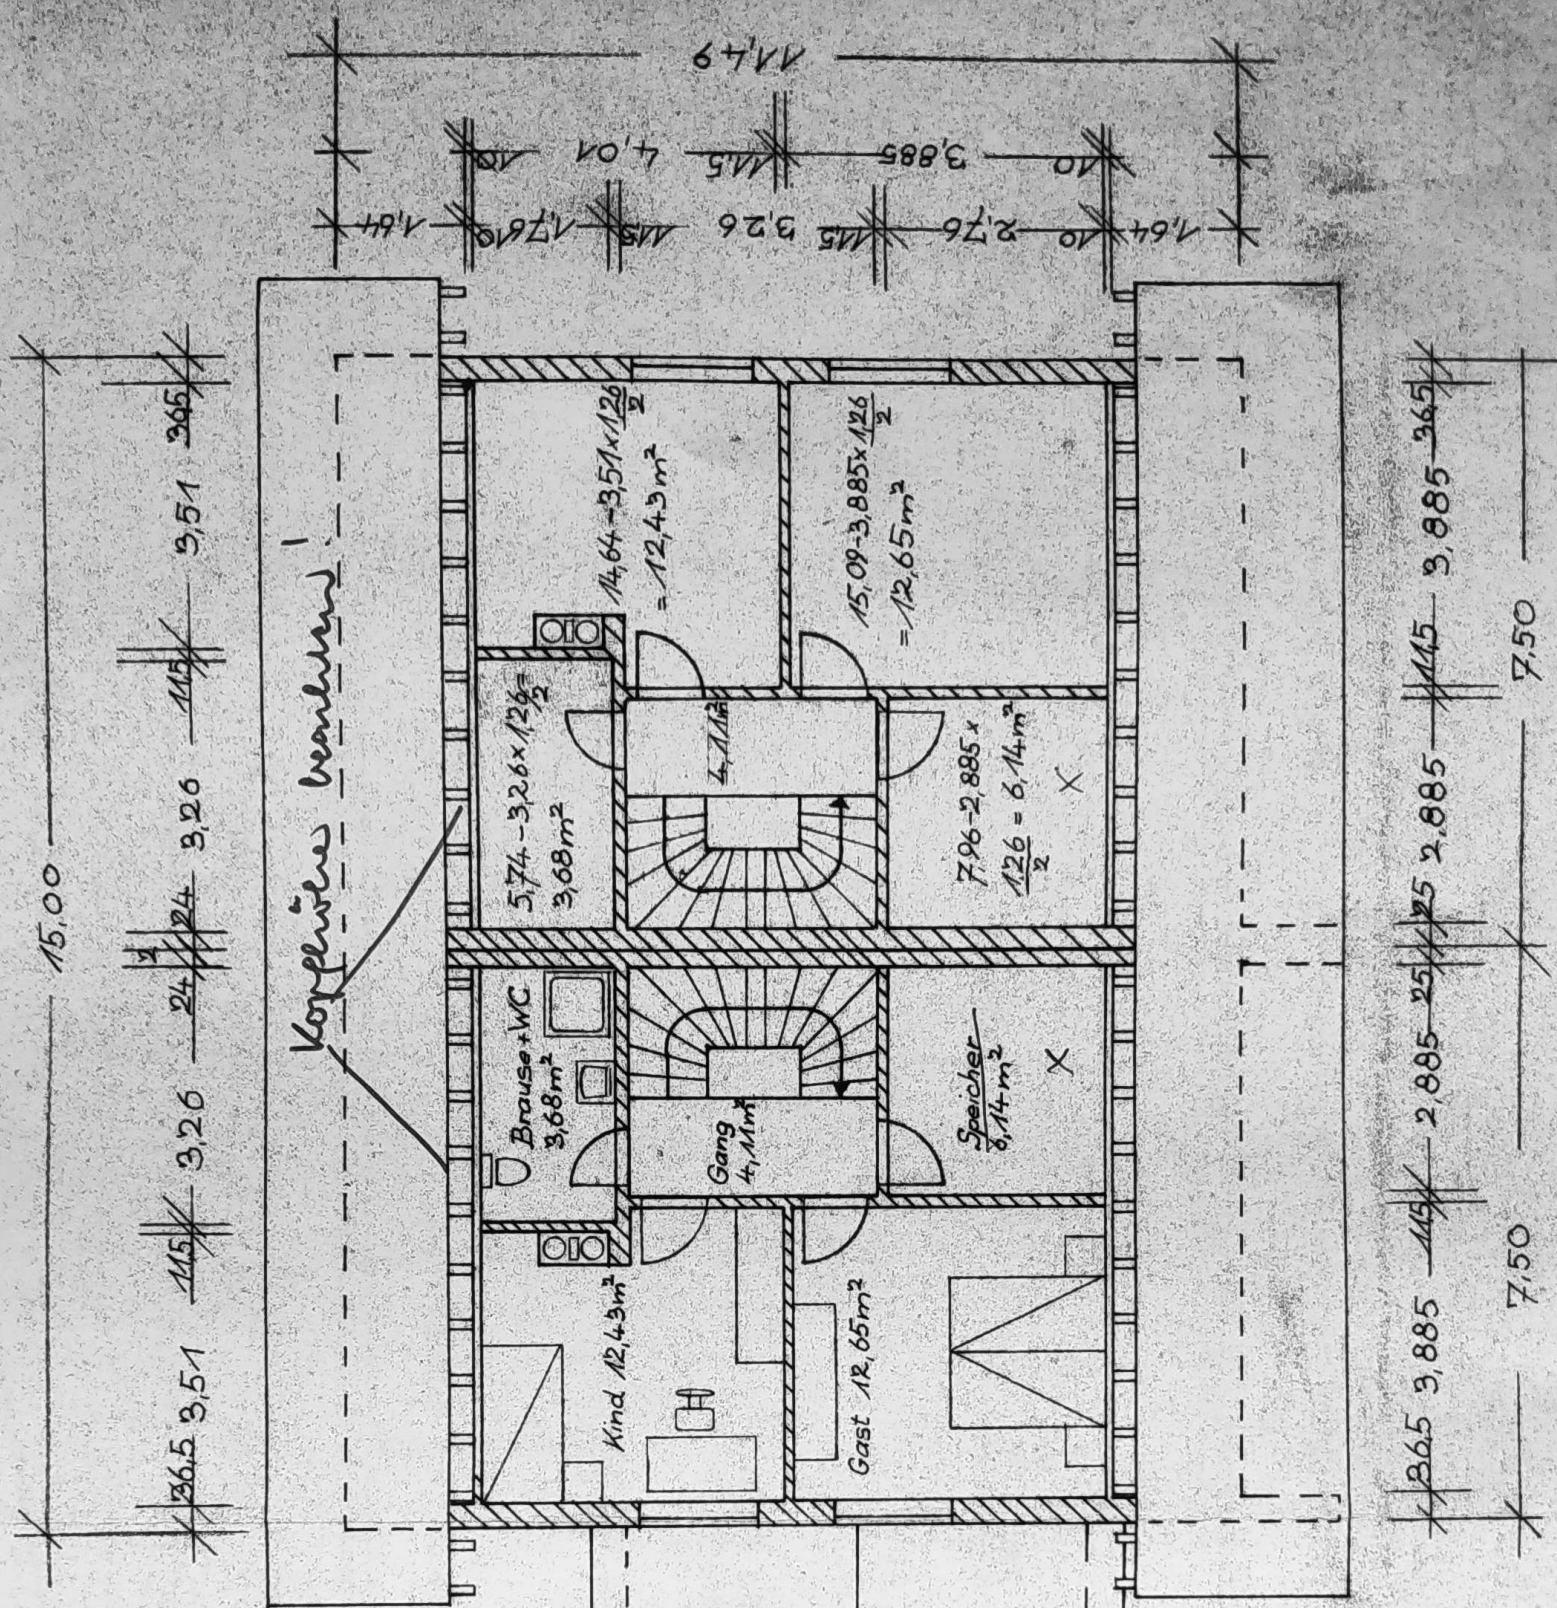


$x = 3,135 \times 2,76 = 8,65 \text{ m}^2$ nicht berücksichtigt
12,138 ben

je 7,50 x 8,21 = 61,58
x 3,135 x 2,76 = 8,65
52,93 m²

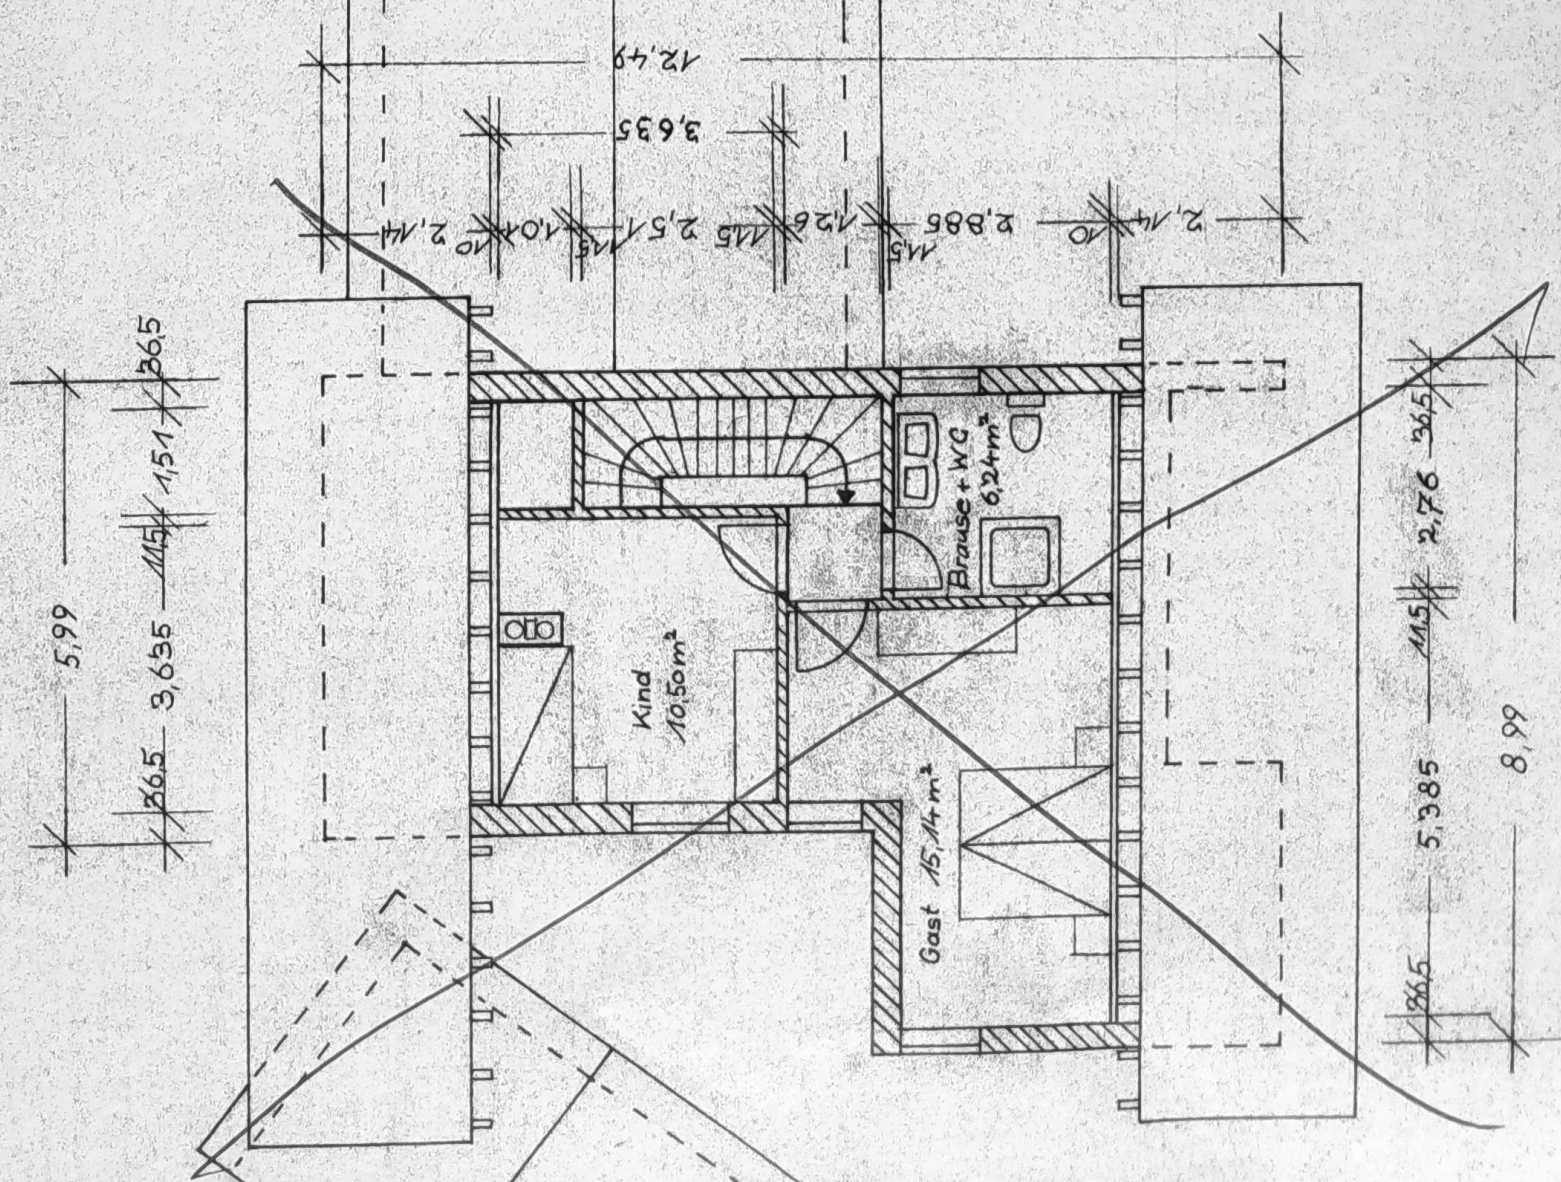

36,5 - 5,385 - 11,51 - 2,76 - 36,5
8,99

KELLERGESCHOSSE

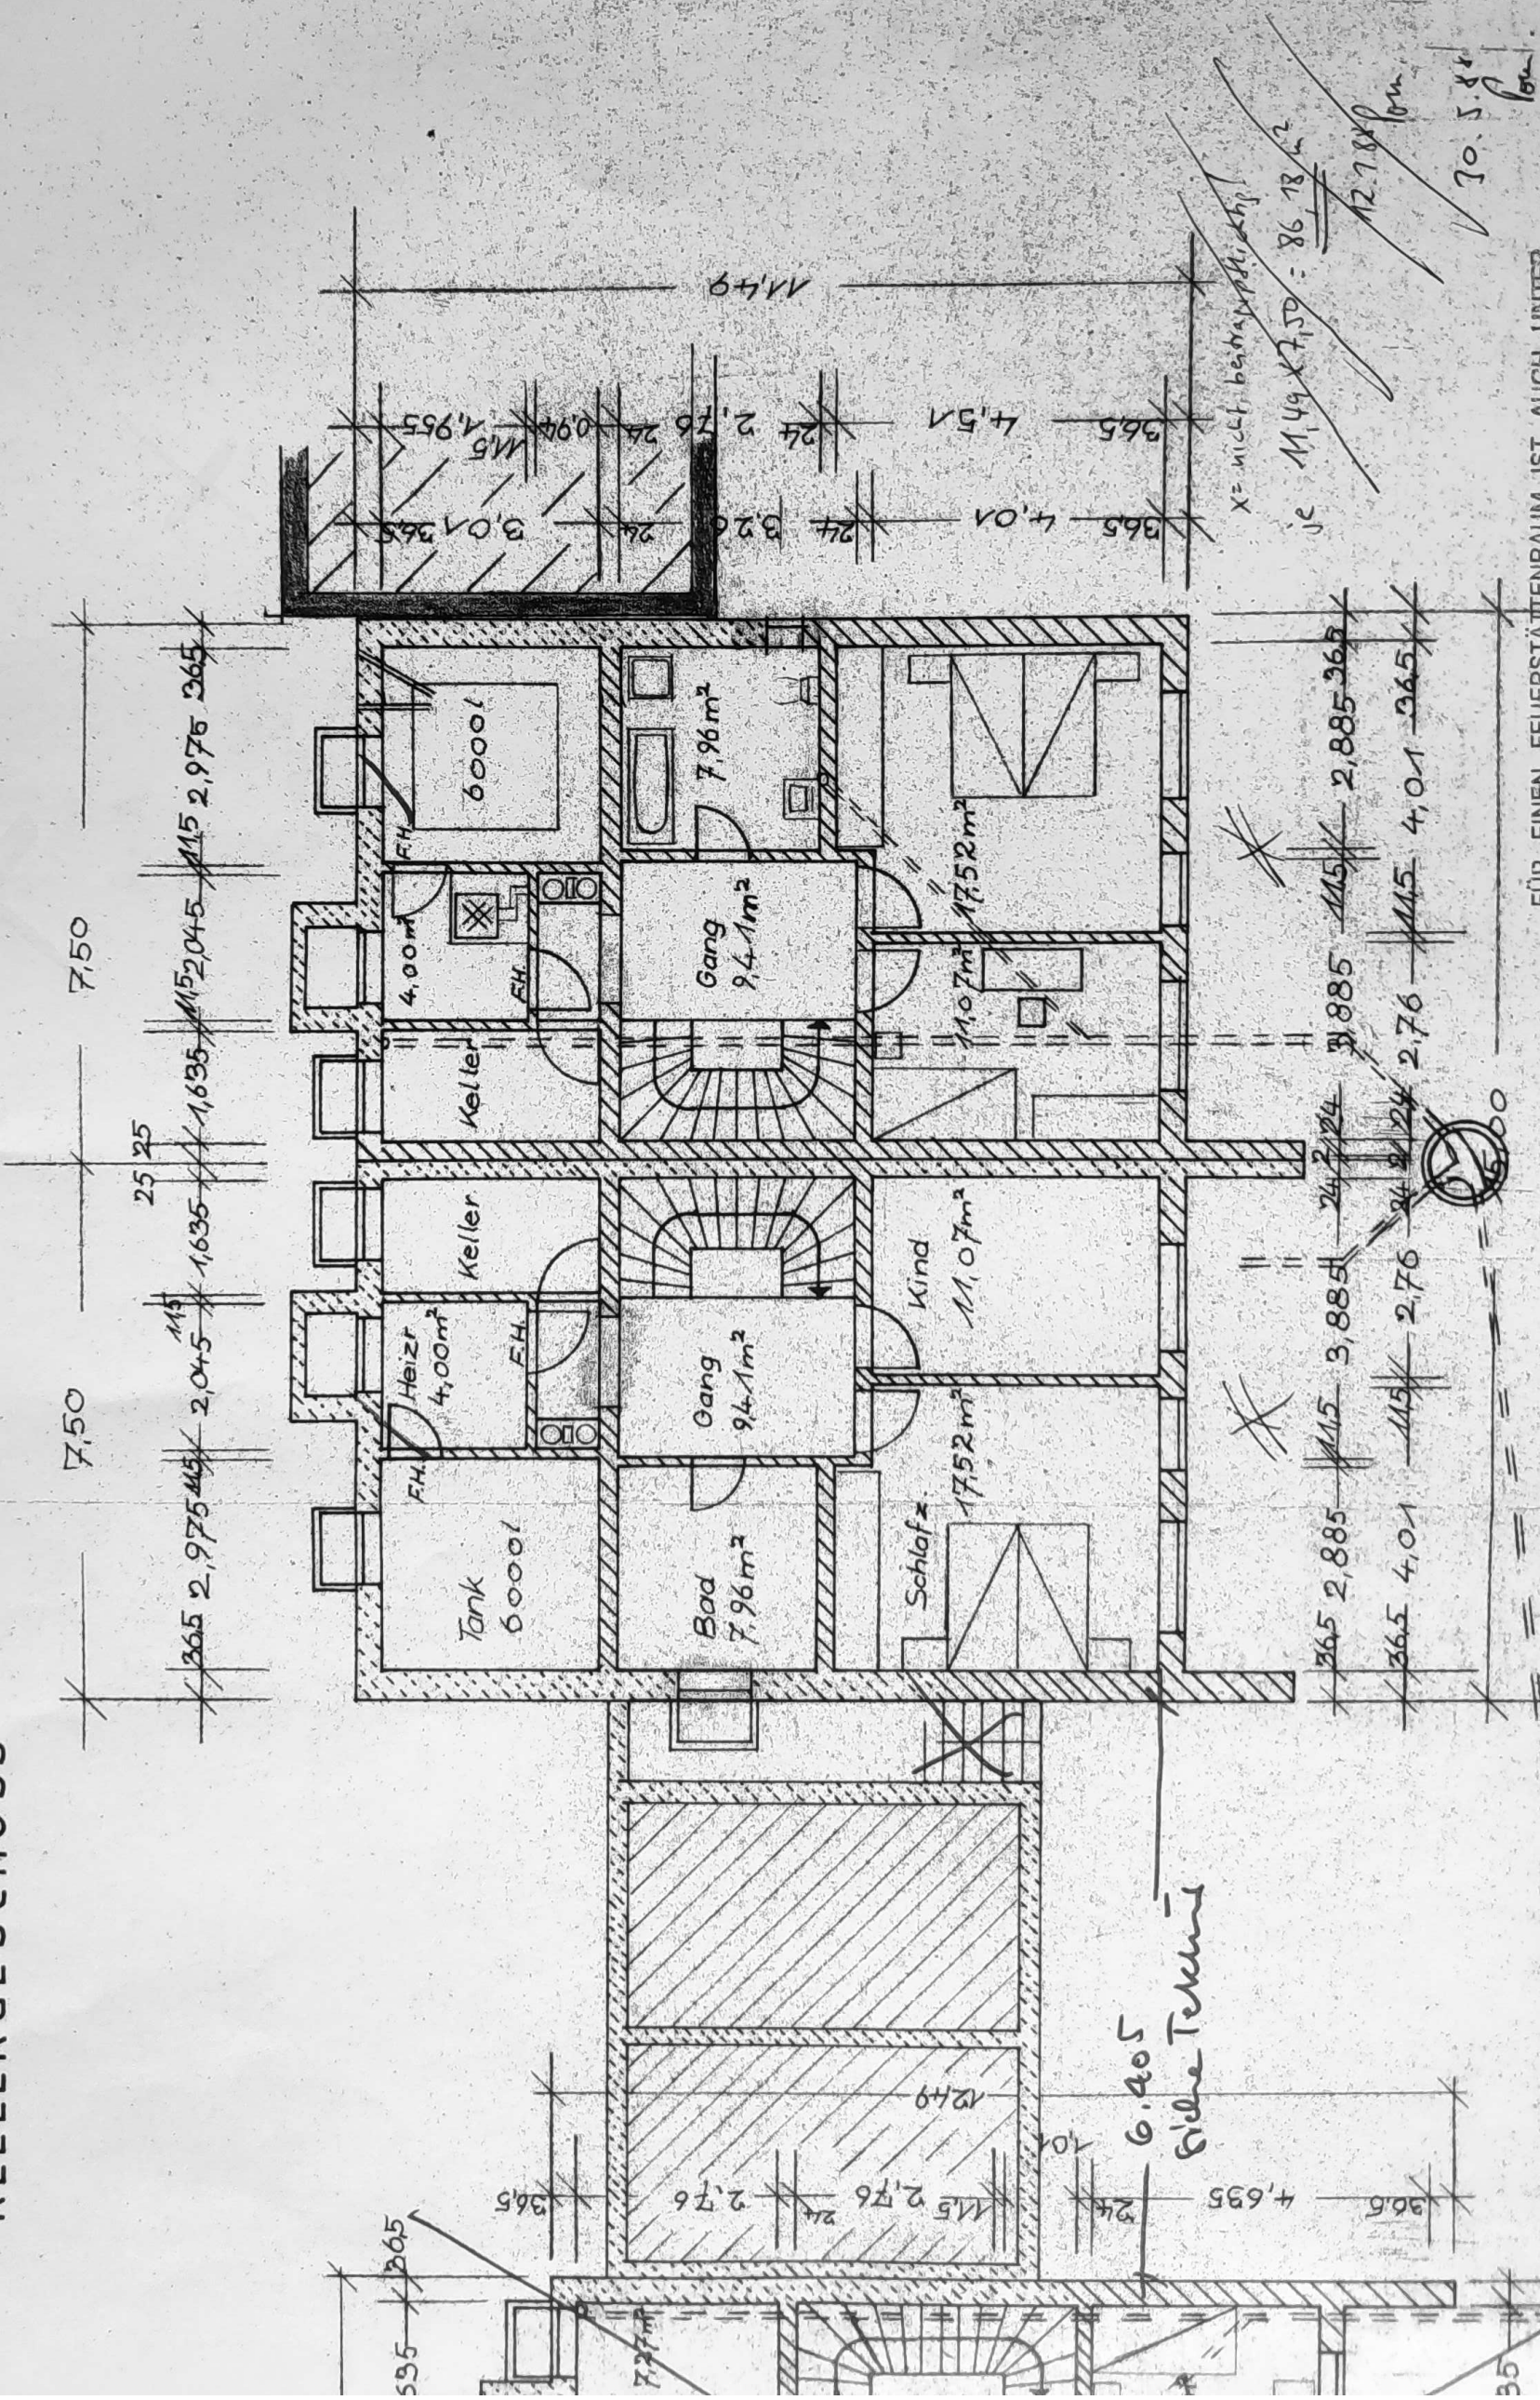

FÜR EINEN FEUERSTÄTTENRAUM IST AUCH UNTER 50 KW EINE FRISCHLUFTZUFÜHRUNG UND EINE AB- LUFTÖFFNUNG INS FREIE ERFORDERLICH. ALS ERSATZ IST EIN VERBRENNUNGSLUFTVERBUND MIT ANDEREN RÄUMEN ZULÄSSIG, WENN EIN FENSTER ODER EINE TÜR INS FREIE VORHANDEN IST. DAS VOLUMEN MUSS 4 KUBIKMETER JE 1 KW BETRAGEN. BEI FENSTERN UND TÜREN OHNE BESONDERE DICHTUNG VERRINGERT SICH DER WERT AUF 2 KUBIKMETER JE 1 KW.

A - A

