


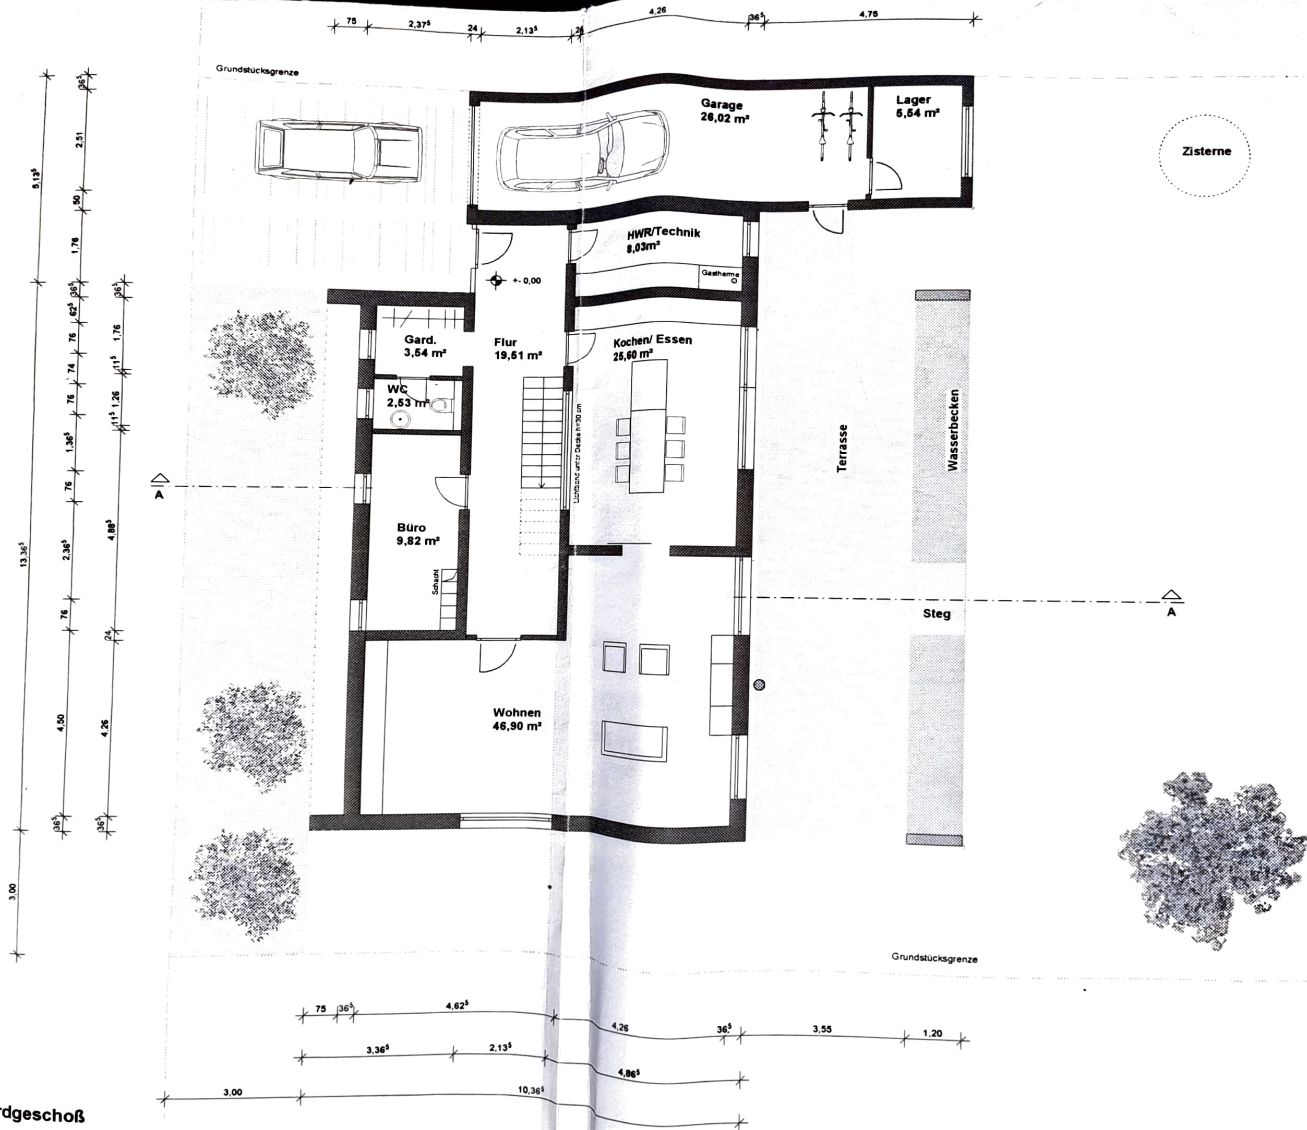
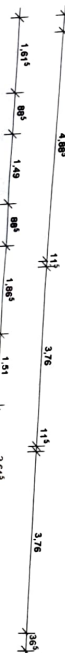


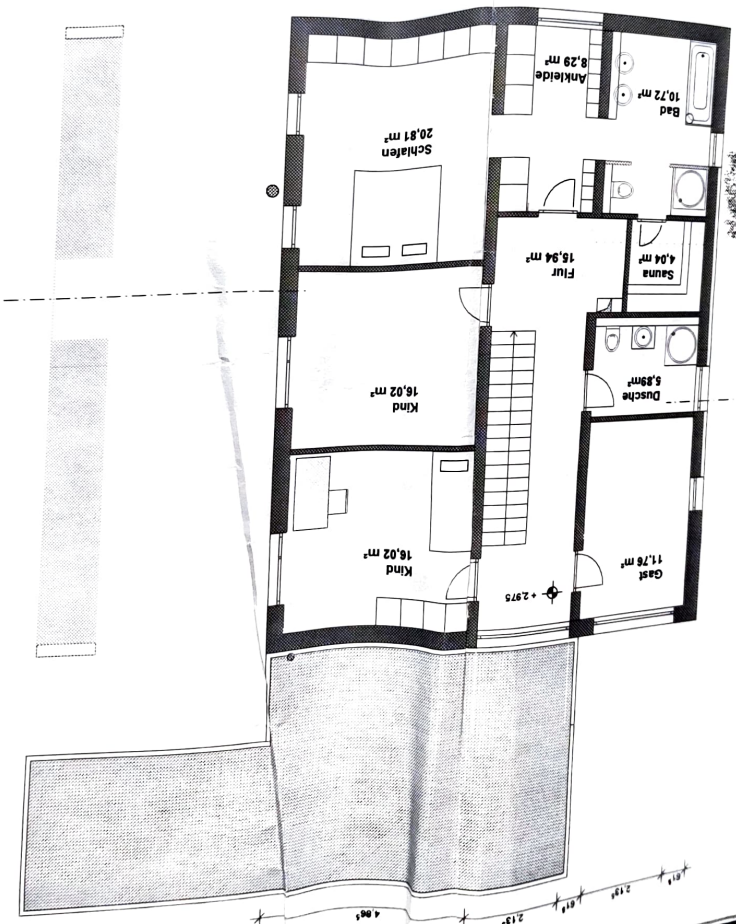

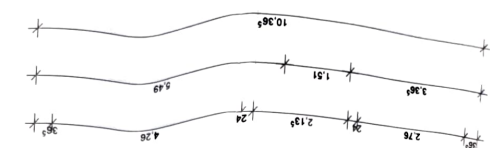

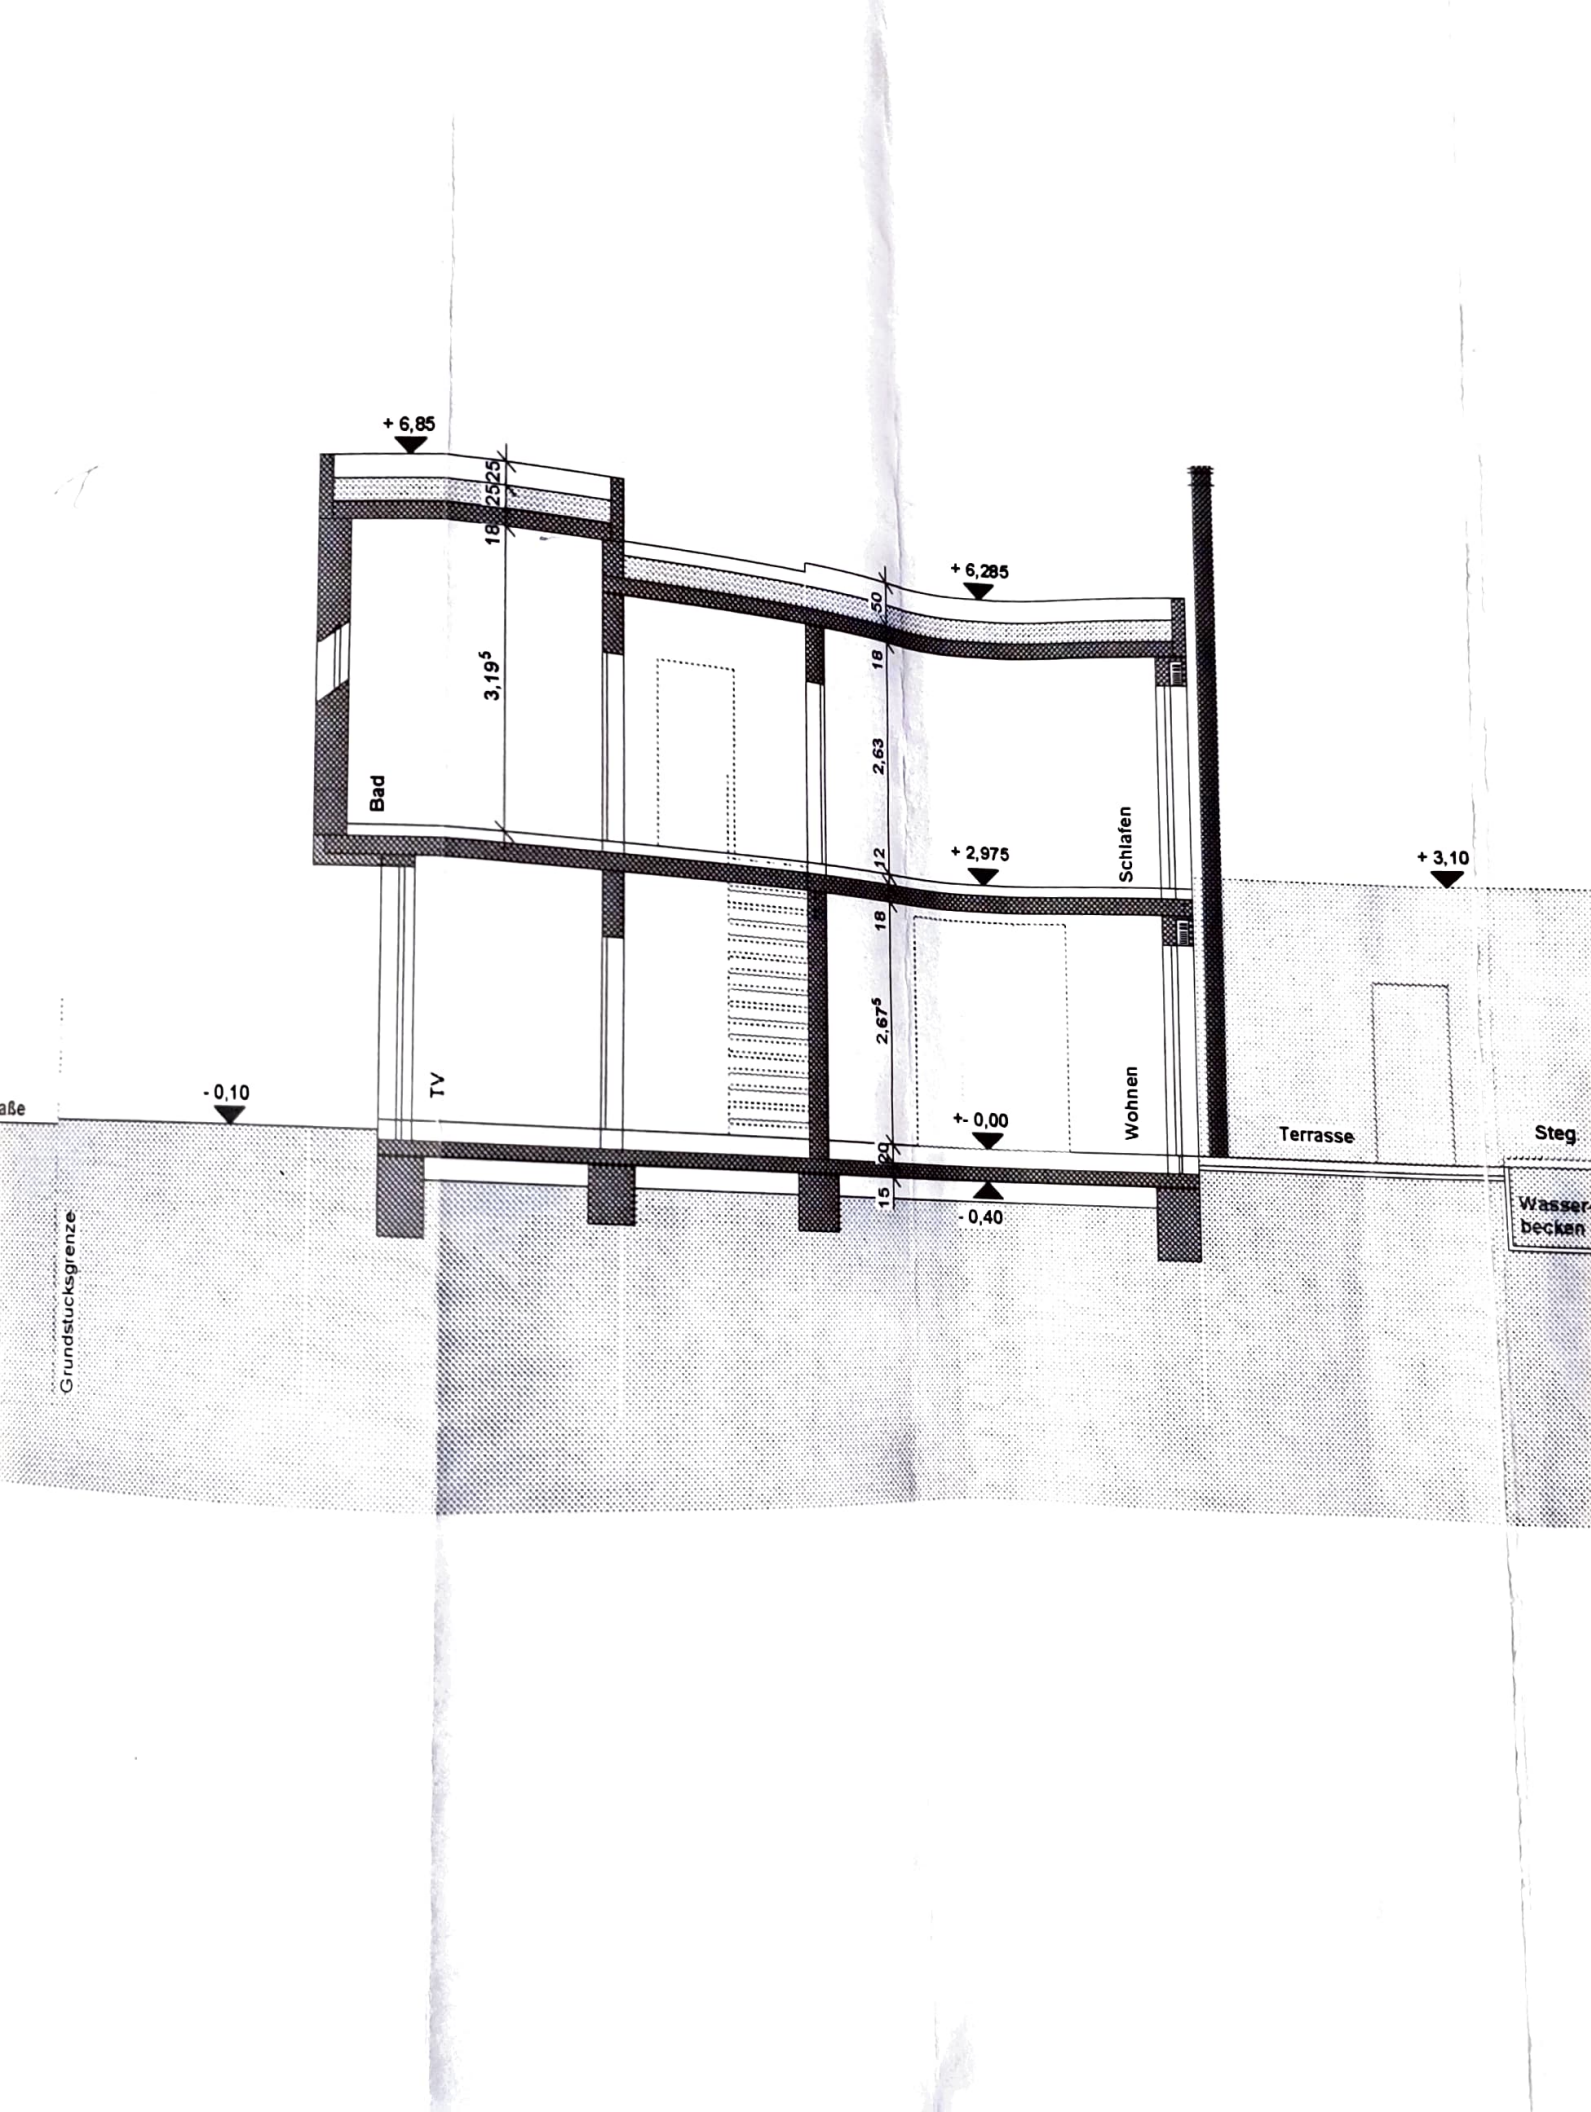

g hoffman

im canet 13a


54329 konz

telefon

06501 17087

telefax

06501 150587

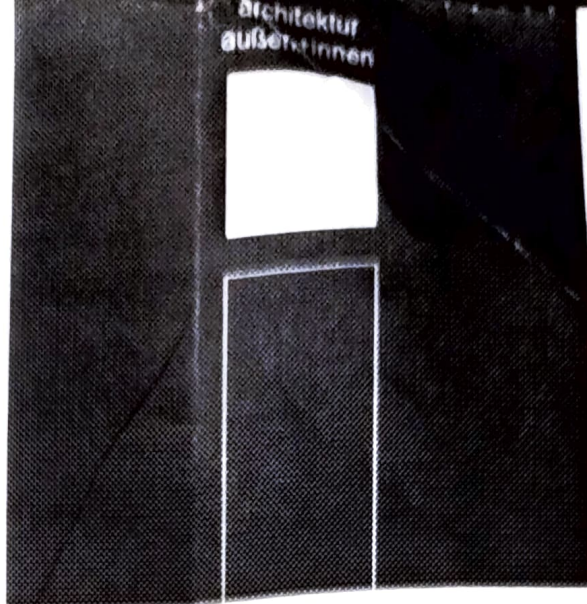

bauherr:

Andrea und Oliver Kreutzfeld
Langenberggring 71
54329 Konz



projekt:

Einfamilienhaus mit Garage
Am Staudengraben
52496 Trier / Petrisberg



planinhalt:

Grundrisse / Schnitt

M 1 / 100



blatt:

Bestandteil des Bescheides

Az. 07 2 0 6 4 2 3 0

vom:

08. OKT. 2007



änderungen:

Stadtverwaltung Trier

Bauaufsicht

A. Lambert