


Anlage 5 Grundriss, Gebäudeschnitt

GA-Nr.: 21-07/19, Az.: 22 K 68/19
Blatt 1 von 4
Eigentumswohnung Nr. 12, Humboldtstraße 17, 09130 Chemnitz

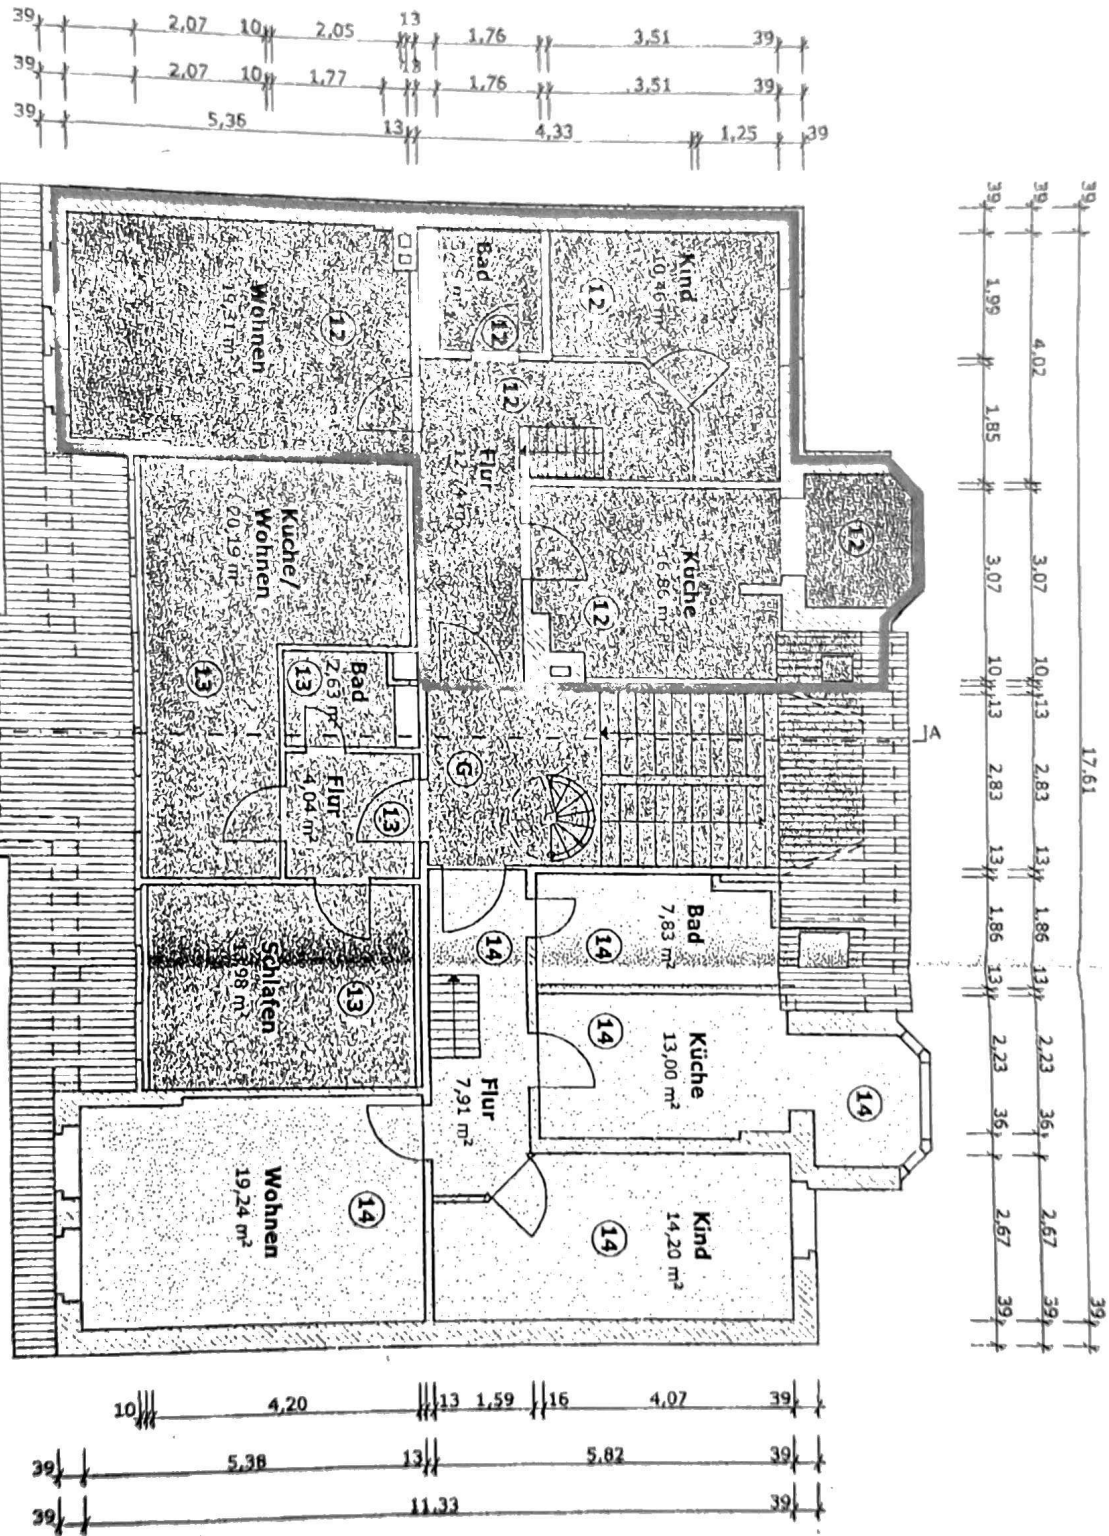


Anlage 5

Grundrisse, Gebäudeschnitt

GA-Nr.: 21-07/19, Az.: 22 K 68/19

Blatt 2 von 4

Eigentumswohnung Nr. 12, Humboldtstraße 17, 09130 Chemnitz

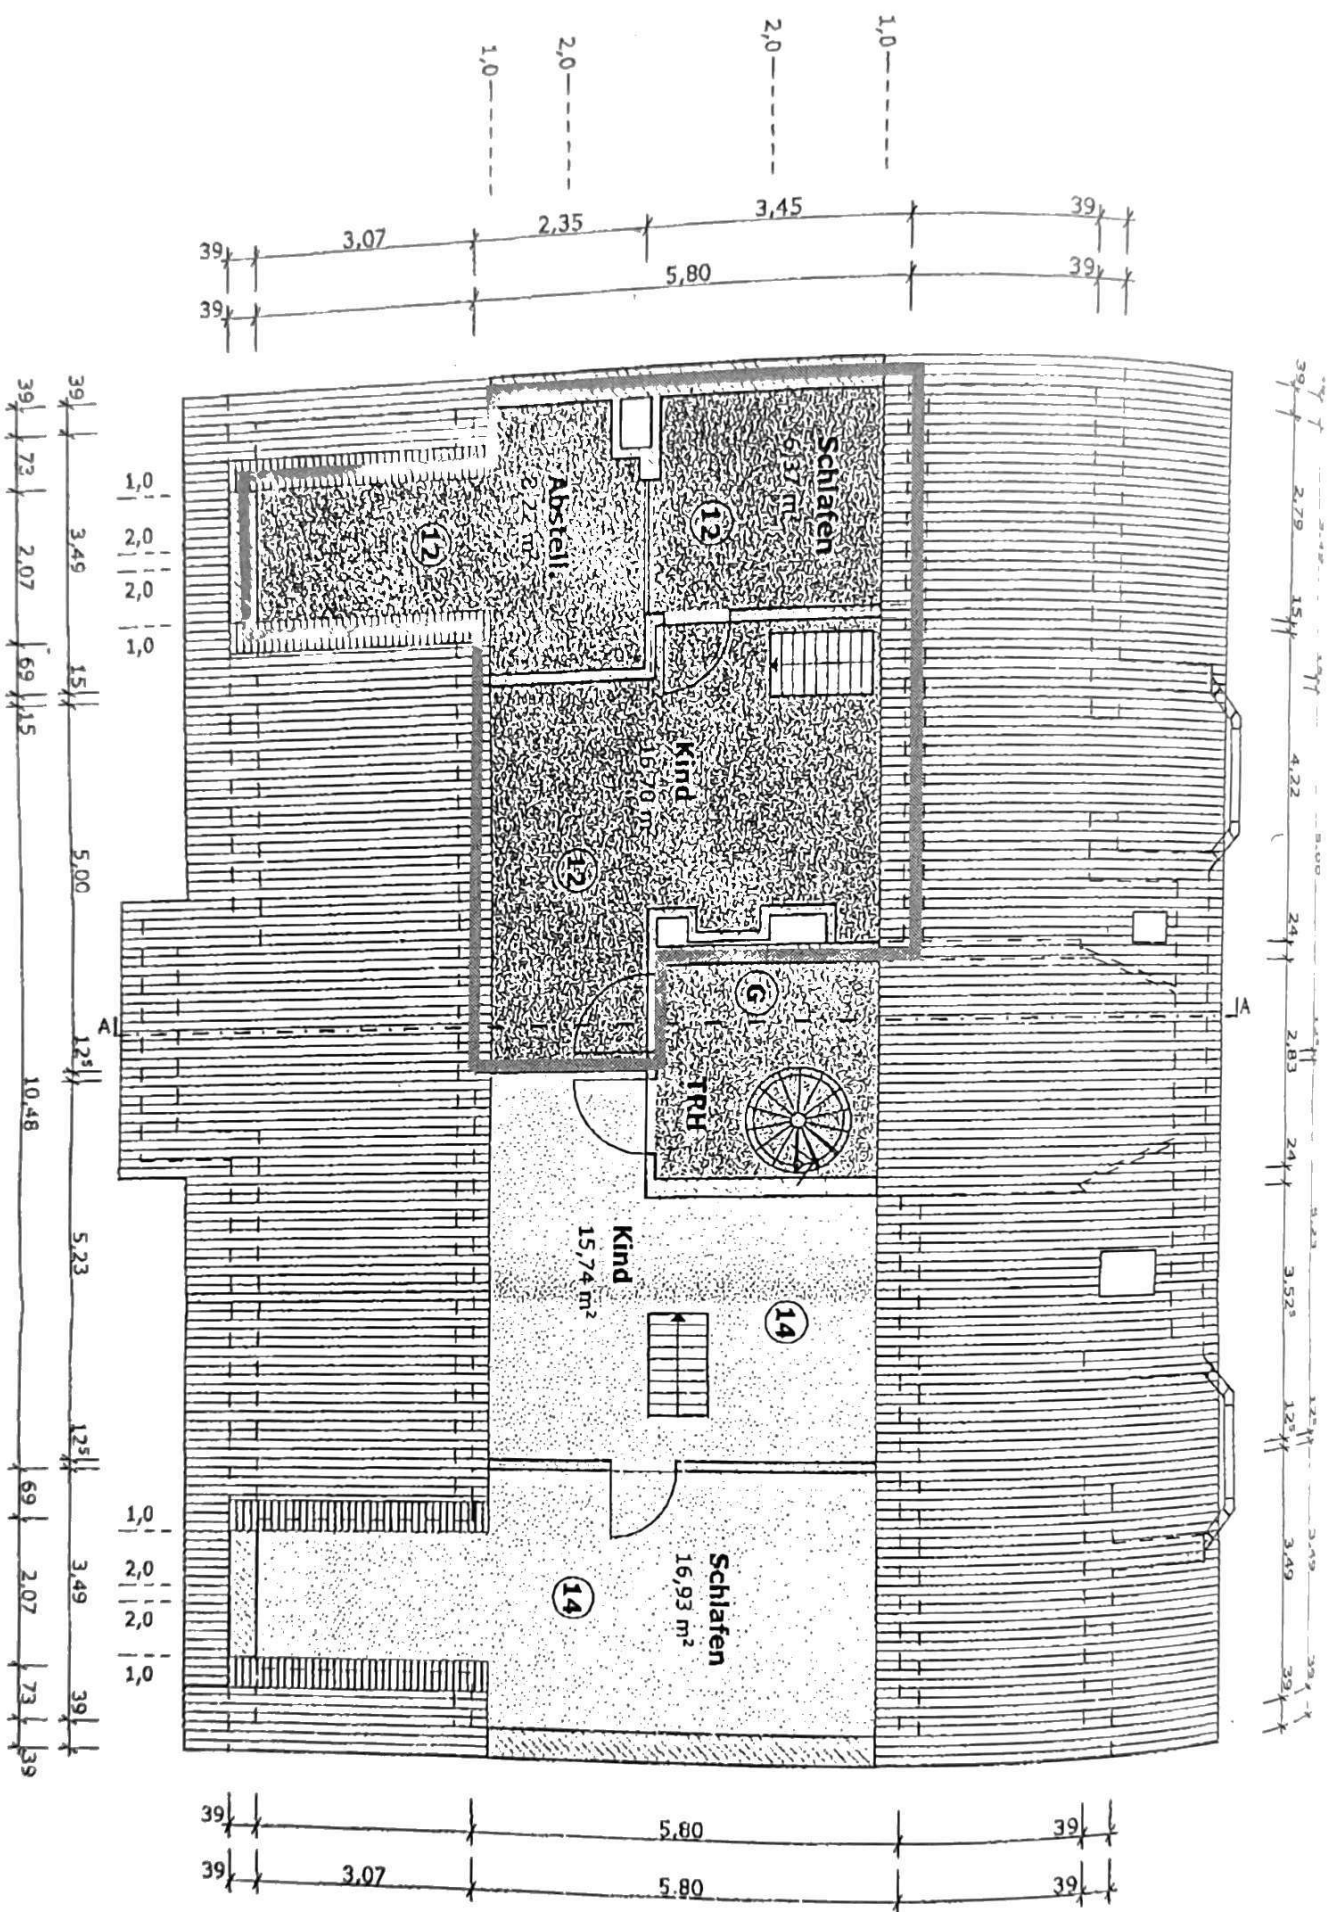

Kreis Wohnung Nr. 12 im Spitzboden, ca. M 1 : 125