


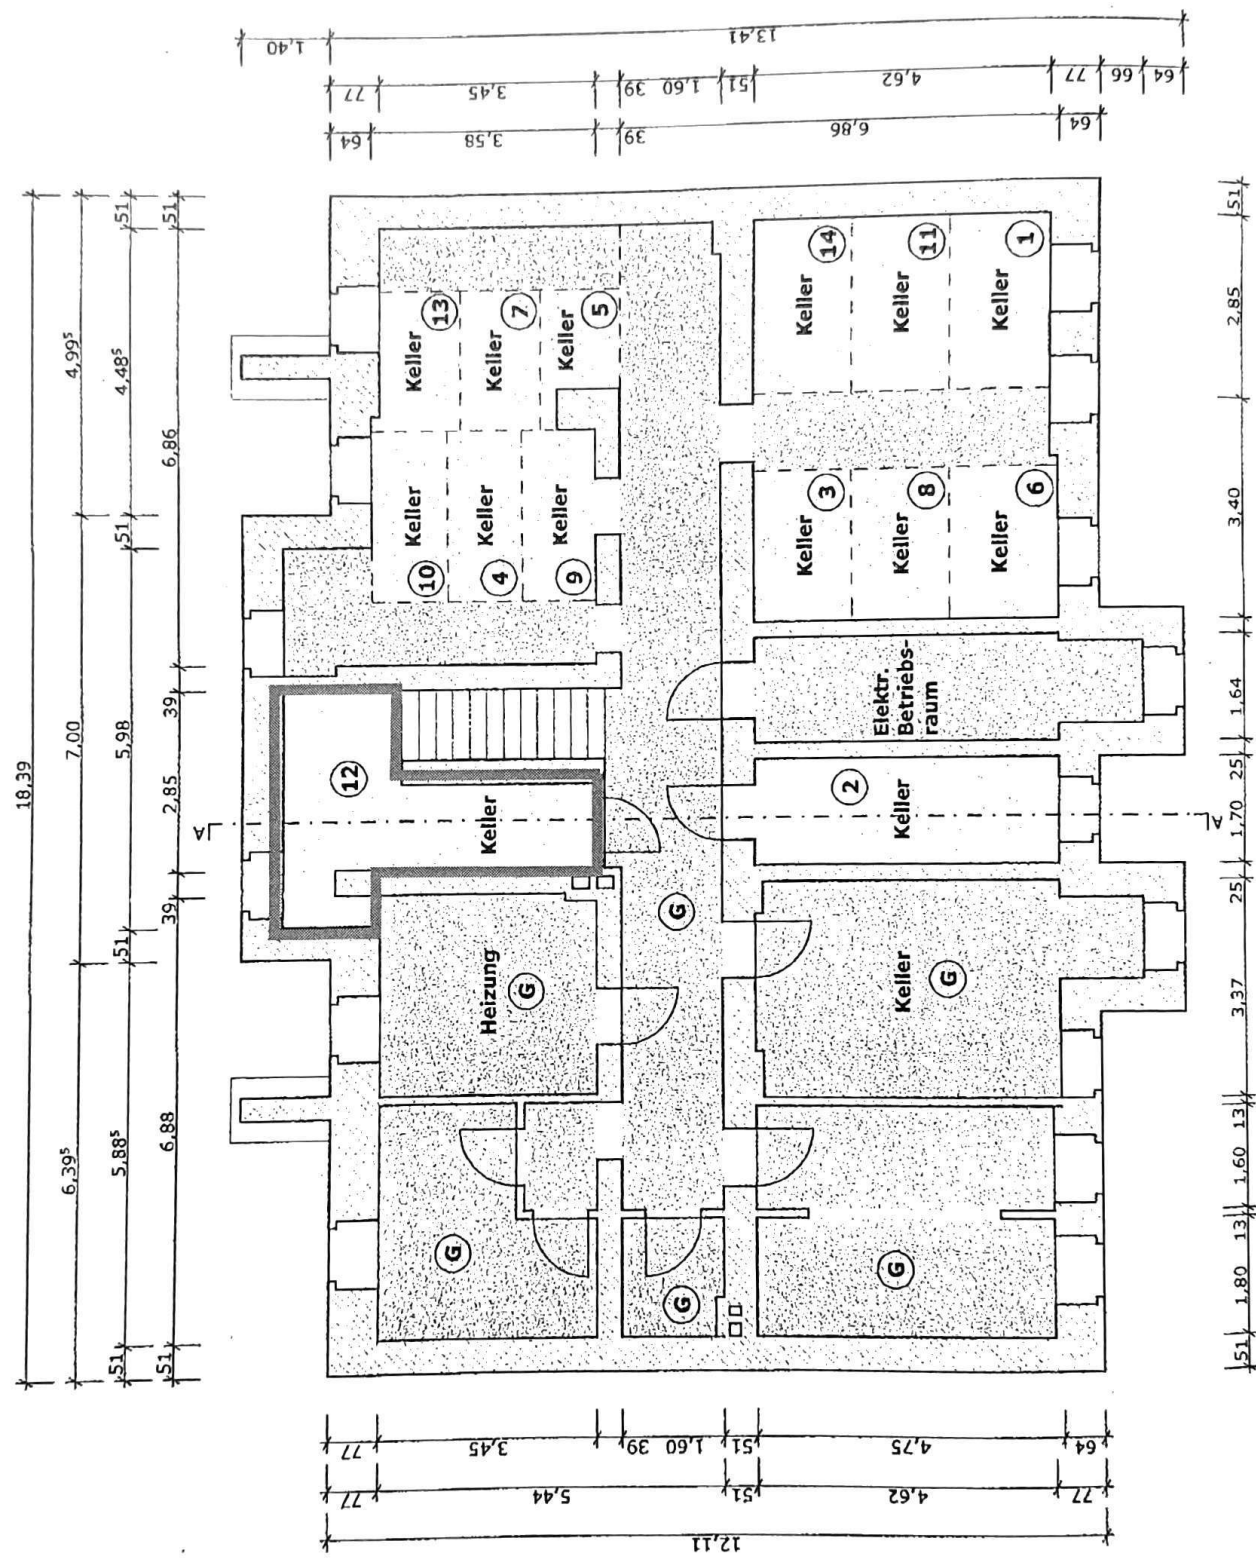

Grundriss Kellergeschoss und Lage des Kellerraumes Nr. 12, ca. M 1 : 125

Anlage 5
 Grundrisse, Gebäudeschnitt
 GA-Nr. 21-07/19, Az 22 K 68/19
 Blatt 4 von 4

Eigentumswohnung Nr. 12, Humboldtstraße 17, 09130 Chemnitz

