
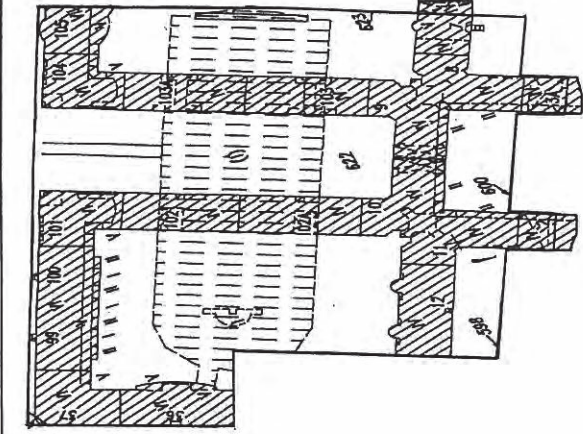


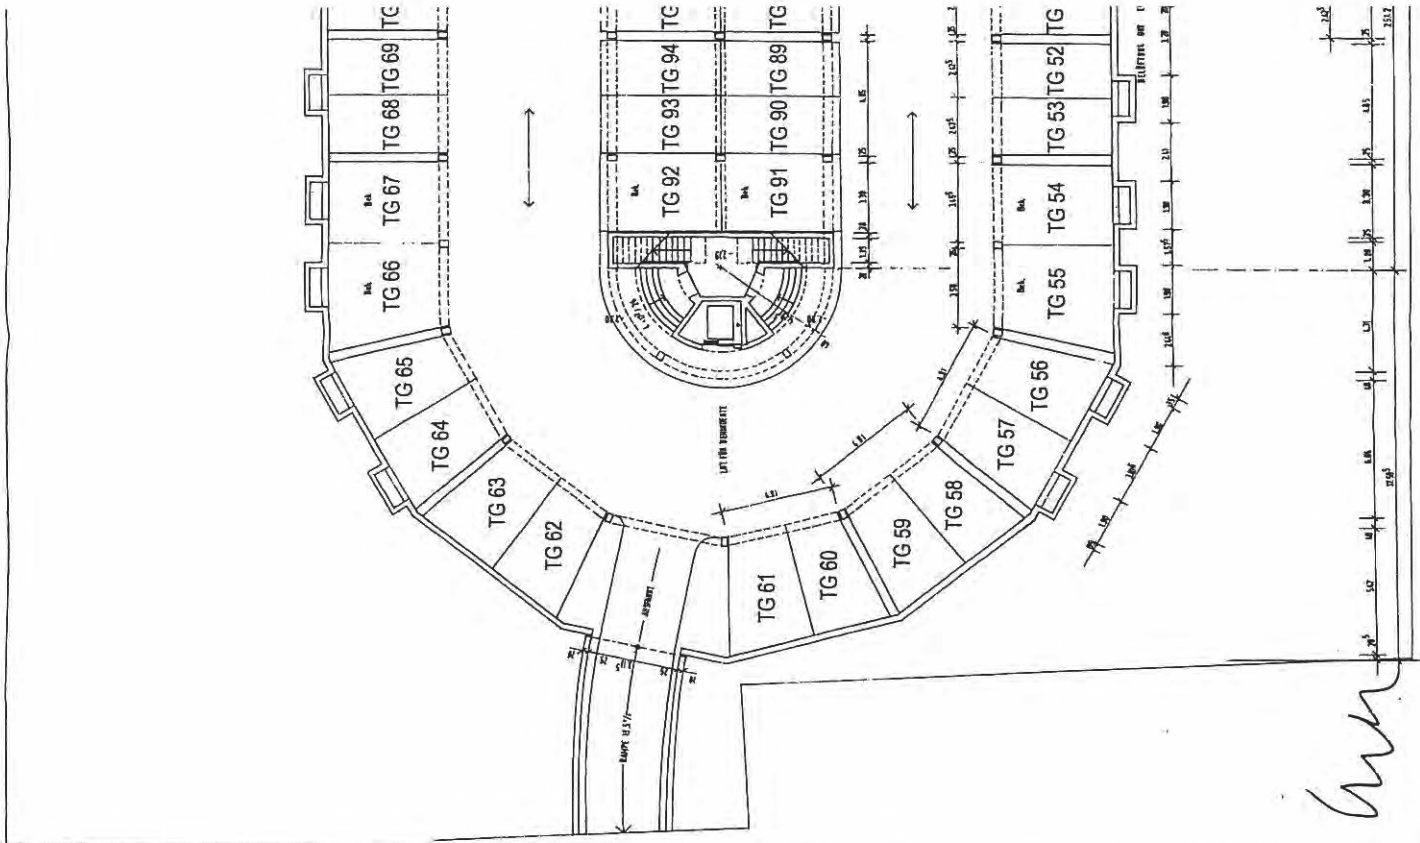

FEI

OBJEKT :

Antrag auf Abgeschlossen-
heitsbescheinigung
Lindenstr. 36,37
Oranienstr.99,100,101,102,102A
103,103A,104,105
Feilnerstr. 2,3A,7,8,9,10,11,12
10969 Berlin - Kreuzberg

BAUHERR:

Feilnerhöfe Grundbesitz GmbH
GF: Christian Andersen
Podbielskiallee 2
14195 Berlin
Tel.: 030 / 889 27 290
Fax: 030 / 889 27 292 9

PLANUNG:

Dipl.-Ing./Architekt, AKB
Hüseyin Pamuk
Hindenburgdamm 43-44
12203 Berlin
Tel.: 030 / 832 20 792
Fax: 030 / 834 09 772

Feilnerhöfe Übersicht

Masstab

Blatt-Nr.
000

Arbeitsph.	Bearbeiter	Datum
Erstz.	DS	08.06.2009
1. Aend.		
2. Aend.		
3. Aend.		

Straße Wohneinheit SNR-Nr. Blattnr.

FEI 2	112-115	-	001 - 009
FEI 3A	116-119	-	010 - 018
FEI 7	120-127	24,25,26	019 - 030
FEI 8	128-135	27,28,29	031 - 042
FEI 9	136-146	30,31,32	043 - 054
FEI 10	147-156	33,34,35	055 - 066
FEI 11	157-164	36,37,38	067 - 078
FEI 12	165-178	39,40,41,42	079 - 090
LIN 36	001-016	1,2	091 - 103
LIN 37	017-027	43	104 - 117
ORA 99	028-038	3,44	118 - 128
ORA100	039-048	4,45	129 - 142
ORA101	049-058	5	143 - 156
ORA102	059-066	6,7,8,9	157 - 166
ORA102A	067-074	10,11,12,13	167 - 176
ORA103	075-082	14,15,16,17	177 - 185
ORA103A	093-090	18,19,20,21	186 - 197
ORA104	091-100	22	198 - 211
ORA105	101-111	23	212 - 224
Tiefgaragen	TG1-TG130	-	225 - 227
Waschküchen	179-180	-	021, 093

Handwritten signature

FEI

OBJEKT :
Antrag auf Abgeschlossen-
heitsbescheinigung
Lindenstr. 36,37
Oranienstr. 99,100,101,102,102A
103,103A,104,105
Feilnerstr. 2,3A,7,8,9,10,11,12
10969 Berlin – Kreuzberg

BAUHERR:
Feilnerhöfe Grundbesitz GmbH
GF: Christian Andersen
Podbielskiallee 2
14195 Berlin
Tel.: 030 / 889 27 290
Fax: 030 / 889 27 292 9

PLANUNG:
Dipl.-Ing./Architekt, AKB
Hüseyin Pamuk
Hindenburgdamm 43-44
12203 Berlin
Tel.: 030 / 832 20 792
Fax: 030 / 834 09 772


Tiefgarage

Teil 2

Maßstab
verkleinert

Blatt-Nr.
226

Arbeitsph.	Bearbeiter	Datum
Erstz.	DS	08.06.2009
1. Aend.		
2. Aend.		
3. Aend.		

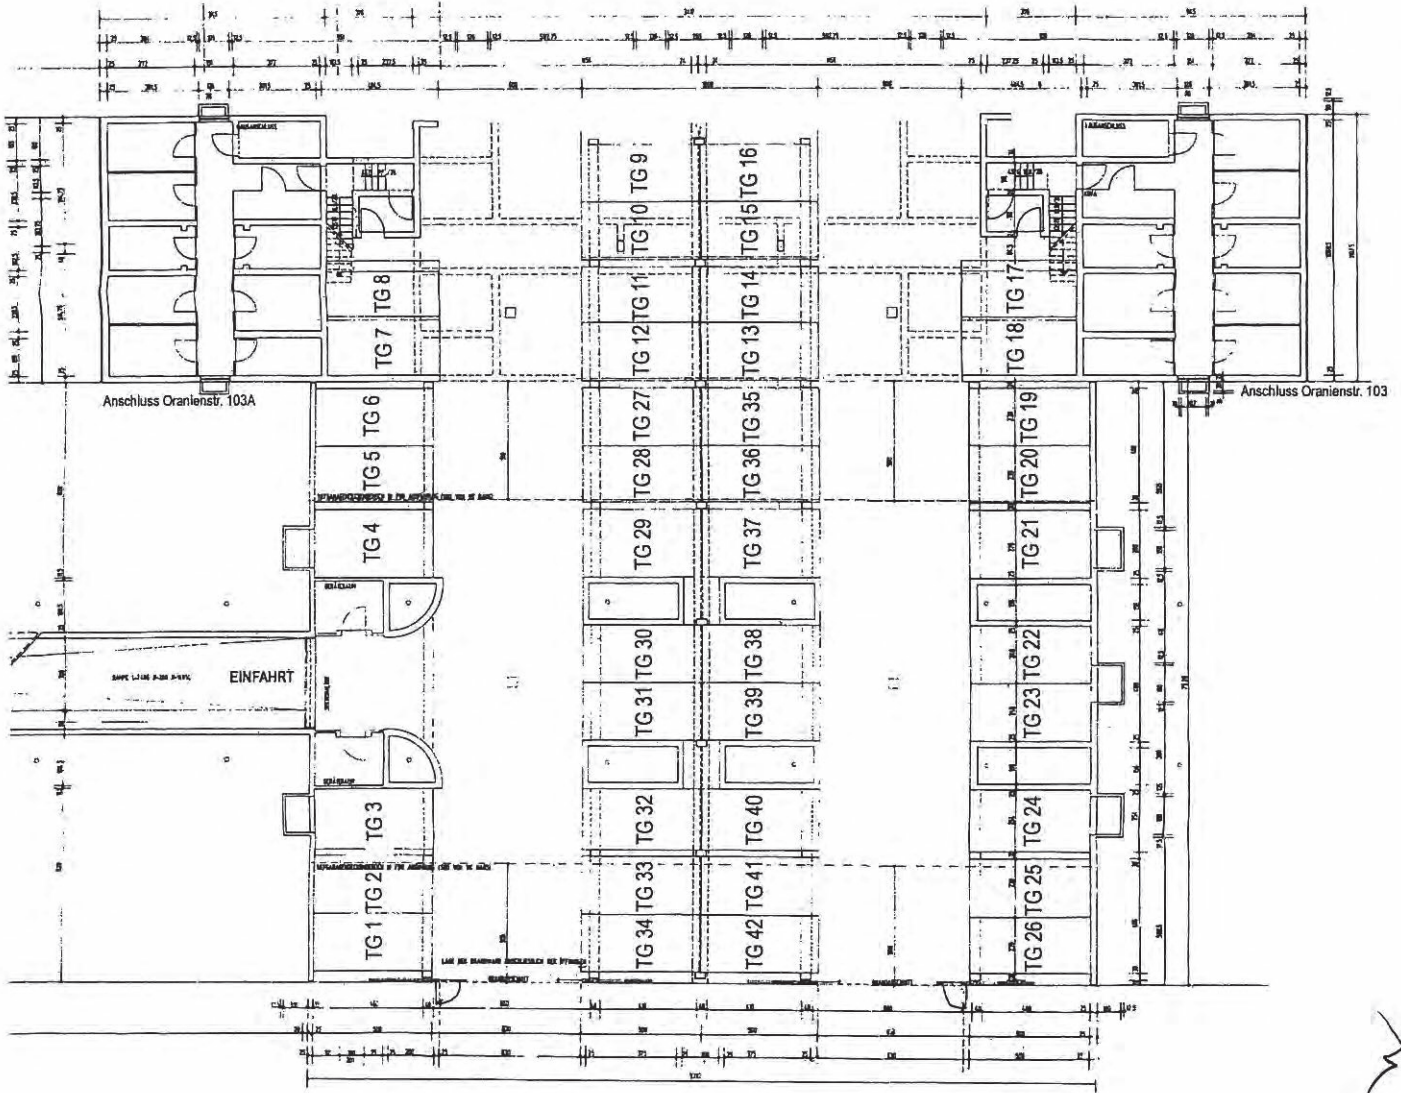

Handwritten signature: Cwen

FEI

OBJEKT :
Antrag auf Abgeschlossen-
heitsbescheinigung
Lindenstr. 36,37
Oranienstr.99,100,101,102,102A
103,103A,104,105
Feilnerstr. 2,3A,7,8,9,10,11,12
10969 Berlin – Kreuzberg

BAUHERR:
Feilnerhöfe Grundbesitz GmbH
GF: Christian Andersen
Podbielskiallee 2
14195 Berlin
Tel.: 030 / 889 27 290
Fax: 030 / 889 27 292 9

PLANUNG:
Dipl.-Ing./Architekt, AKB
Hüseyin Pamuk
Hindenburgdamm 43-44
12203 Berlin
Tel.: 030 / 832 20 792
Fax: 030 / 834 09 772

Tiefgarage
Teil 3

Maßstab
verkleinert

Blatt-Nr.
227

Arbeitsph.	Bearbeiter	Datum
Erstz.	DS	08.06.2009
1. Aend.		
2. Aend.		
3. Aend.		

