


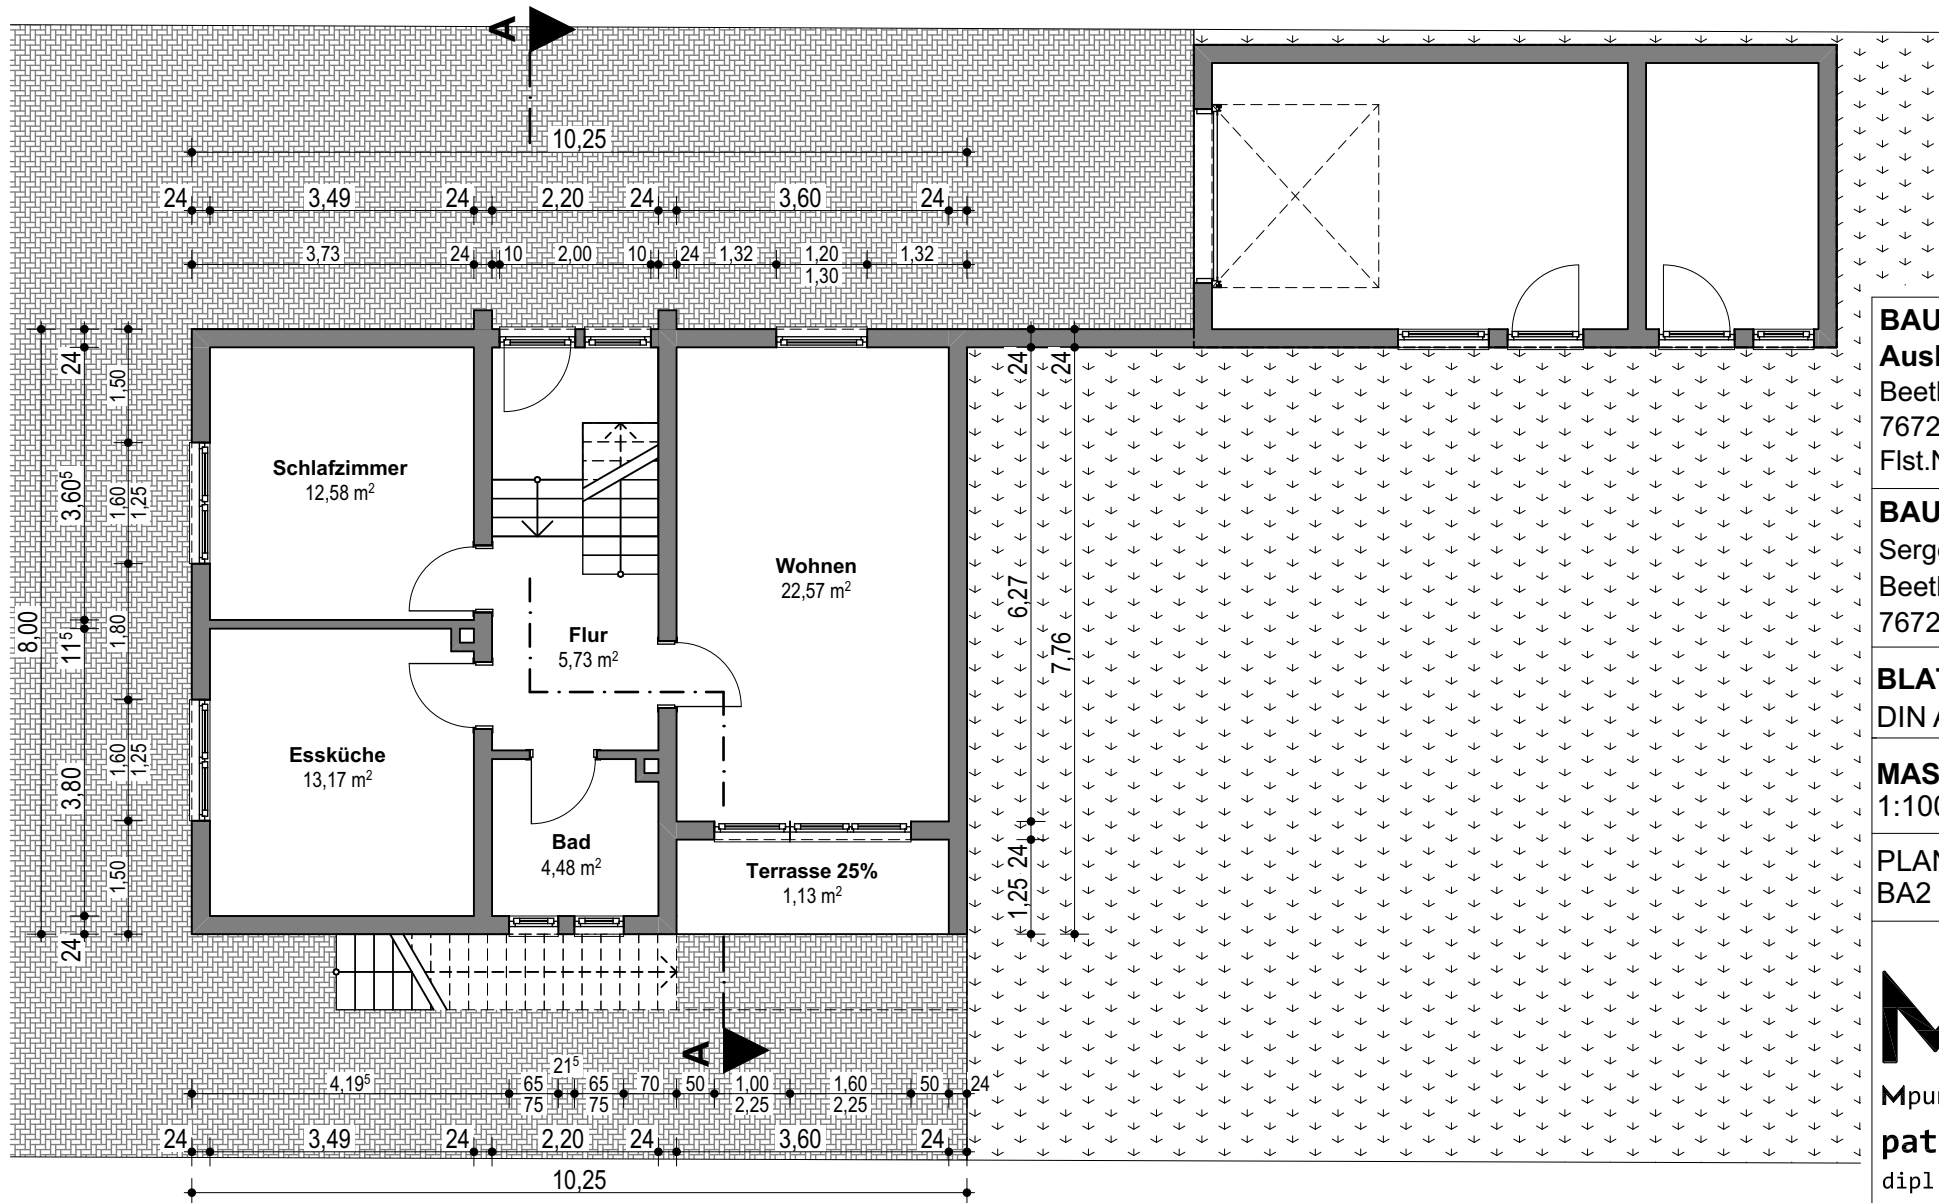

BAUVORHABEN
Ausbau Speicher
Beethovenstraße 18
76726 Sondernheim
Flst.Nr. 2104

BAUHERR
Sergej Besedin
Beethovenstraße 18
76726 Sondernheim

BLATTGRÖSSE
DIN A4

MASSTAB
1:100

PLAN **DATUM:**
BA2 **23.04.2024**

M.
mpunktArchitektur
patrick müller
dipl. ing. architekt

hartmannstraße12 76829Landau
0160-5667628 06341-3470247
info@mpunktArchitektur.de