



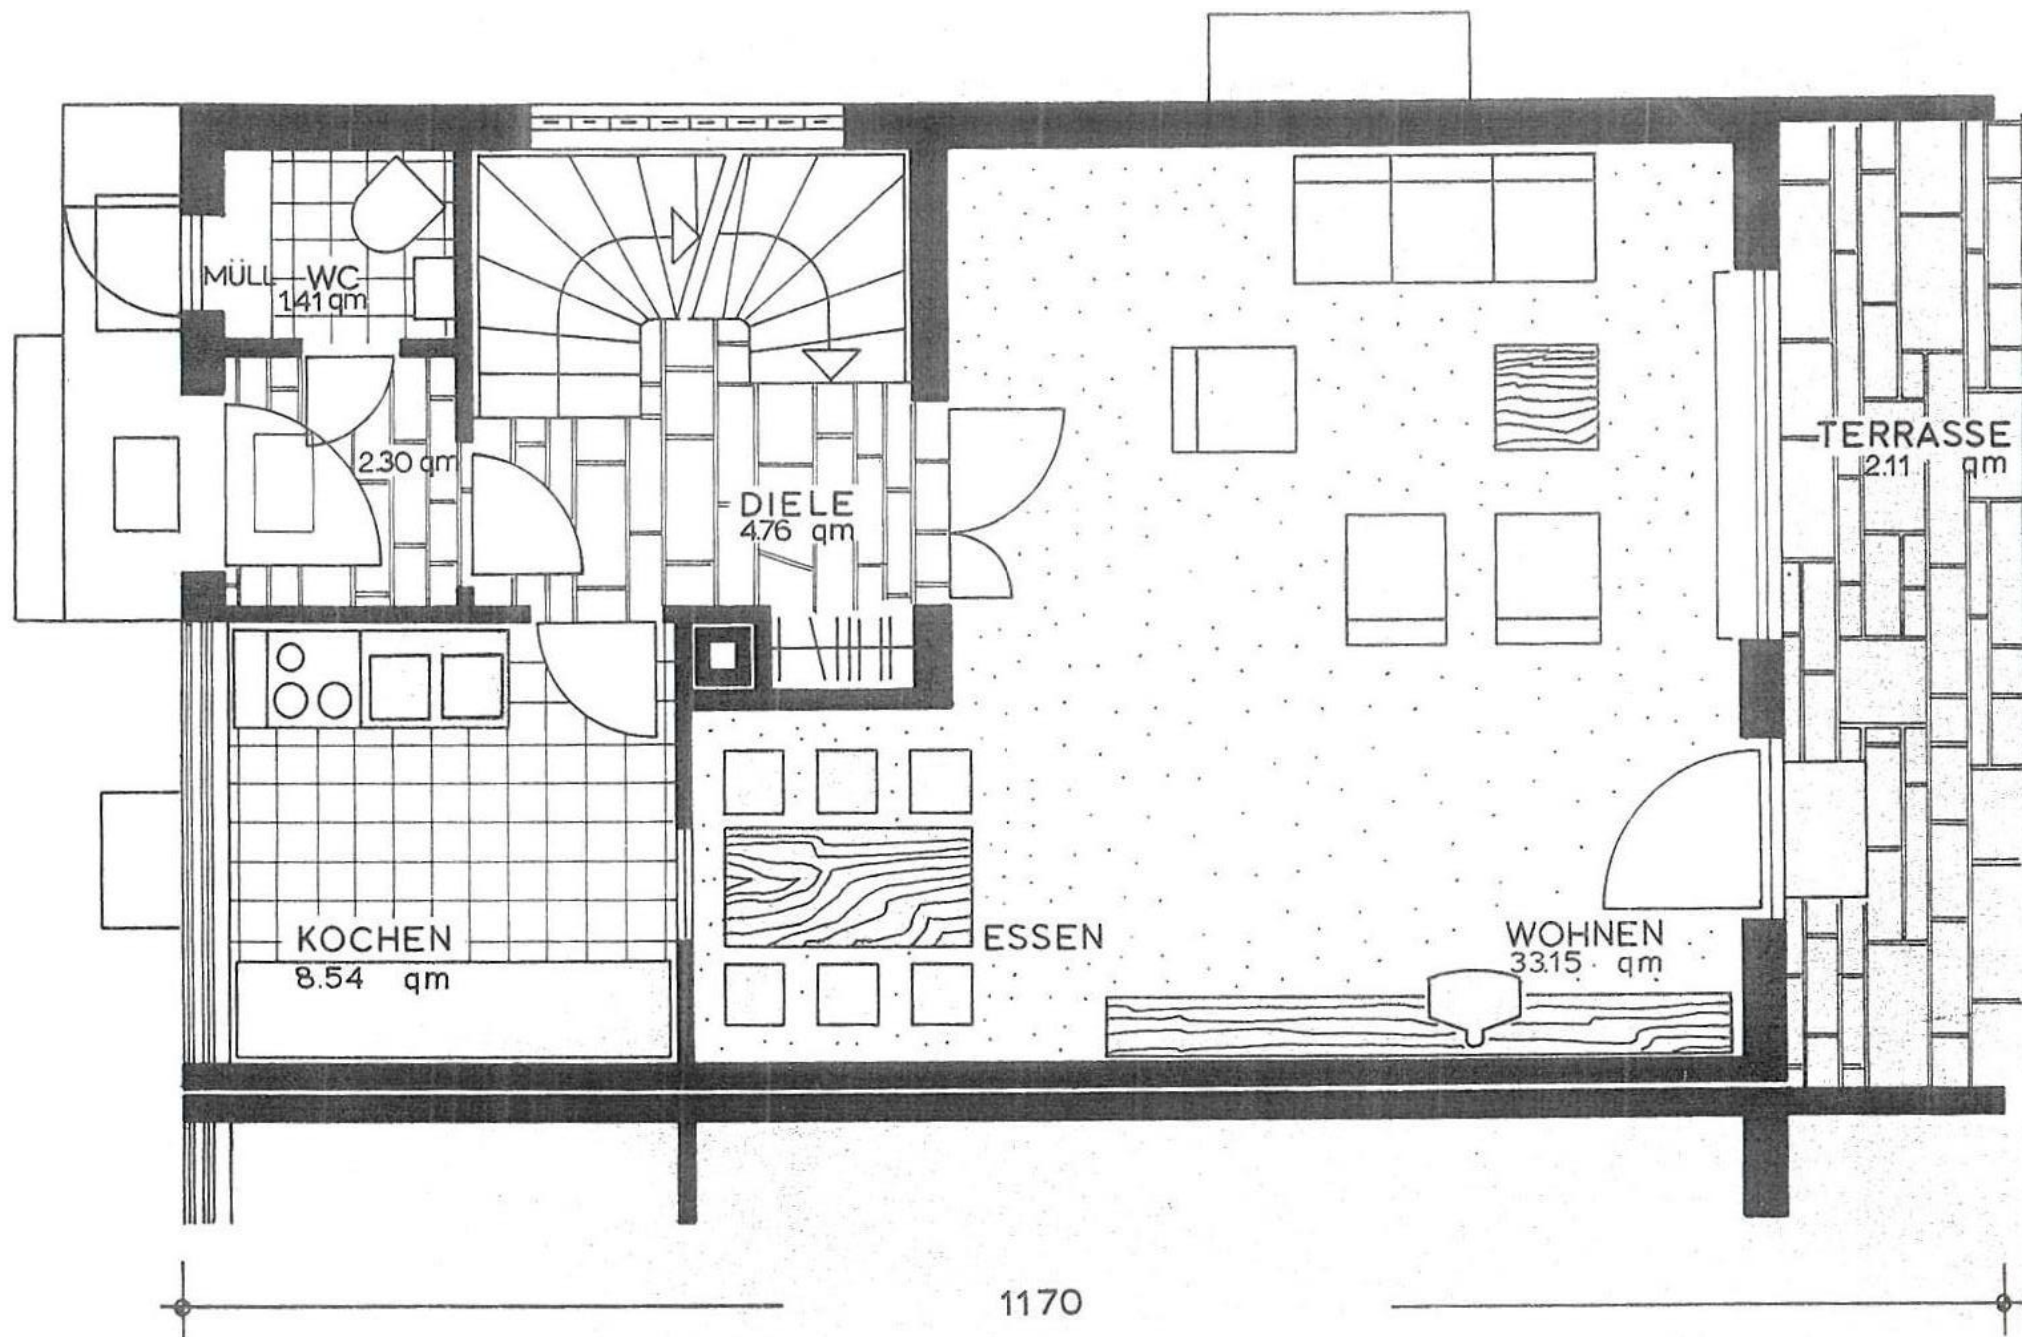


ERDGESCHOSS

M 1:30

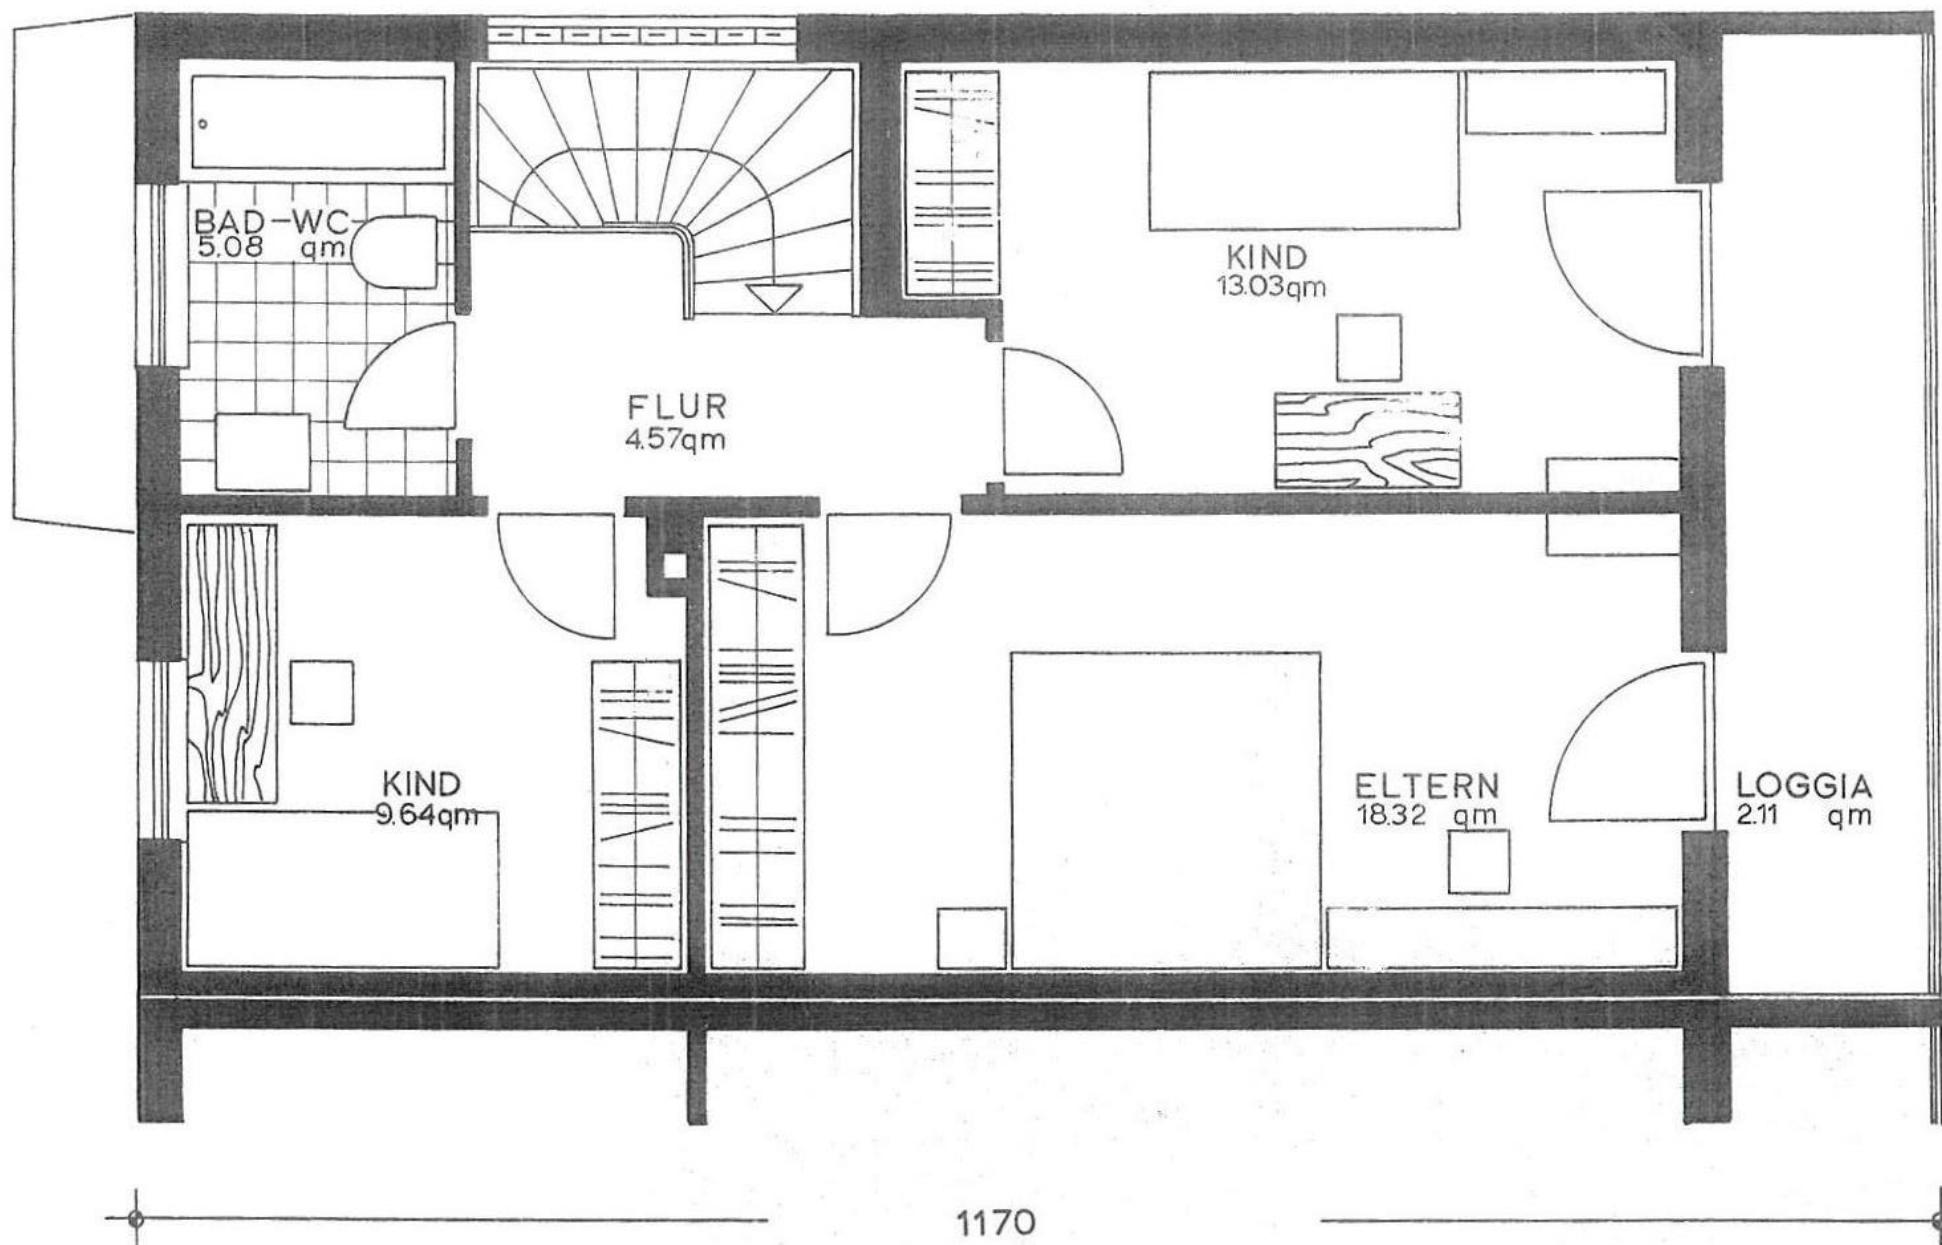


OBERGESCHOSS

M 1:50

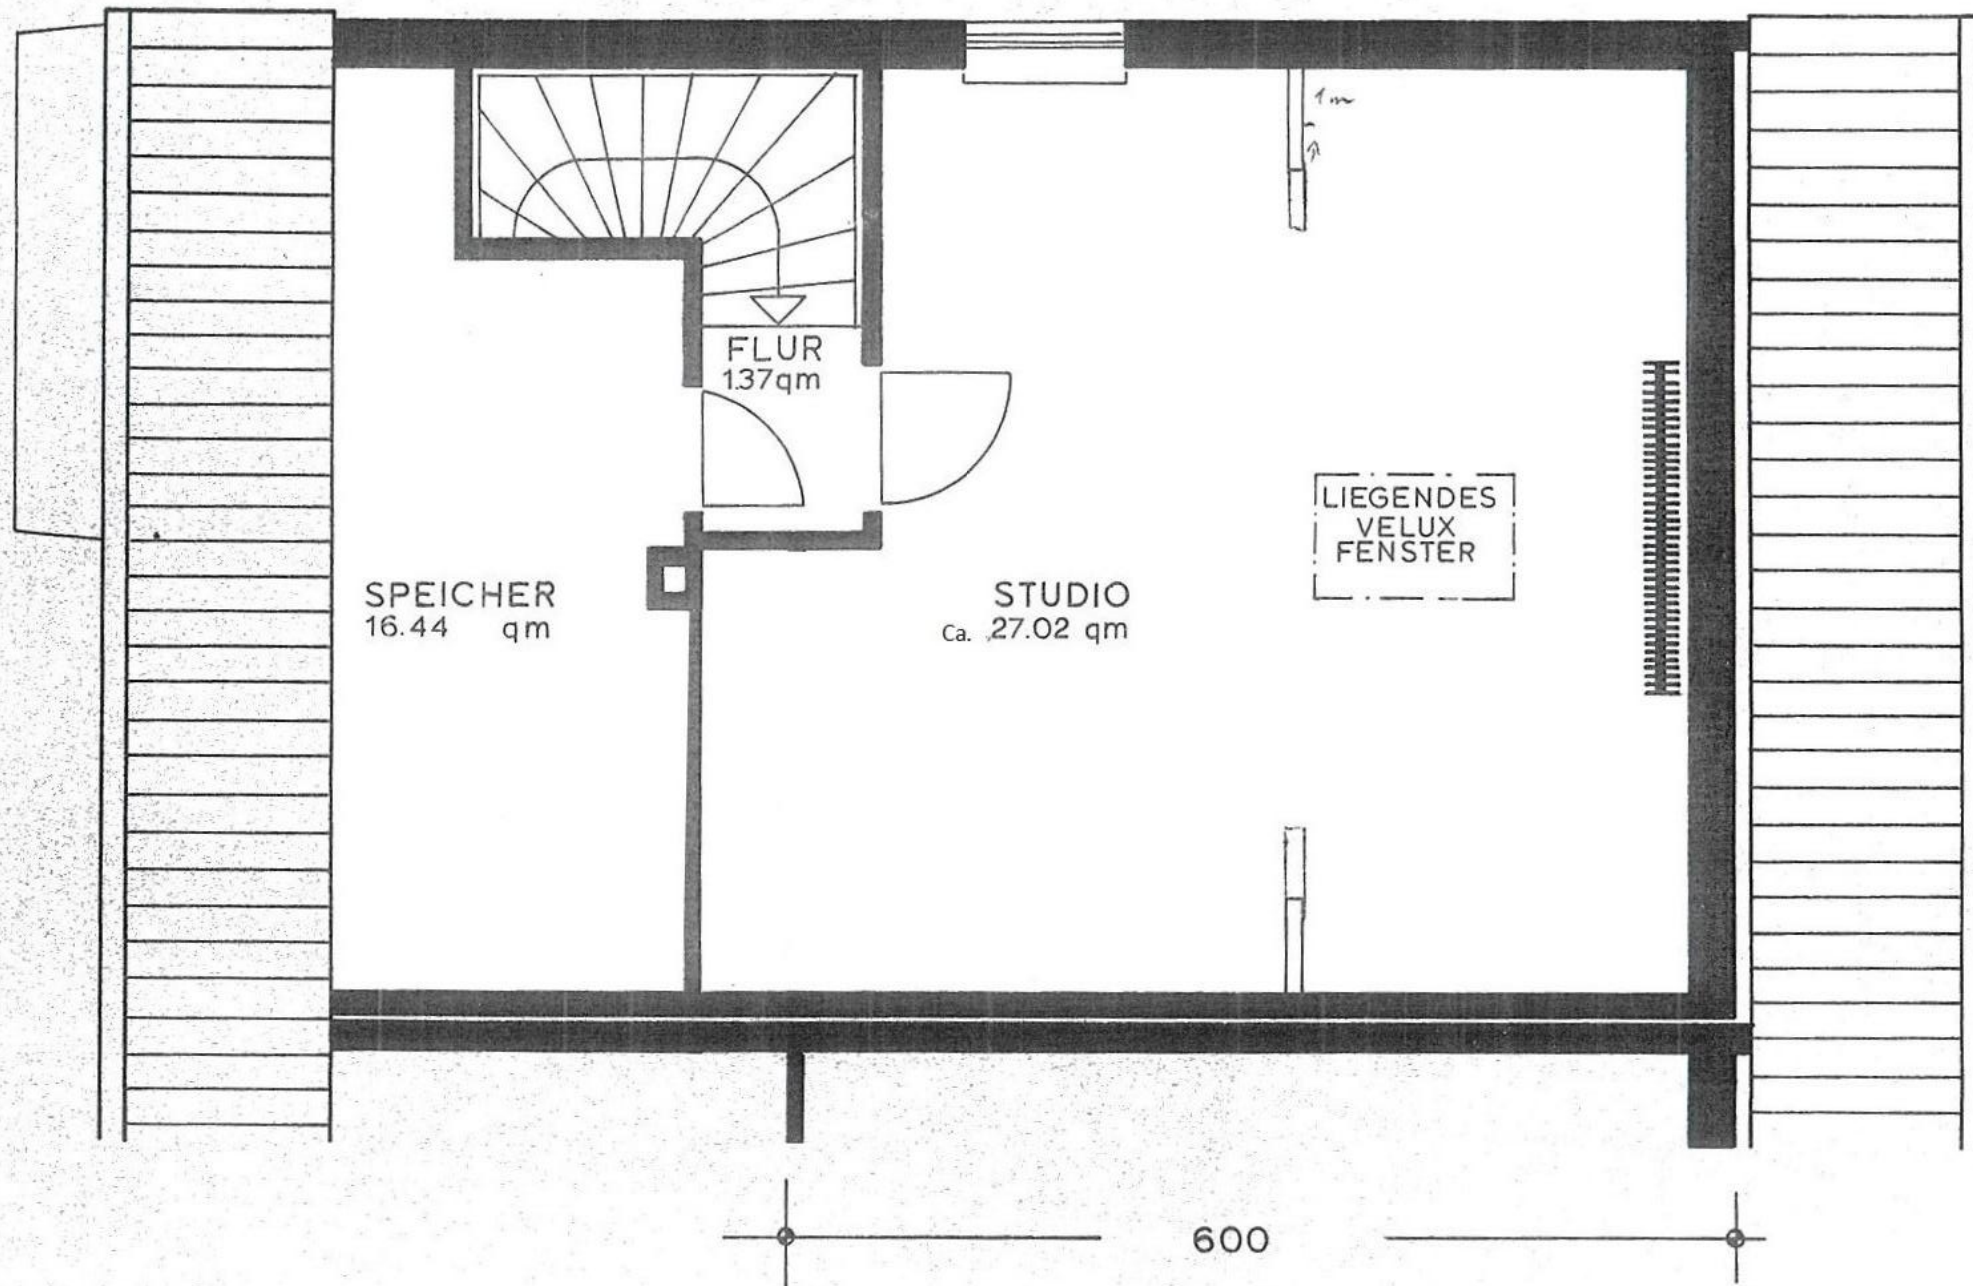


DACHGESCHOSS

M 1:30

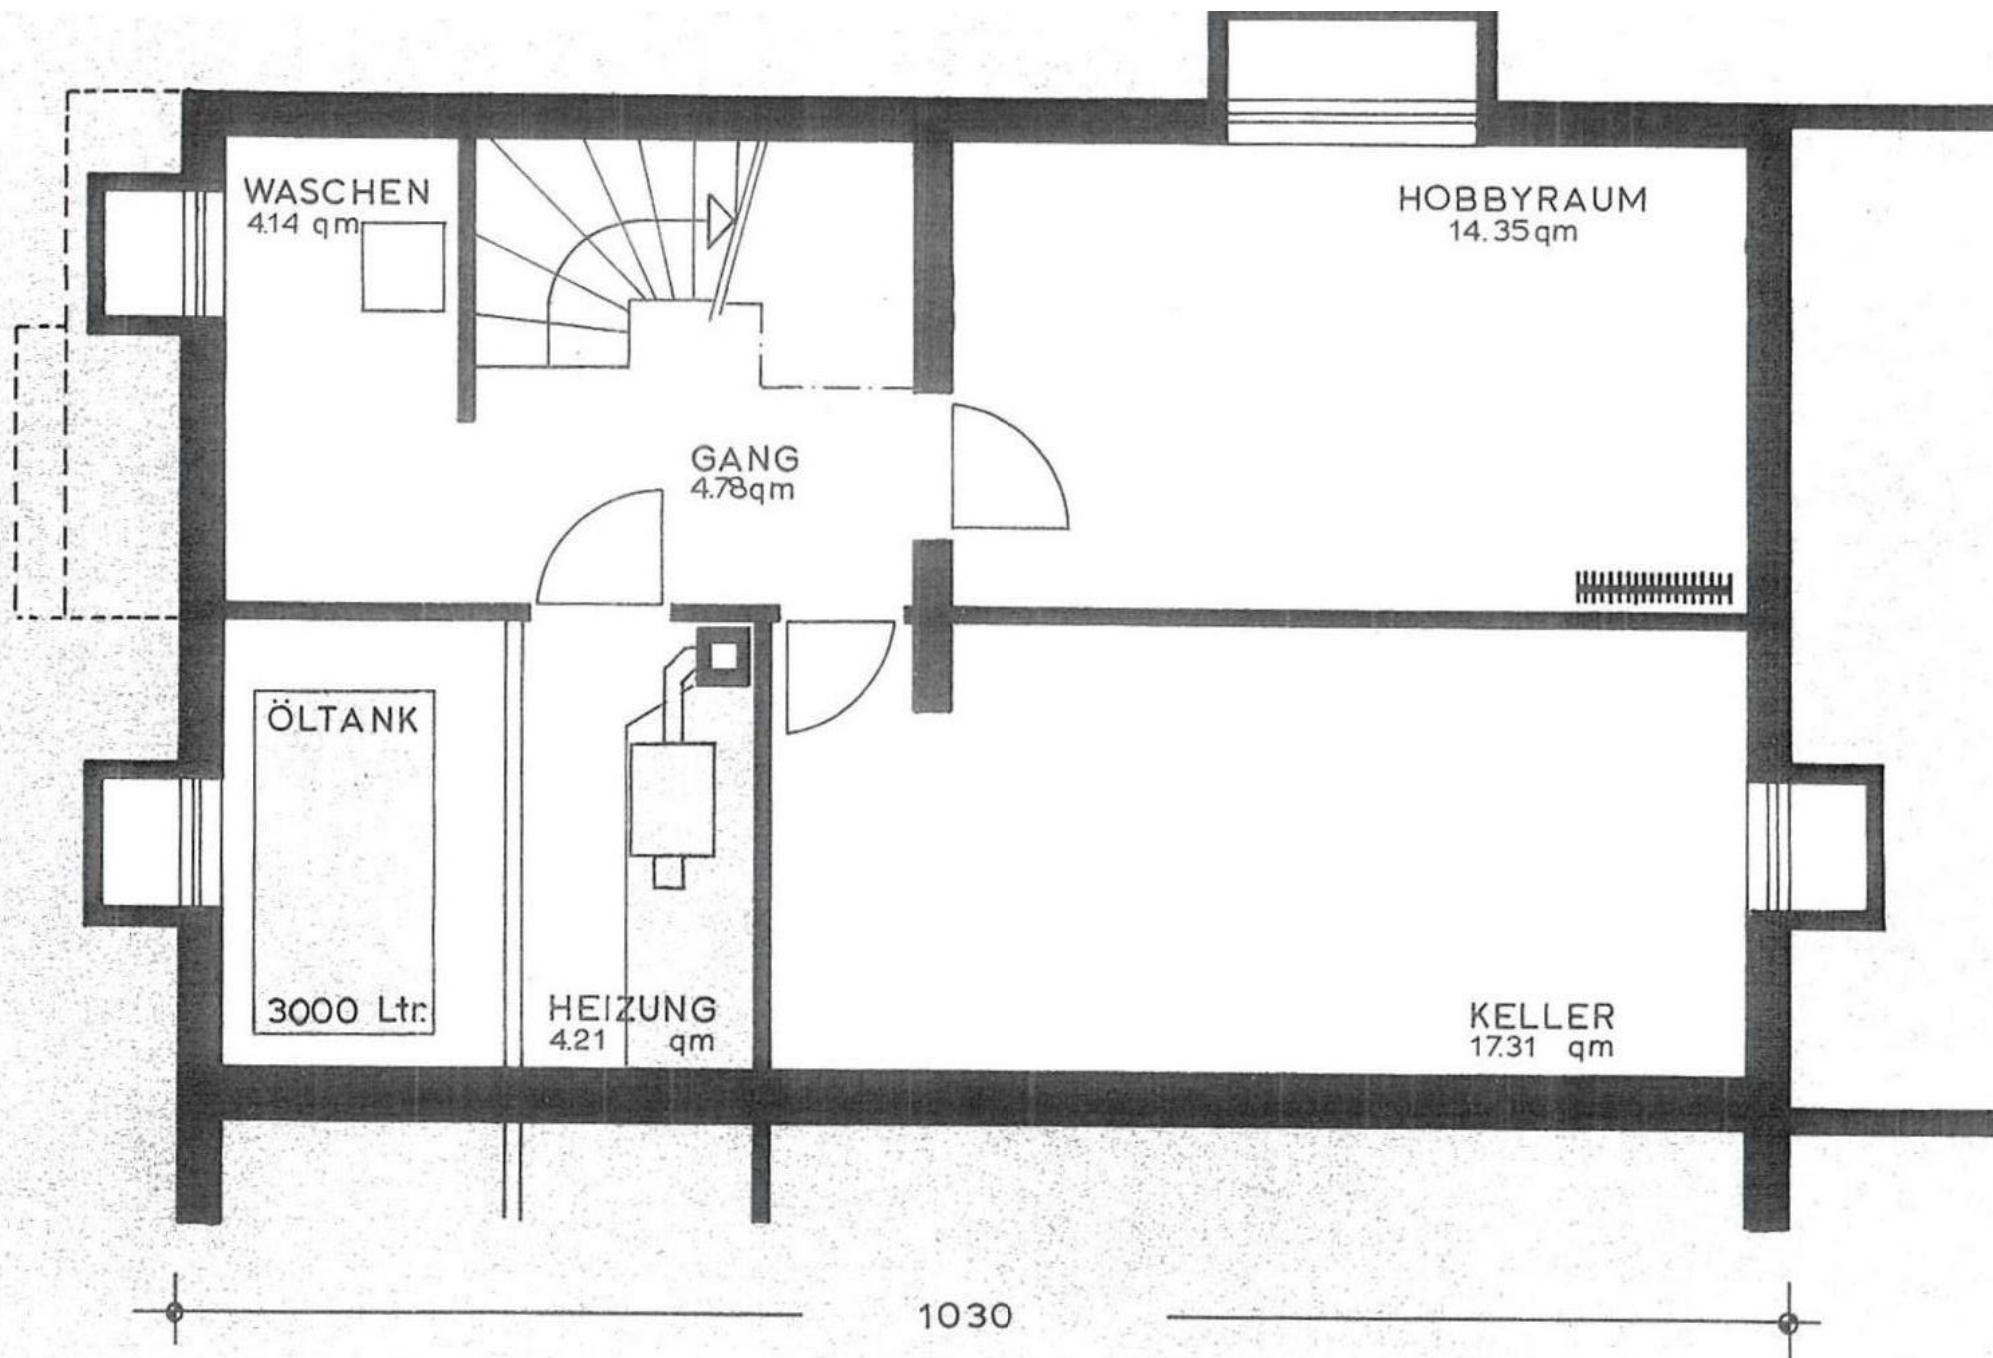

KELLERGECHOSS

M 1:30

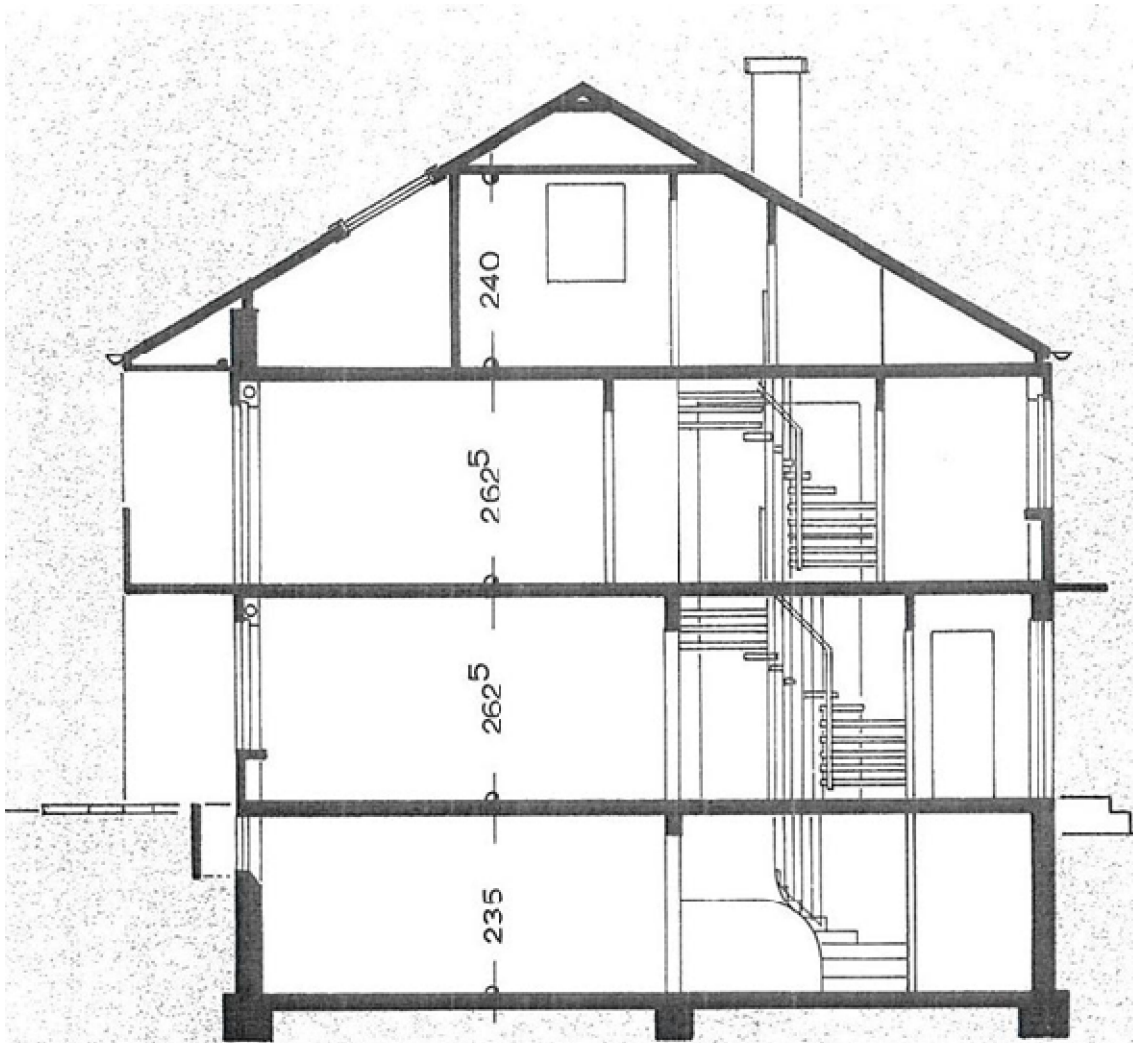

SCHNITT

M 1:100