




Südseite

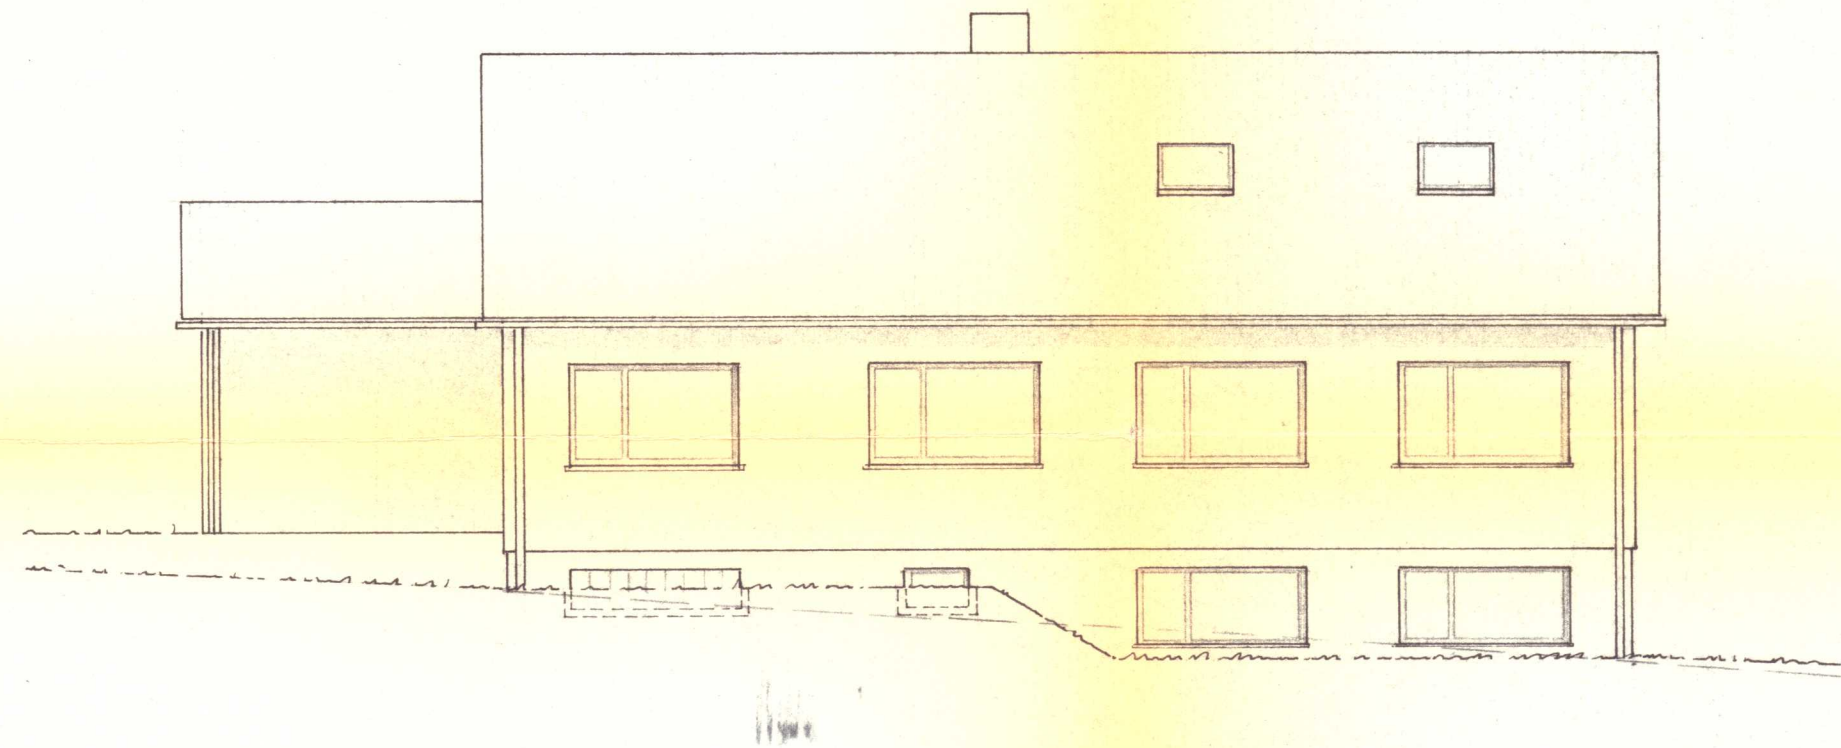


Ostseite

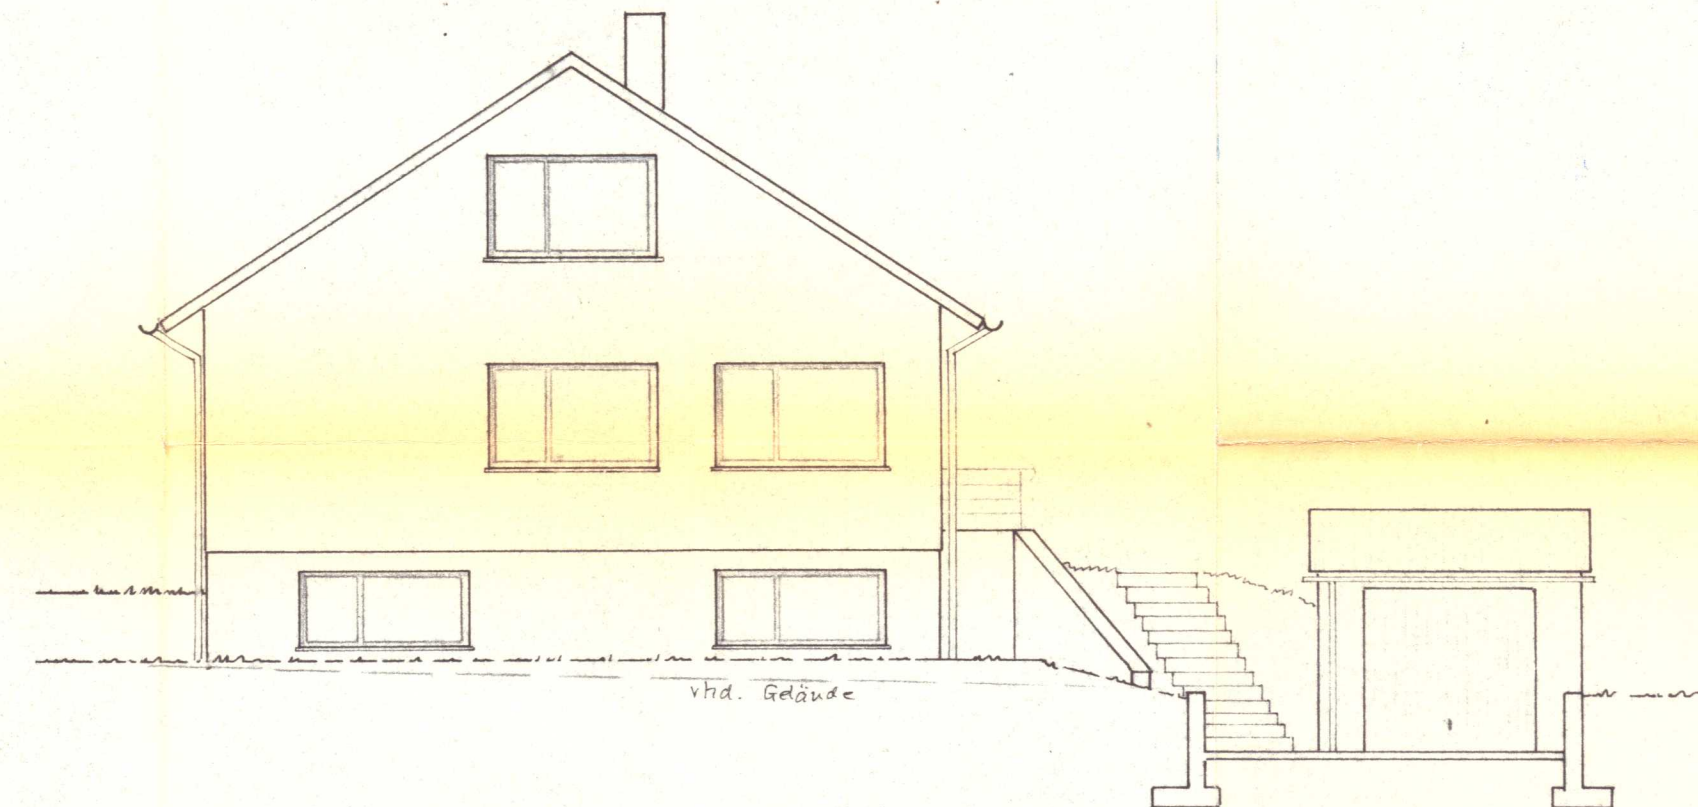

Nordseite

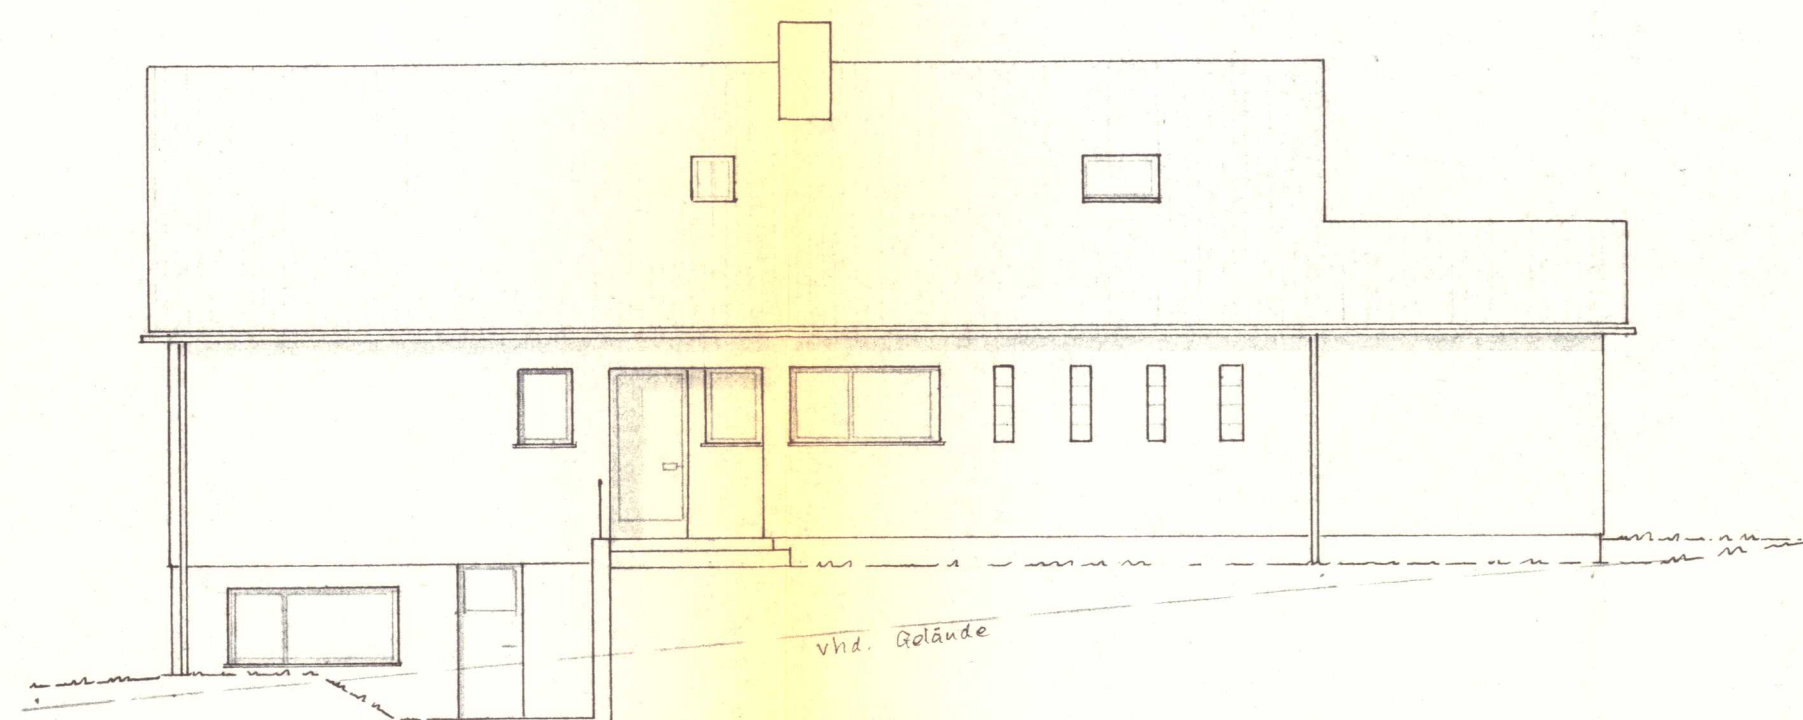

Westseite

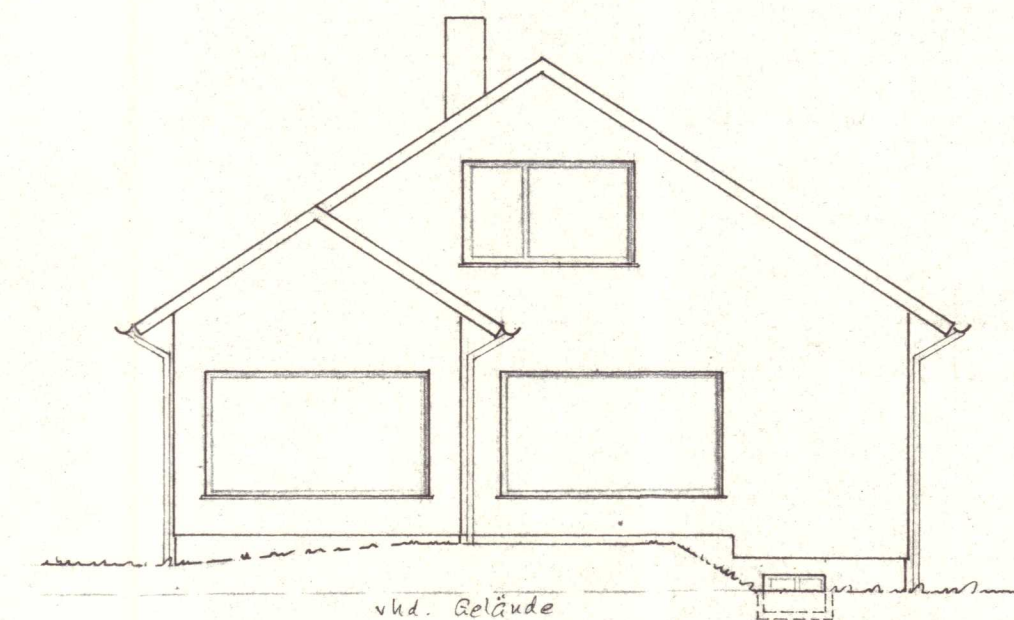

Tragende Bauteile in Konstruktion, Bemessung
u. Baustoffgüte allein nach gepr. stat. Berech-
nung u. Ausführungszeichnungen ausführen!

Baueinsichtlich geprüft
zum Bauschein Nr. 3891120
Bad Schwalbach, den 1.12.1970
Baueinsichtsamt.
J. Kowatz
(Evang)
Techn. Angestellter

Eingang: 6112
4 NOV. 1970
Dipl.-Ing. F. Tonner
Bad Honnef

Wohnhausneubau
der Eheleute Ursula und Rainer Gutheim
Idstein/Ts. In der Eisenbach

Ansichten

M. 1:100

Idstein/Ts. den 24.9.1970

Für die Bauherren:

Ursula Gutheim

Rainer Gutheim

Für die Planung:

RAINER GUTHEIM
BAU-ING.
IDSTEIN/TAUNUS

Zeichnung Nr. A 2