


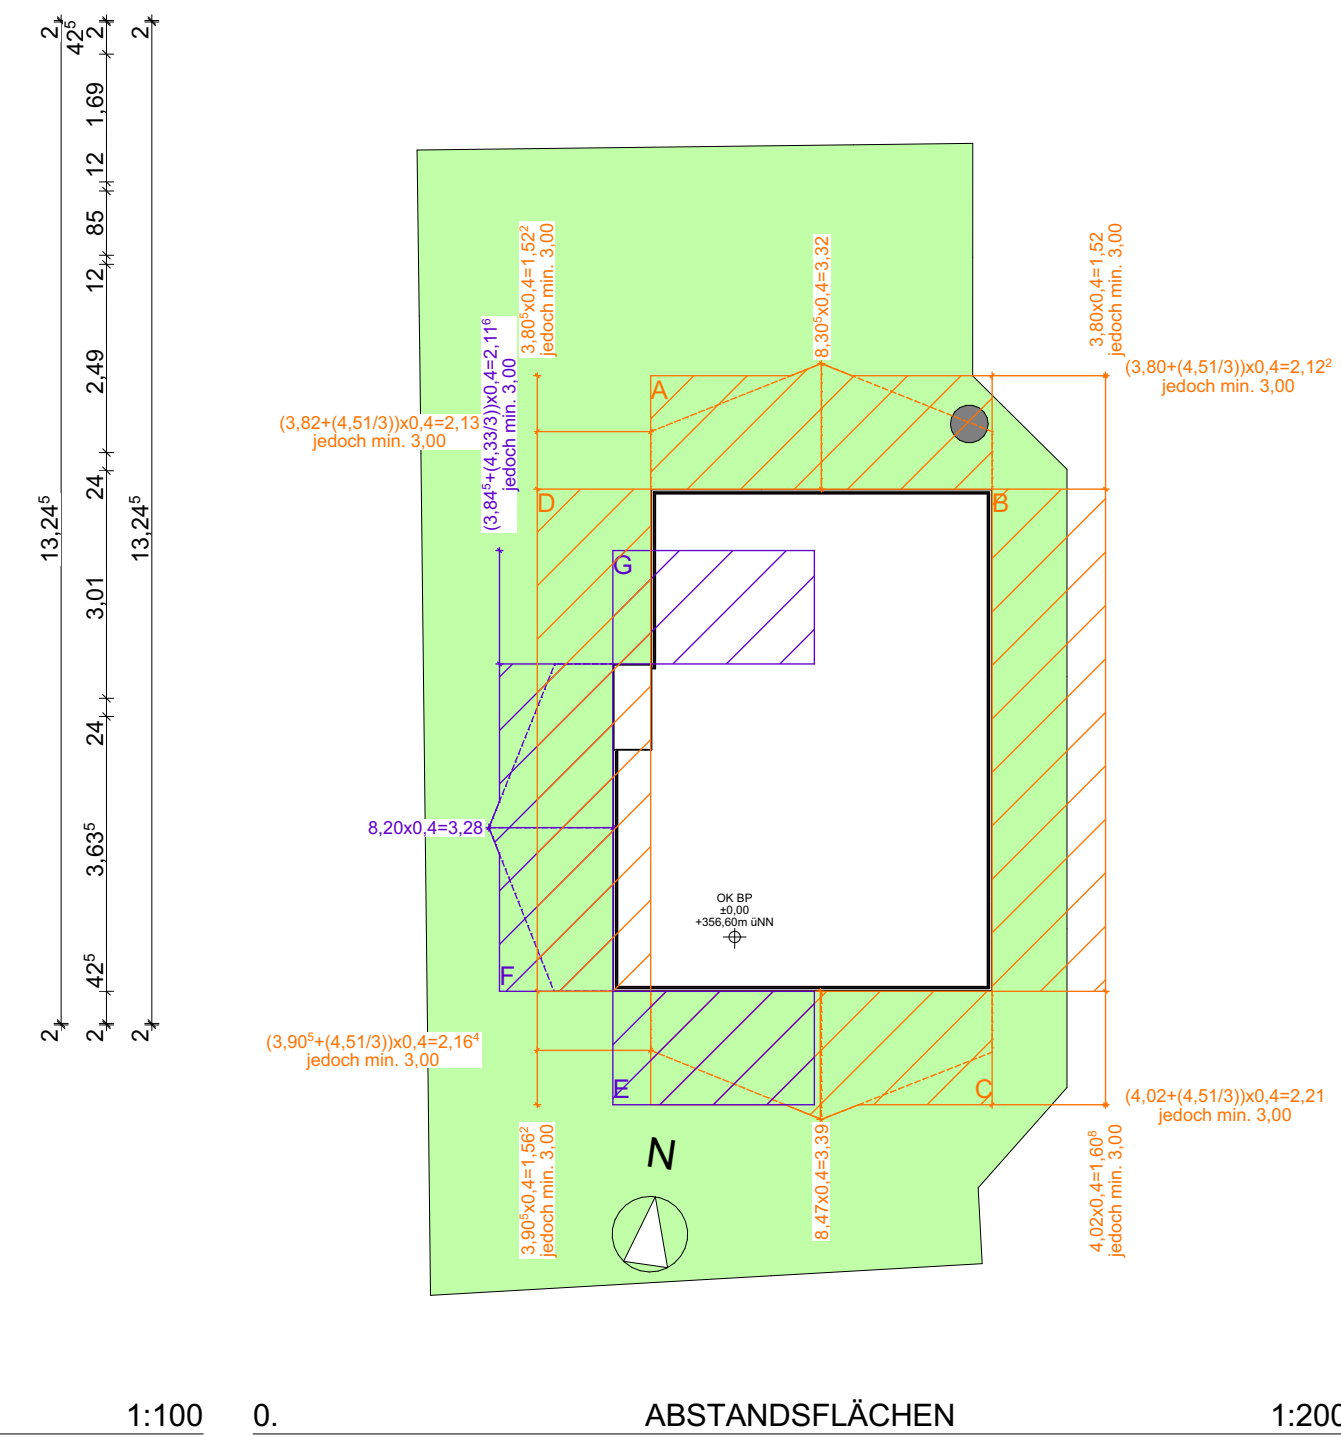

Amst für Digitalisierung, Breitband und Vermessung Nürnberg
Nikolaus-Seinecker-Platz 8
91217 Hersbruck

Flurstück: 442/2
Gemarkung: Schnallbach

Gemeinde: Markt Schnallbach
Landkreis: Nürnberger Land
Bezirk: Mittelfranken

Auszug aus dem Liegenschaftskataster
Flurkarte 1 : 1000
zur Bauvorlage nach § 7 Abs. 1 BauVorG
Erstellt am 25.11.2021

5492141

5492141

Maßstab 1:1000 0 10 20 30 Meter

Vervielfältigung nur in analoger Form für den eigenen Gebrauch.
Zur Maßnahme nur bedingt geeignet.

Geschäftszeichen: s

Amst für Digitalisierung, Breitband und Vermessung Nürnberg
Nikolaus-Seinecker-Platz 8
91217 Hersbruck

Amst für Digitalisierung, Breitband und Vermessung Nürnberg
Nikolaus-Seinecker-Platz 8
91217 Hersbruck

STRASSE:	Simonsohofer Str. 18a
PLT/ORT:	91220 Schnaittach
FLURSTÜCK:	442/2
GEMARKUNG:	Schnaittach
BAUHERREN:	Frau Hildegard Loeffler Herr Hermann Loeffler
Wagnergasse 4 91207 Lauf a.d. Pegnitz DATUM UND UNTERSCHRIFT:	

NACHBAR:	DATUM UND UNTERSCHRIFT:
FLURSTÜCK: 442/1	Frau Lisa Berta Kreppel + Herr Stefan Kreppel
NACHBAR:	DATUM UND UNTERSCHRIFT:
FLURSTÜCK: 442	Weber-Bau GmbH
NACHBAR:	DATUM UND UNTERSCHRIFT:
FLURSTÜCK: 444/14	Herr Thomas Johann Ohlwerter
NACHBAR:	DATUM UND UNTERSCHRIFT:
FLURSTÜCK: 444/13	Frau Lydia Johanna Herbst
NACHBAR:	DATUM UND UNTERSCHRIFT:
FLURSTÜCK: 444	Frau Regina Ohlwerter + Herr Thomas Johann Ohlwerter
NACHBAR:	DATUM UND UNTERSCHRIFT:
FLURSTÜCK: 442/8	Lisa Berta Kreppel, Stefan Kreppel, Hermann Loeffler, Hildegard Loeffler, Alexander Meitzdorf
	Sabrina Katja Meitzdorf, Weber-Bau GmbH, Corinna Monika Zieg, Markus Oskar Zieg



**Town &
Country**
HAUS®

DATUM:	INDEX:	PLANERSTELLER:	MASSSTAB:
15.02.2022		FS	1:100, 1:200, 1:1000, 1:500

Z:\Baumappen\Loeffler, Schnaittach\1 - Bauvorbereitung\1.6 - Planung\02 - Genehmigungsplanung\C - Zeichnungen GP\LOEFFLER.pln

