


OST-ANSICHT

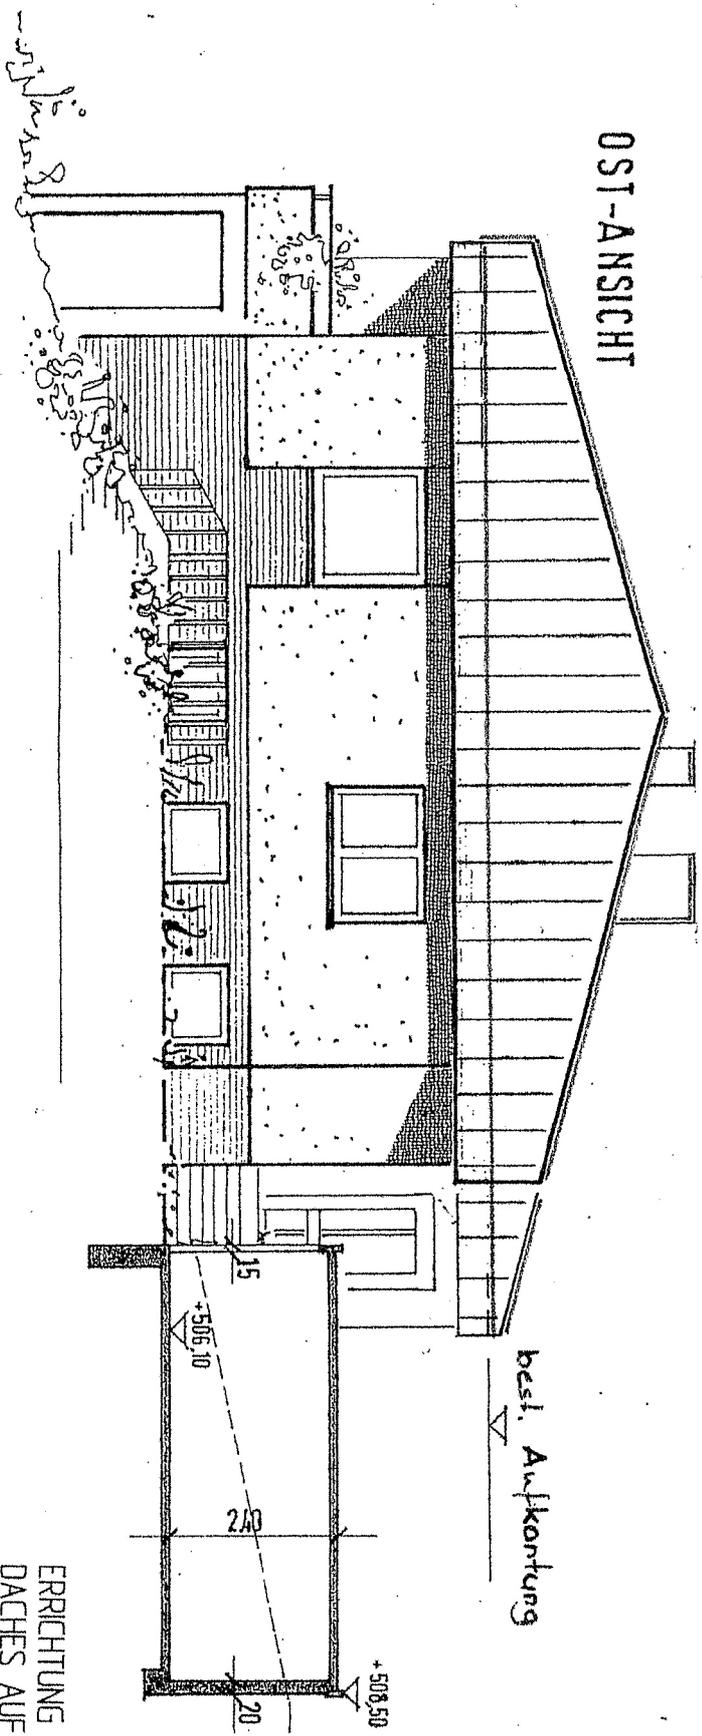

ERRICHTUNG EINES PFEITEN-
DACHES AUF BEST. WOHNHAUS
IN SIMMOZHEIM

OST-ANSICHT

M. 1:100

Bauherr:

75397 Simmozheim

Planverfasser:

Calw, dan 29.03.2006

Plan Nr. 4