


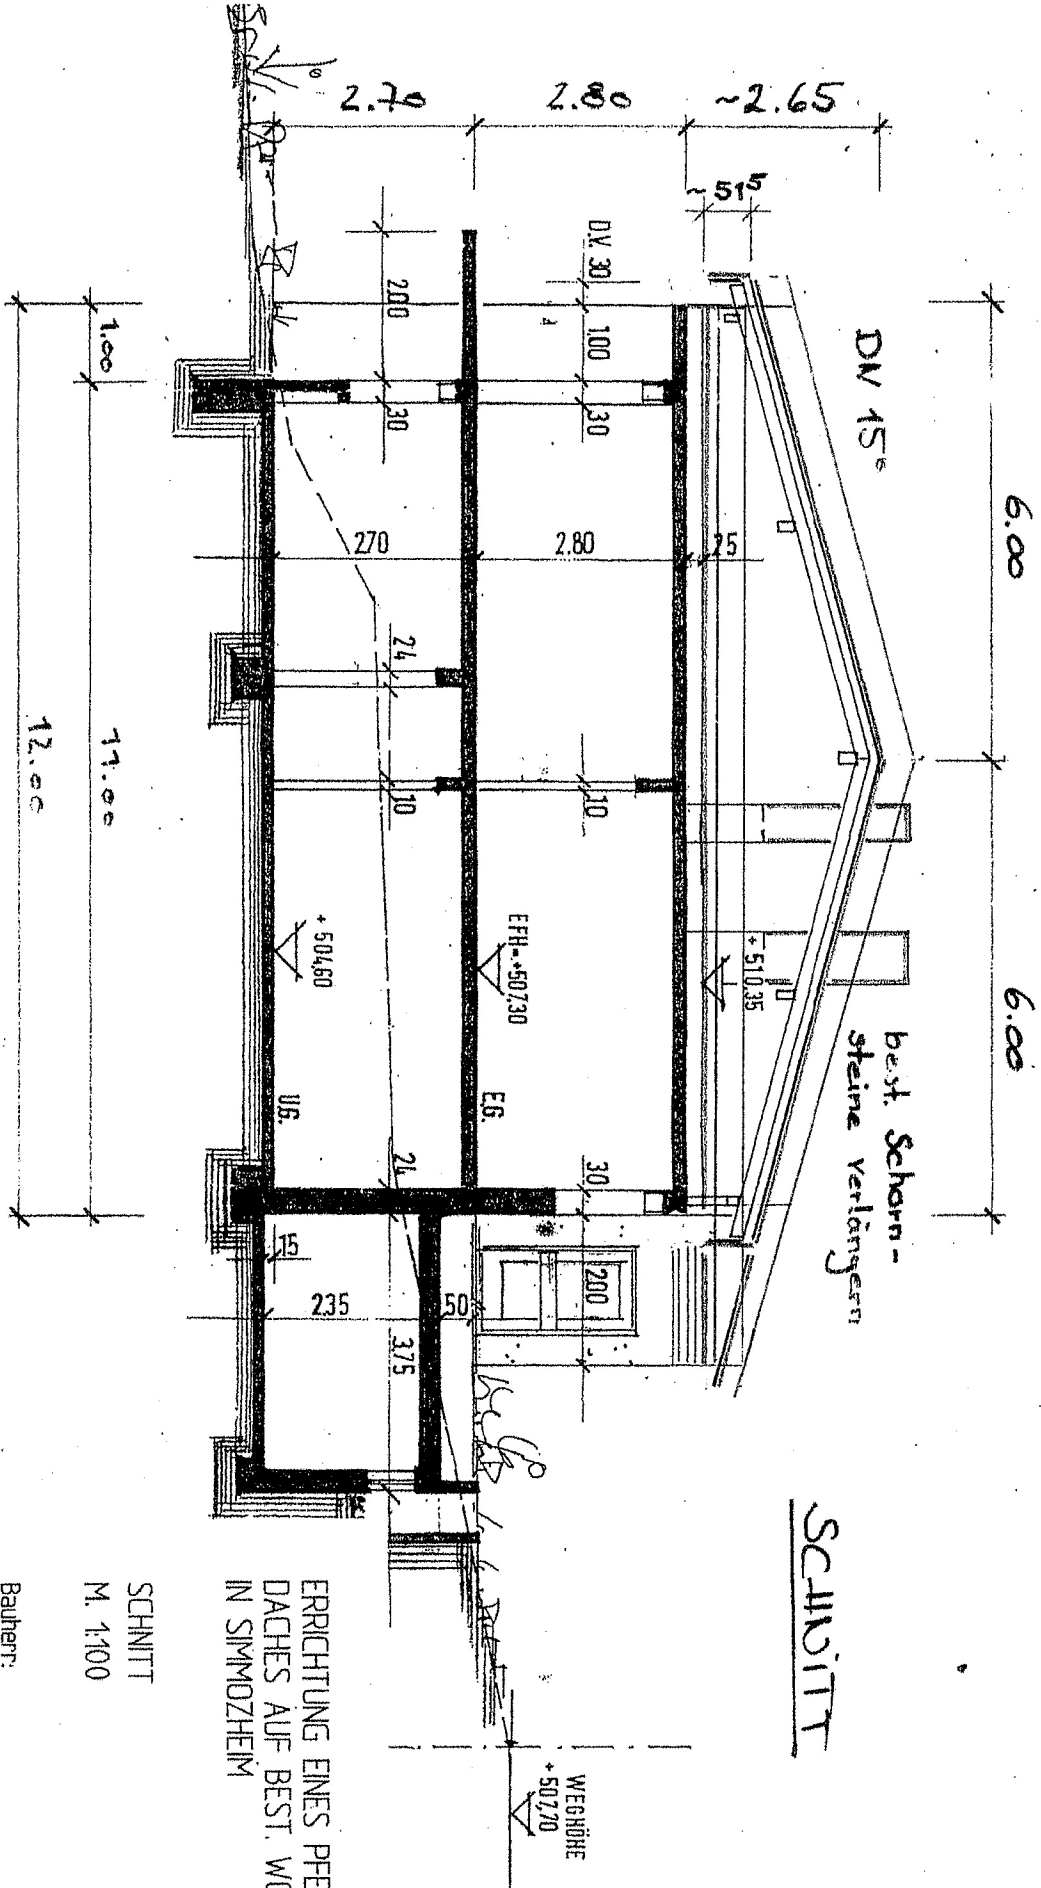

SCHNITT

ERRICHTUNG EINES PFEITEN-DACHES AUF BEST. WOHNHAUS IN SIMDZHEIM

SCHNITT
M. 1:100

Bauherr:

1557/ SIMDZHEIM

Planverfasser:

Calw, den 29.03.2006

Plan Nr. 2