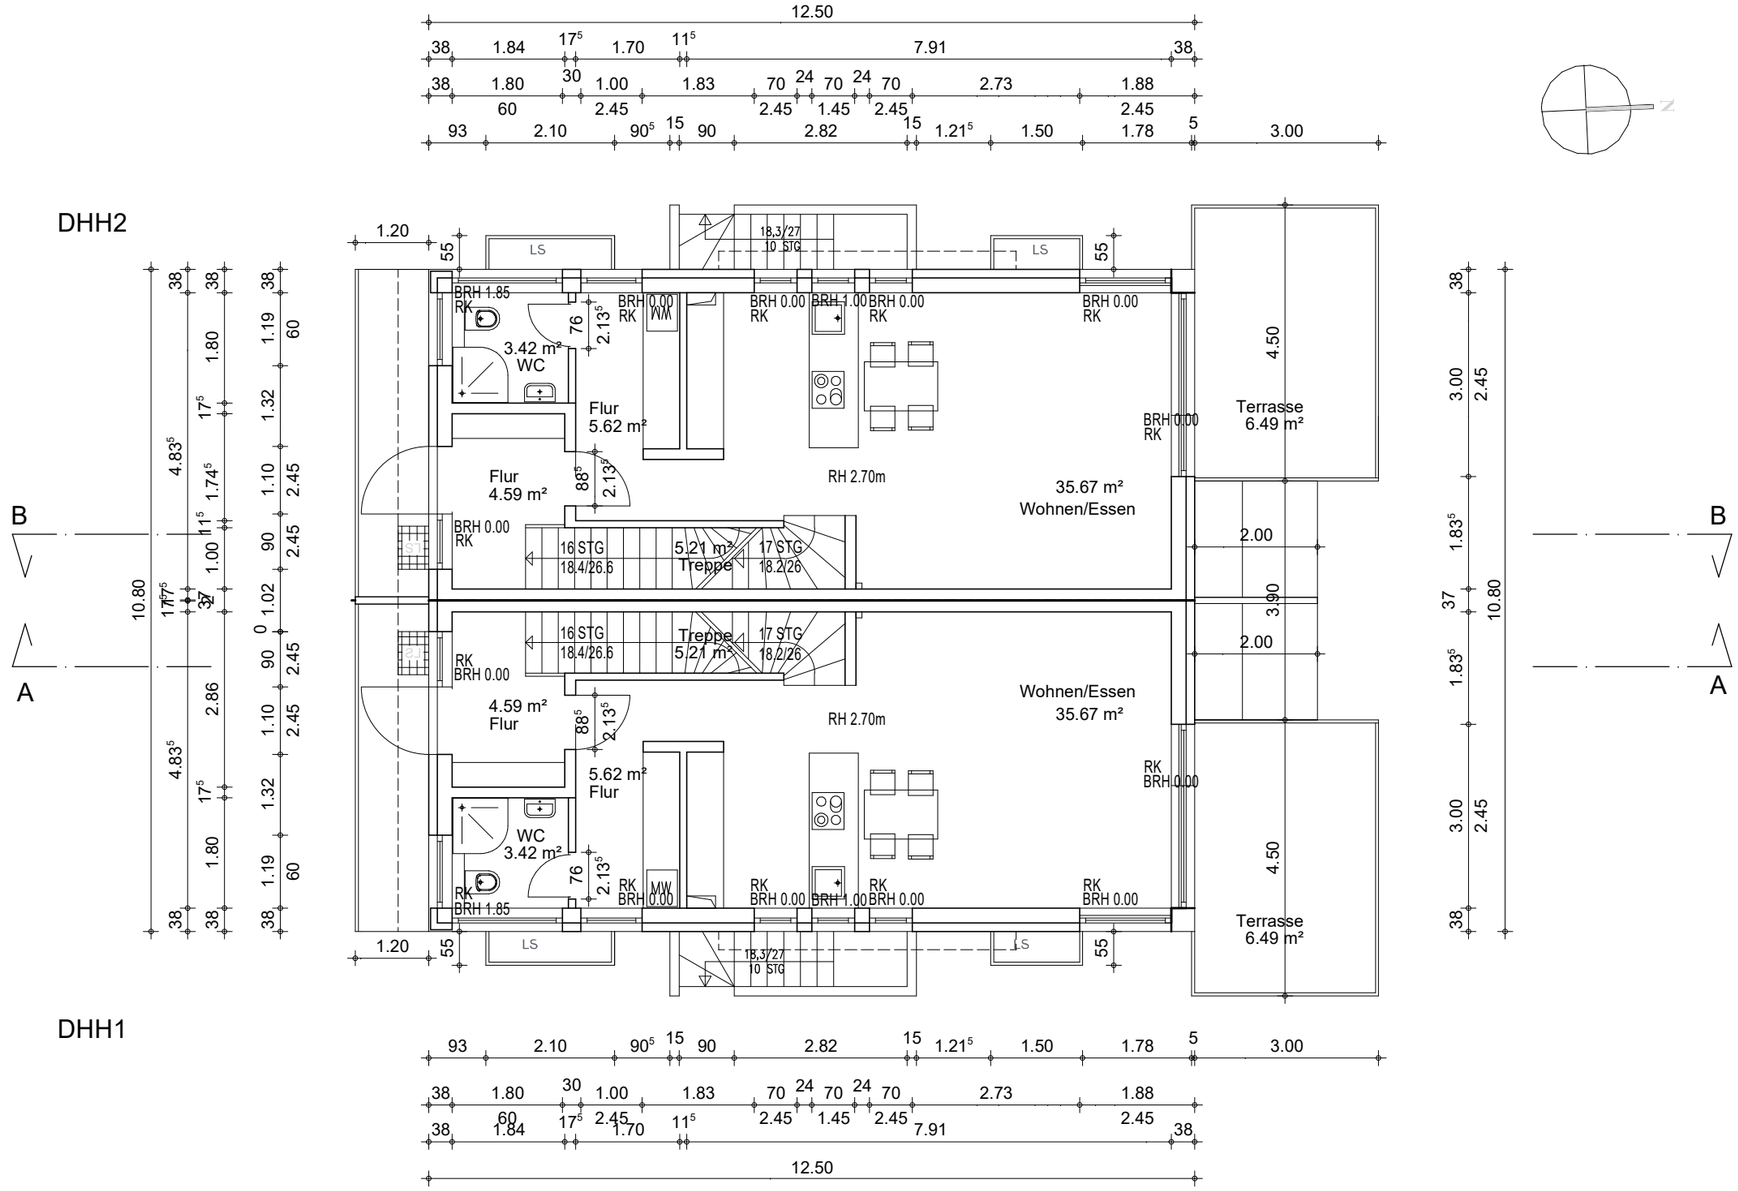

Änderung: 18.05.2022
BRI oberirdisch -ca. 800m³
OK FFB EG ist auf 43.50 gesetzt
Ost, West, und Nord - Hausseiten sind um 50cm kleiner
Außentreppen sind reduziert

0 1 2 3 4 5 10 Meter

PLANUNG:	BAUHERR:	OBJEKT:	ZEICHNUNG:
Dipl.-Ing. A.Kipnis Dipl.-Ing.S.Maltsev Bürohaus Lüder Wissmannstr.17 14193 Berlin BA 3718-14-1-A	Adamov GmbH Hauptstrasse 19F 13127 Berlin	Errichtung von Doppelhaus DHH1, DHH2 Rembrandtstrasse 67 15827 Blankenfelde	BAUANTRAG EG

Maßstab: 1:100	BLATT NR.: 3
Erstellt am: 22.11.2021	Änderung:18.05.2022 V101