



Kreis Mettmann Katasteramt

Goethestraße 23
40822 Mettmann

Auszug aus dem Liegenschaftskataster

Flurkarte NRW 1:1000

Flurstück: 443


Flur: 41

Gemarkung: Ratingen

Am Alten Steinhaus 13, Ratingen u.a.

Erstellt: 29.06.2020

Zeichen: 62-2_2020_E_0827

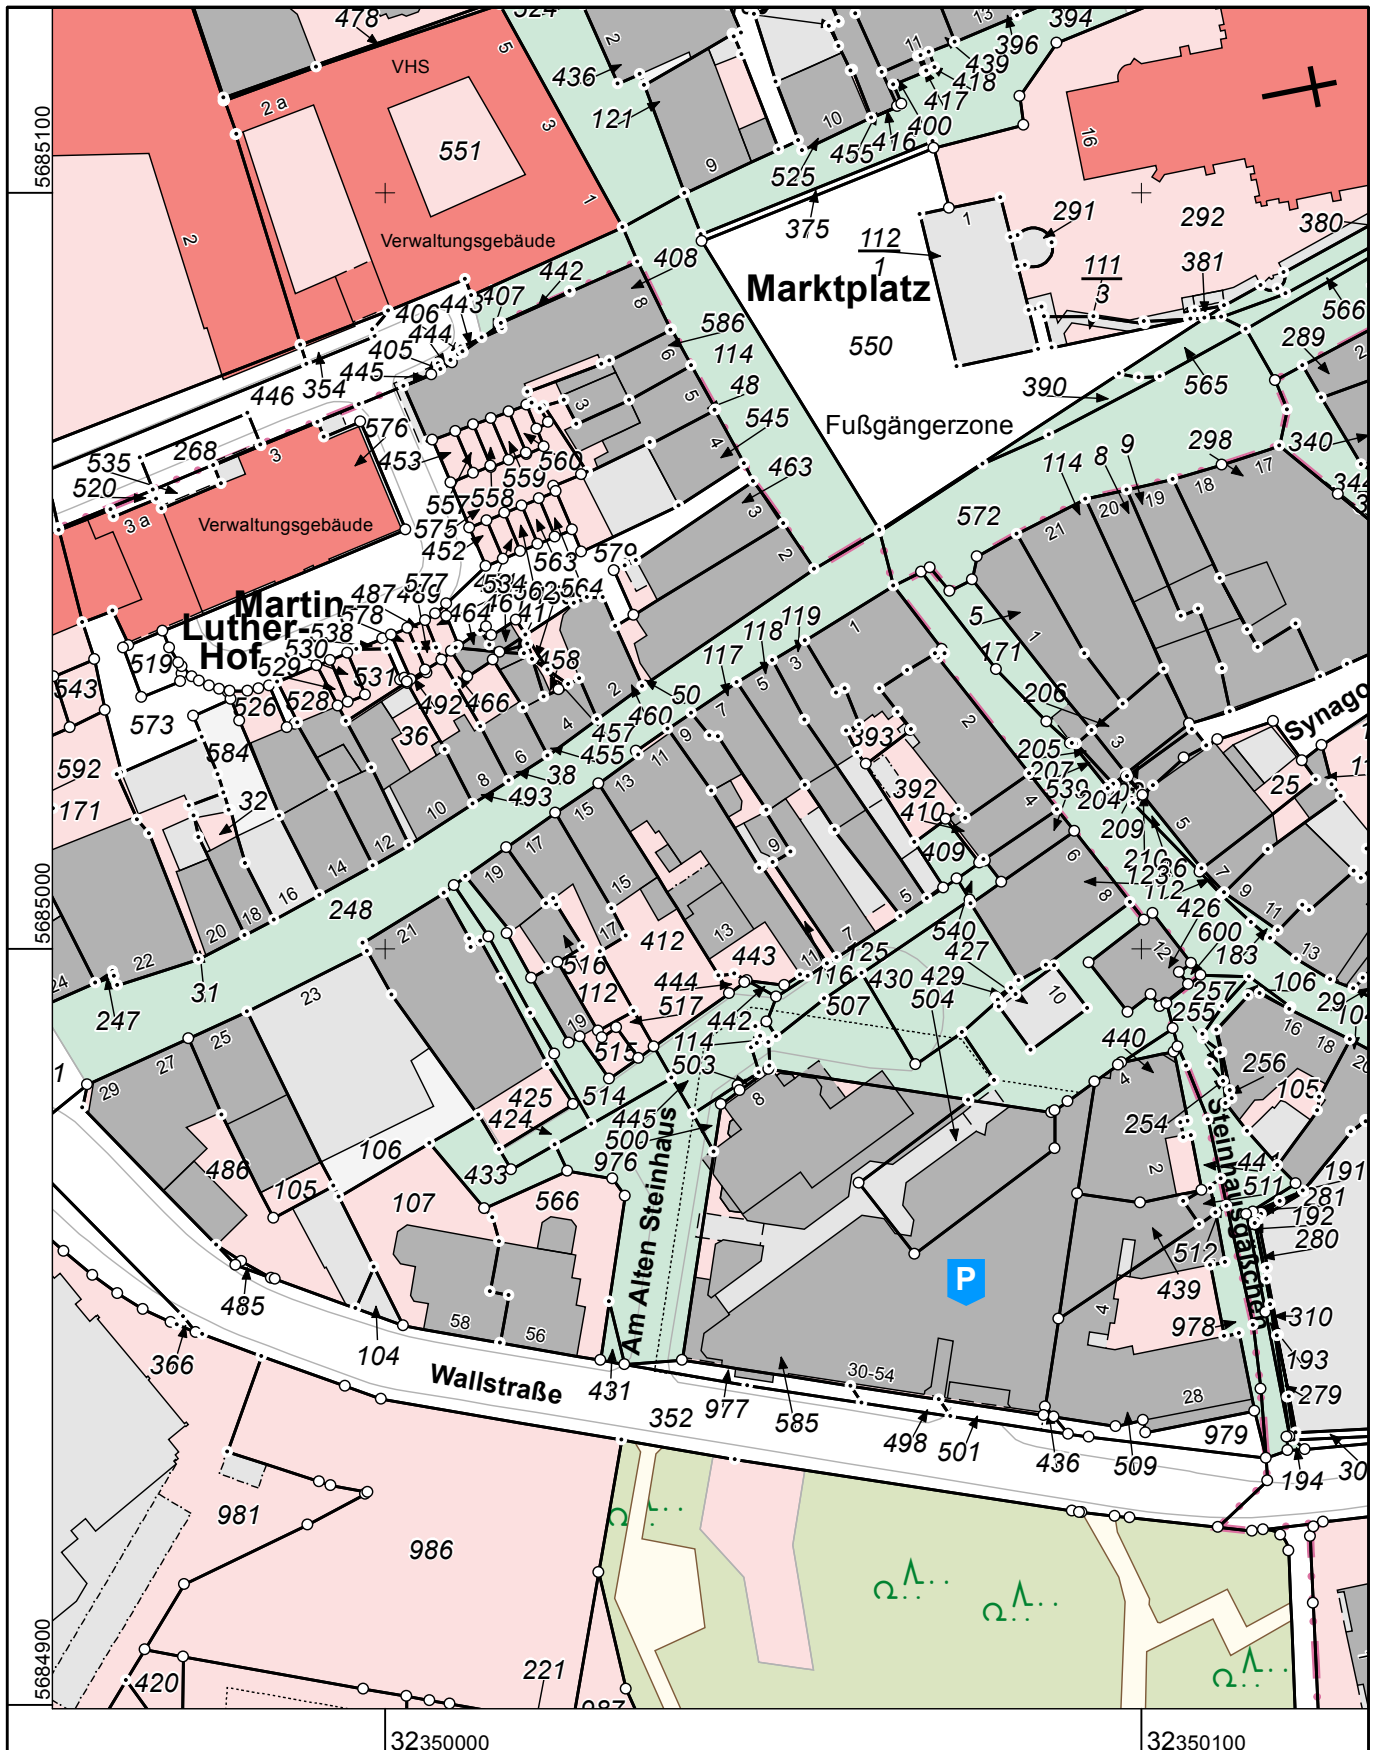

Maßstab 1 : 1000

10 20 30 40 50 Meter

Die Nutzung dieses Auszuges ist im Rahmen des § 11 (1) DVOzVermKatG NRW zulässig. Zuwiderhandlungen werden nach § 27 VermKatG NRW verfolgt.