


Auszug aus den Bauplänen. Abweichungen vorbehalten. Möblierung beispielhaft.

EG

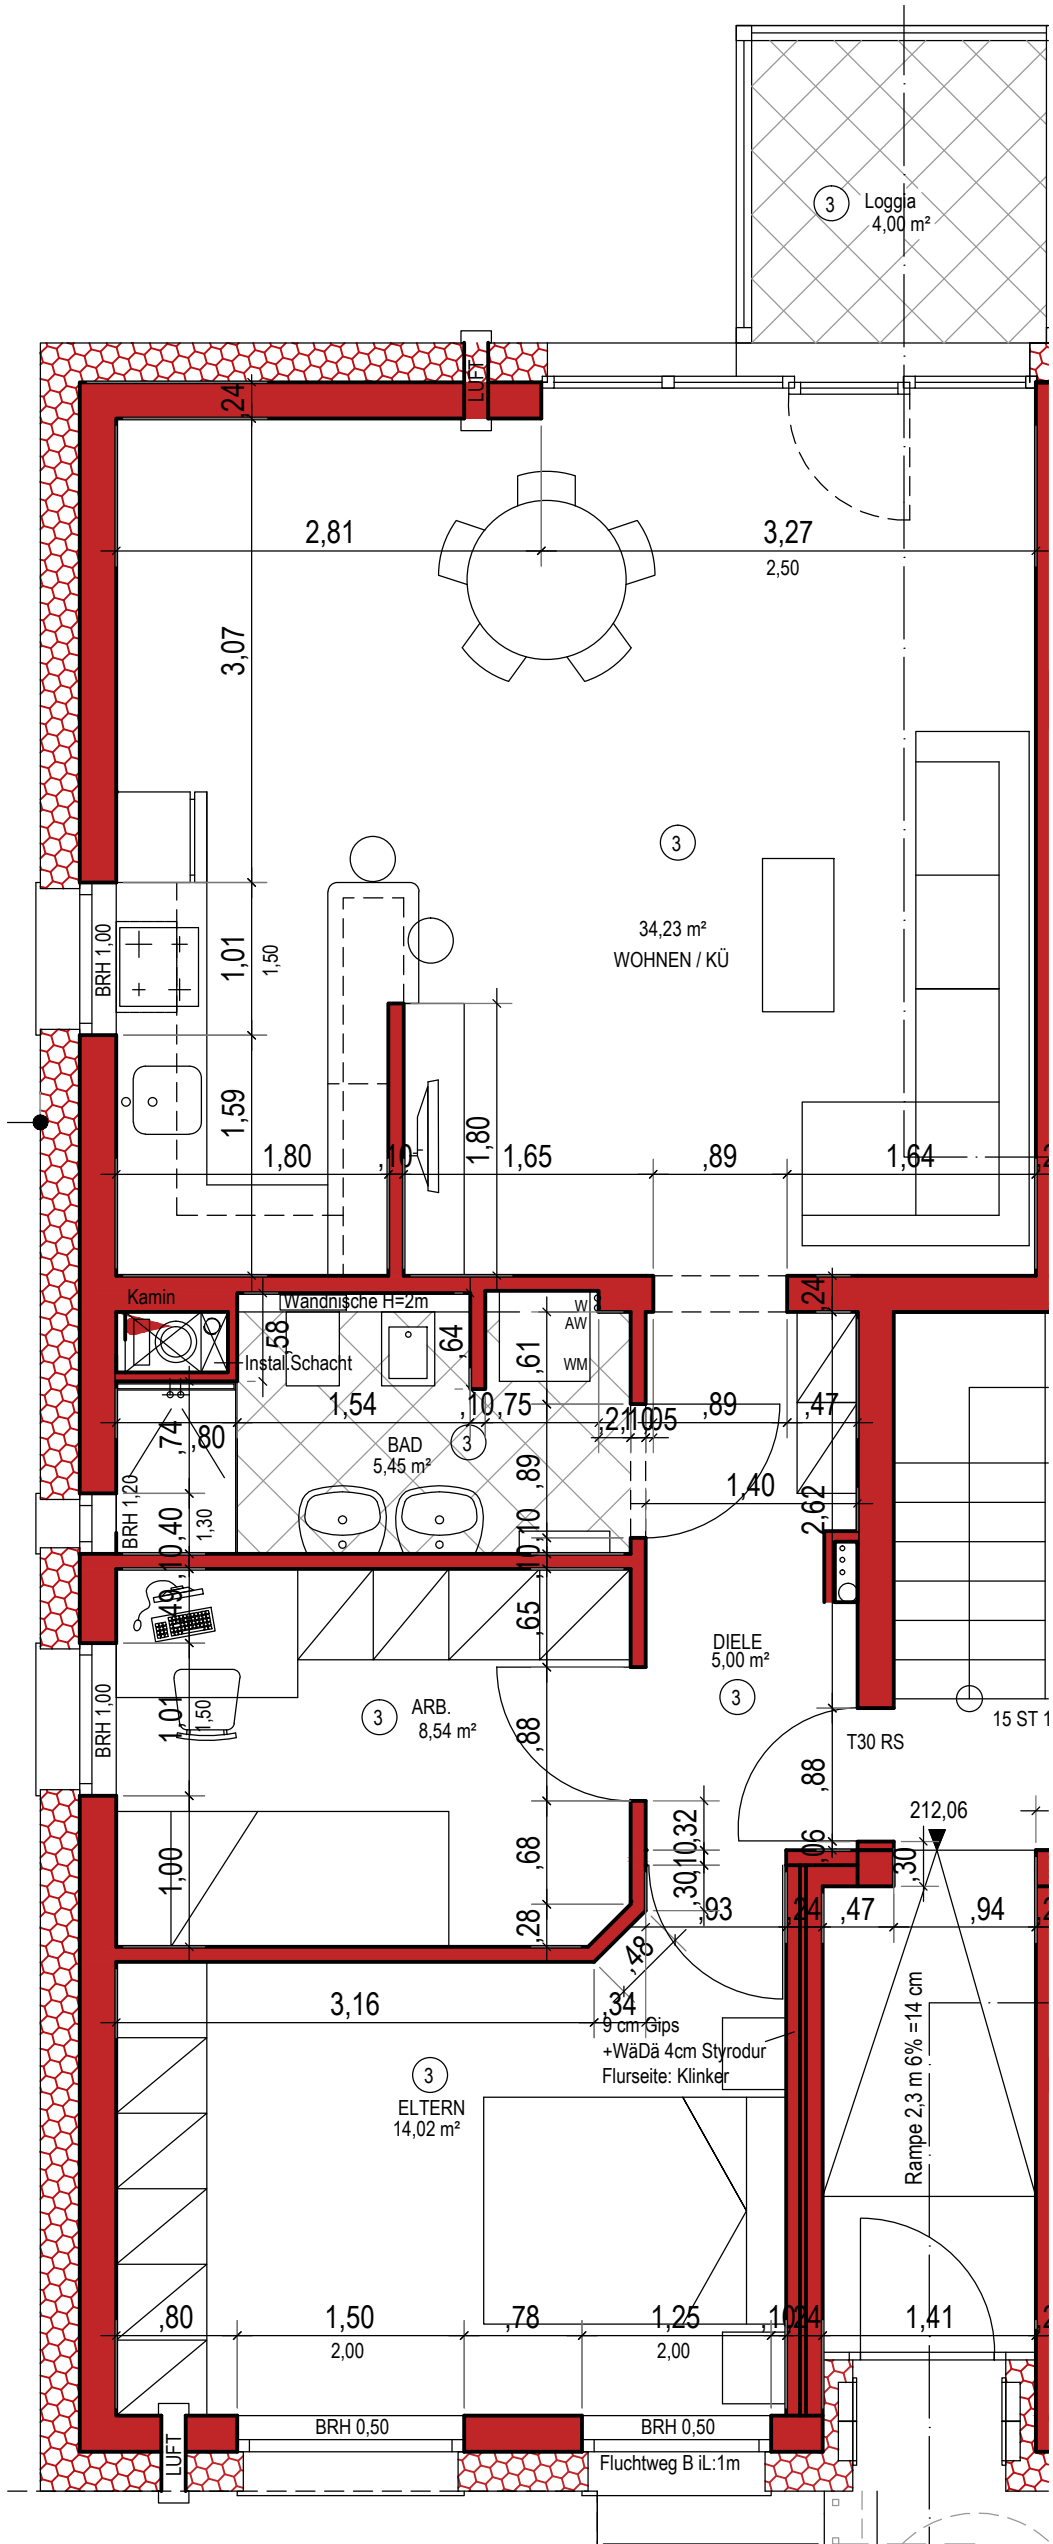

STRASSESEITE ENGELBERTSTR. 90

BAU EINES MHF Engelbertstr. 90, 52078 Aachen

MASS - ARCHITEKTUR M 1-50

Dipl.Ing. Paul Strauch, Dipl.Ing. Sarah Strauch, Architekt Francisco Montanes Aldaz; Alt Haarener Str. 265; 52080 Aachen; Mail:strauch.ac@gmail.com; Fon:0241/961296 Fax:961297

WE-3