


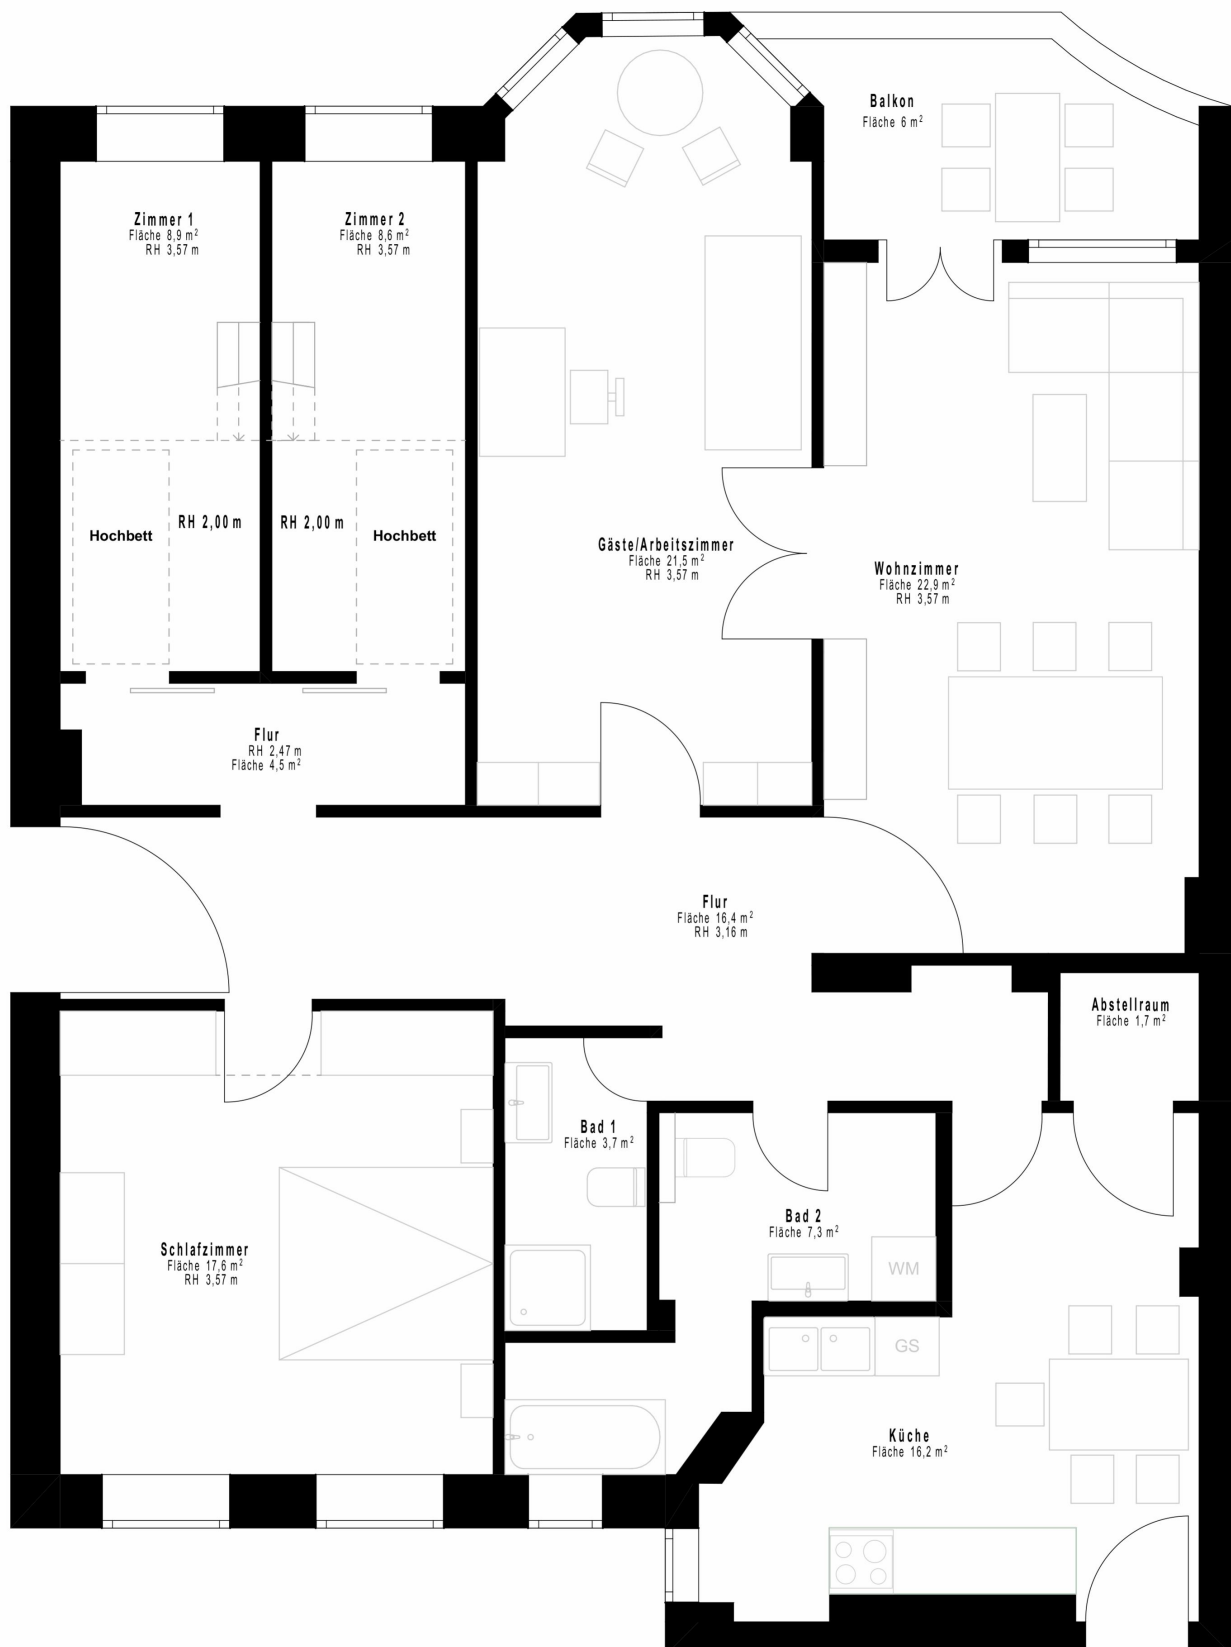

SIGMARINGER STR. 8, 1. OG re.

Grundriss M. 1:50

alle Maße sind circa Angaben und vor Ort zu überprüfen