



EIGENTUMSWOHNUNGEN
MÖHRINGEN/TUTTLINGEN

5-ZIMMER-WOHNUNG
ca. 123 qm
Nr. 2, 5, 8, 11, 14, 17, 19, 85,
88, 91, 94, 97, 100, 102

HEINZ GRIMM
IMMOBILIEN




RDM

KAPITALANLAGEN

erfolgreich seit 1948

Stadtkirchstr. 11
78532 Tuttlingen

Tel. 07461 - 4073
Fax 07461 - 75808

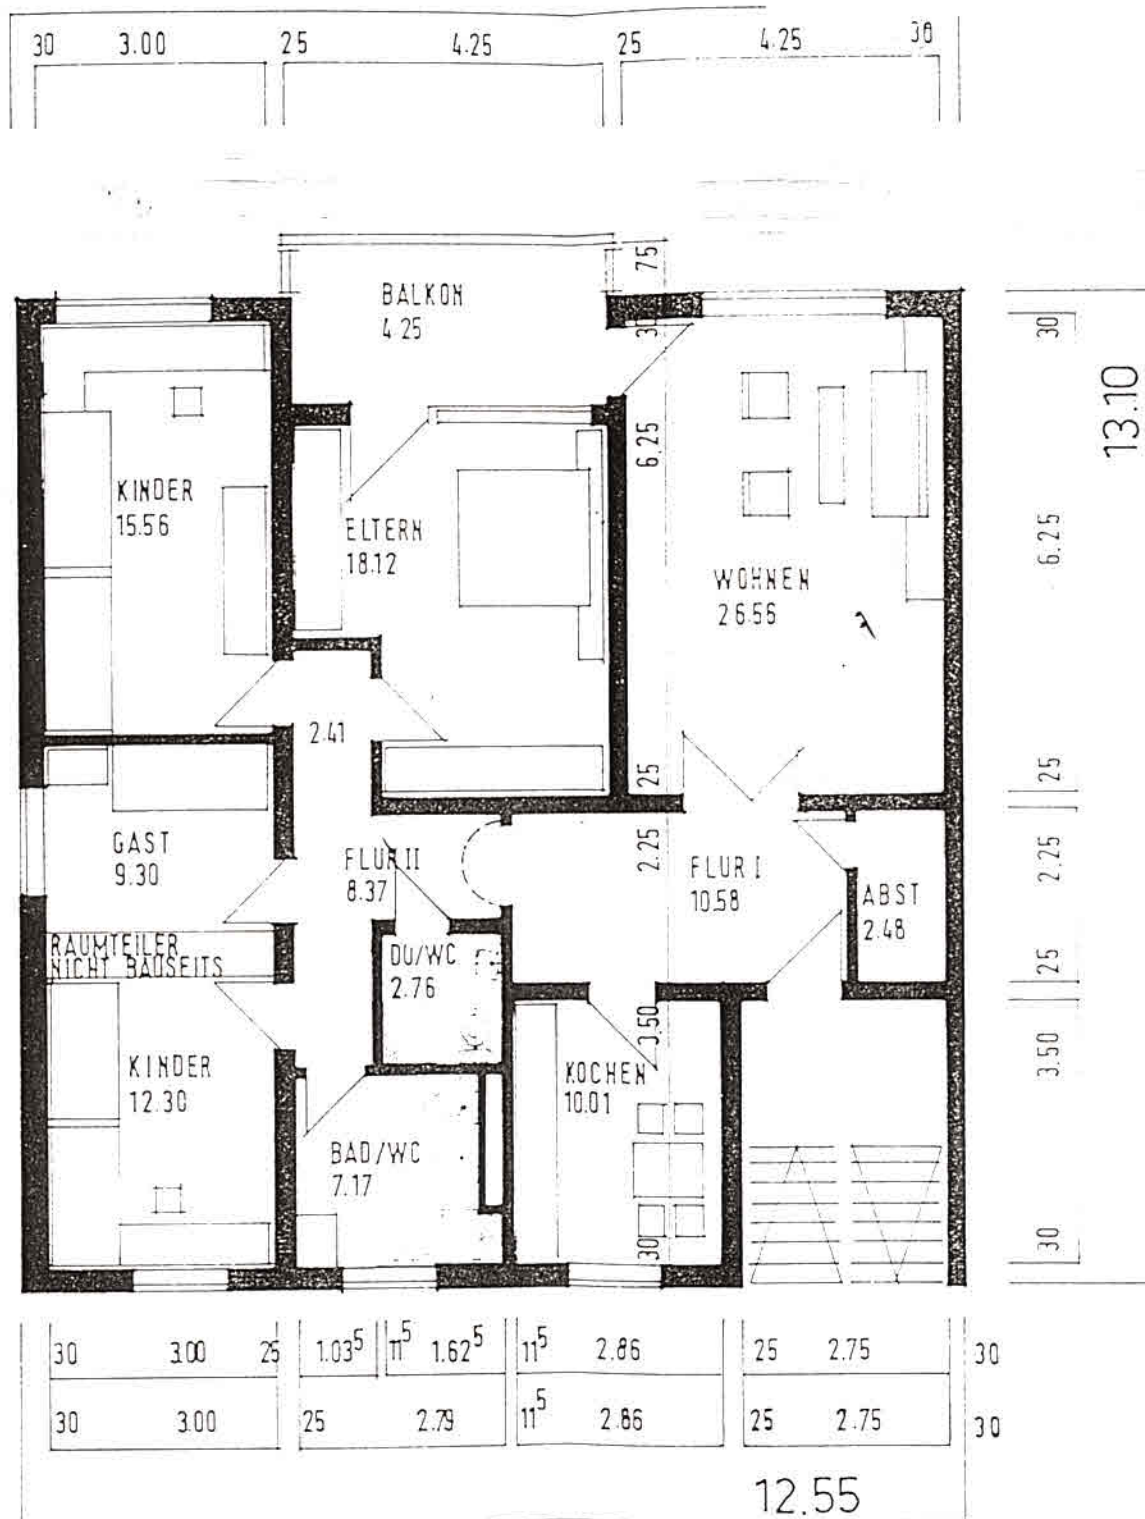

Betrachten Sie diesen Plan als Skizze; eine Maßstabsangabe erfolgt nicht. Keine Gewähr für Richtigkeit und Vollständigkeit.