


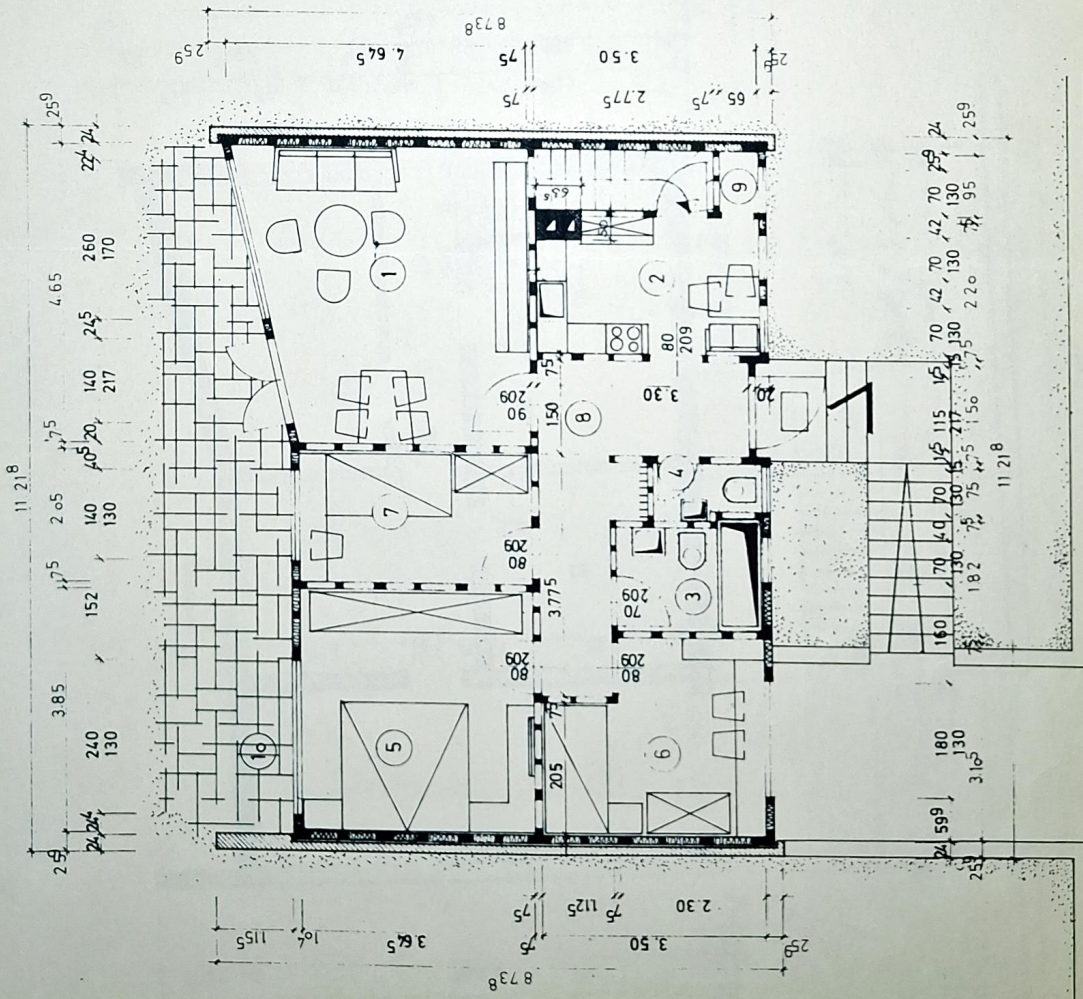

LEGENDE

RAUM NR.	NUTZUNG	FLÄCHE IN M ²
1	WOHNZIMMER	19.27
2	KÜCHE	7.46
3	BAD + W.C.	3.75
4	W.C.	1.53
5	SCHLAFZIMMER	14.03
6	KINDERZIMMER	9.60
7	"	7.47
8	FLUR + GR.	9.81
9	ABSTELLRAUM	0.62
10	LOGGIA	9.61/4

» BAUPLAN «

Architekturgesellschaft für rationelles Bauen m. B. H. - St. Wuppertal-Elberfeld

FAMILIENHEIM IN ELEMENTARBAUWEISE

H. OKKEN - MÜHLEN B./BIELSTEIN-BECHTSTR.

MÜHLEN B./BIELSTEIN-GEM. WEIERSHAGEN

9.10.1967	WAMERS	TYP: WIEHL II H
14.10.67	FE	ERDGESCHOSS
entwurf		ENTWURF
entwurf		Maßstab 1:50

Diese Zeichnung ist unbefugterweise geschützt und bleibt unser geistiges Eigentum. Jede Ver-
vollständigung, Vervielfältigung oder Verbreitung an Dritte Personen ist ausdrücklich untersagt. Die
Urheberrechte sind vorbehalten und das Geistes- und das Eigentum der Architekten- und Ingenieur-
Gesellschaft für rationelles Bauen m. B. H. vorbehalten.

Architekturgesellschaft für
rationelles Bauen m. B. H.
St. Wuppertal-Elberfeld
Postfach 2671 Ruf 447570